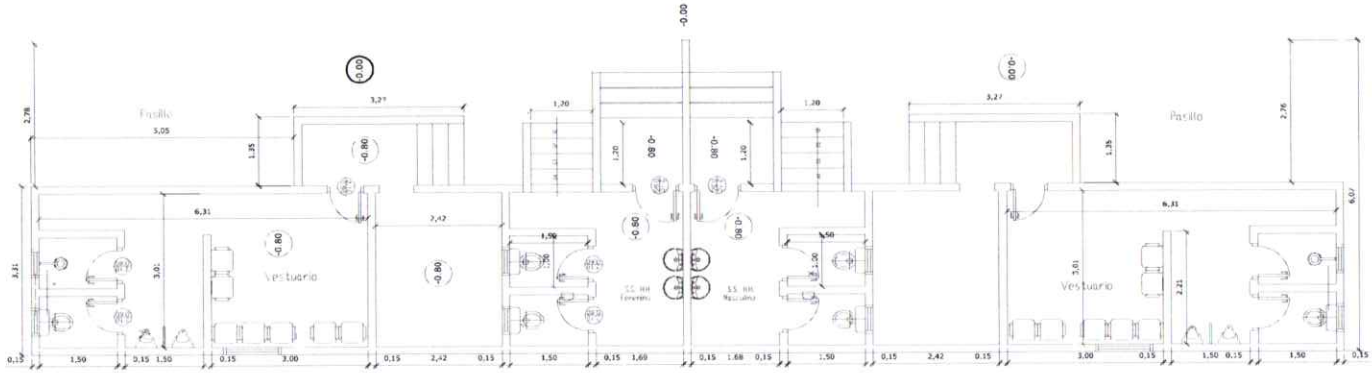

Planta Gral acotada
S/E

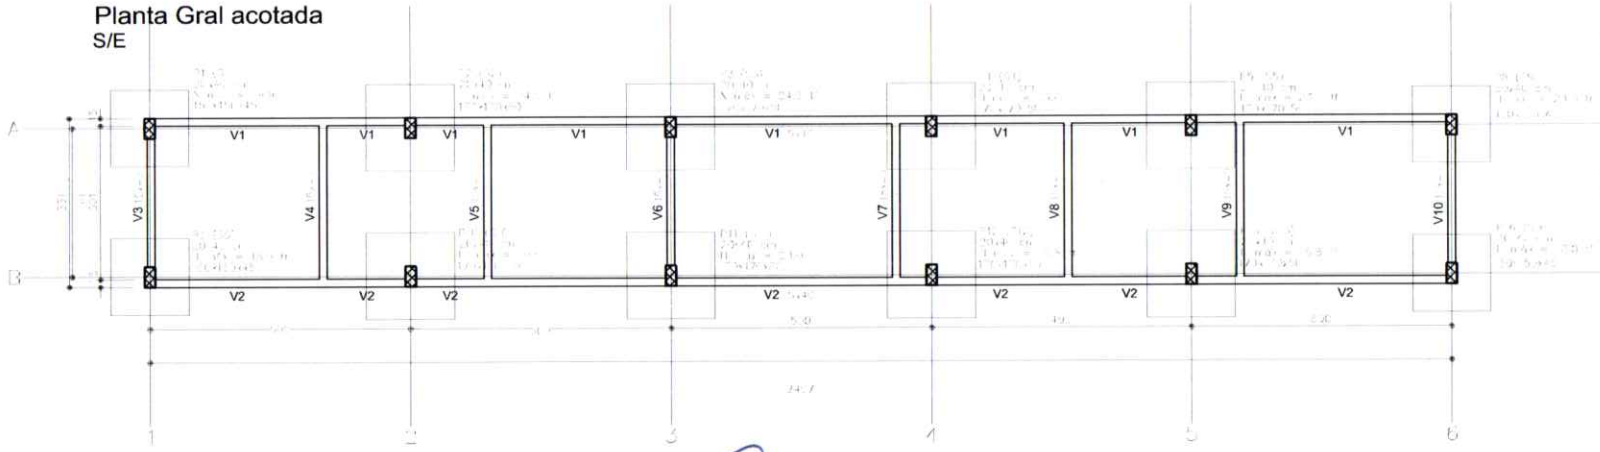

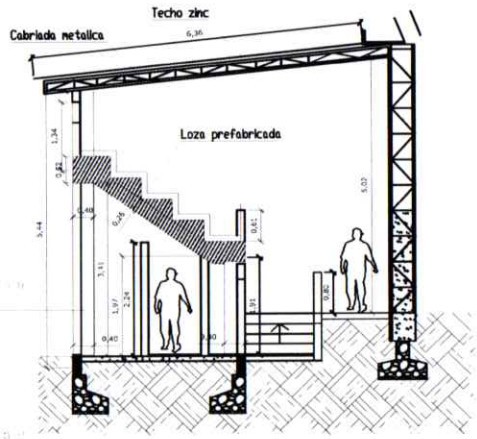

Corte
S/E

Diego G. Franco Vargas
Arquitecto
Reg. Nº 2.804

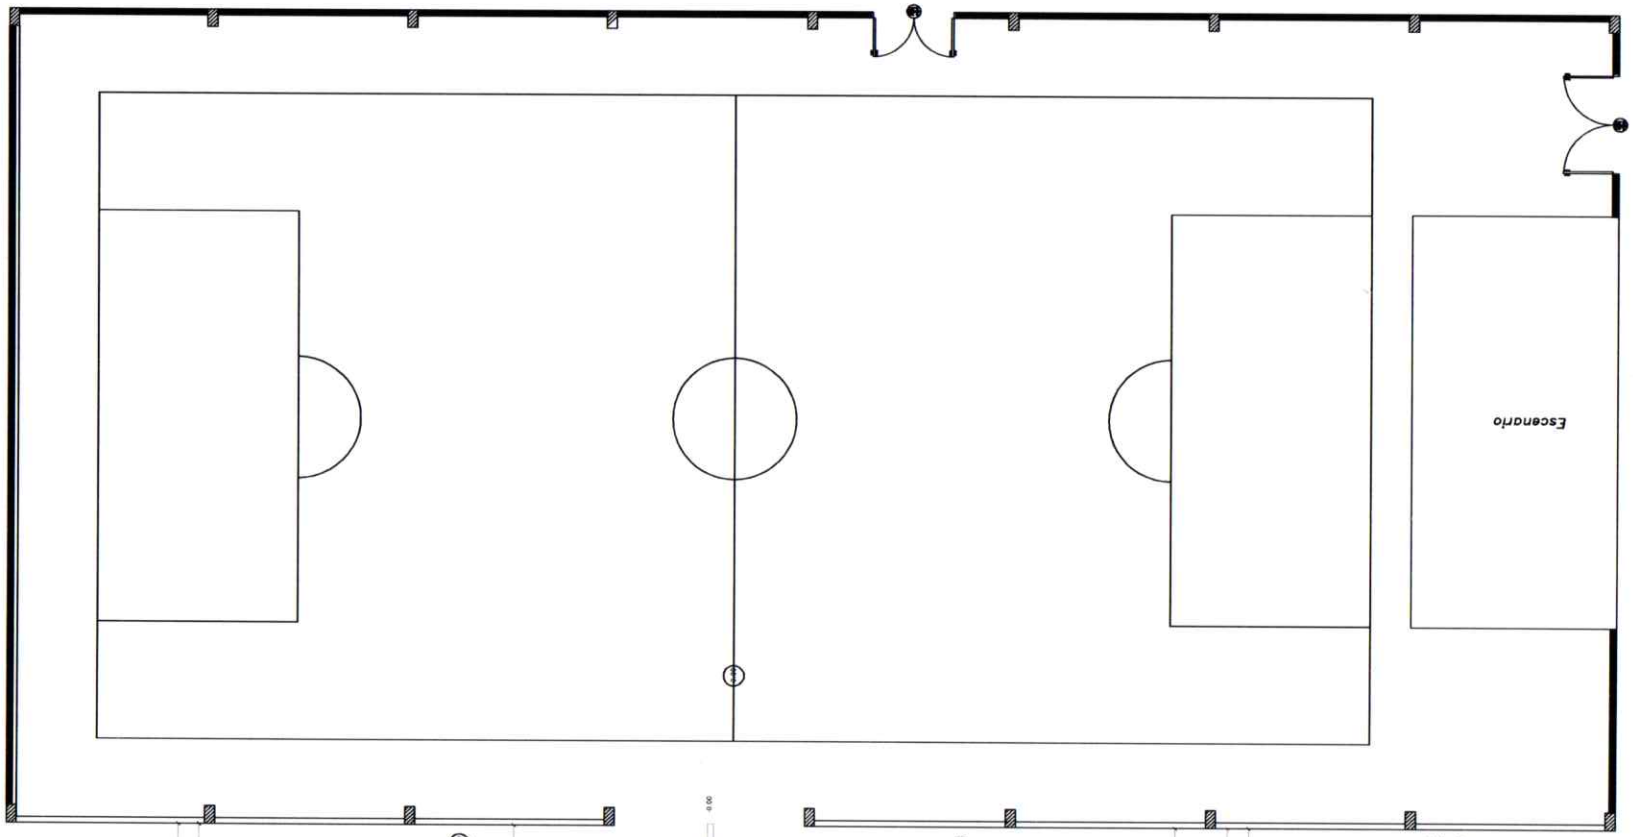

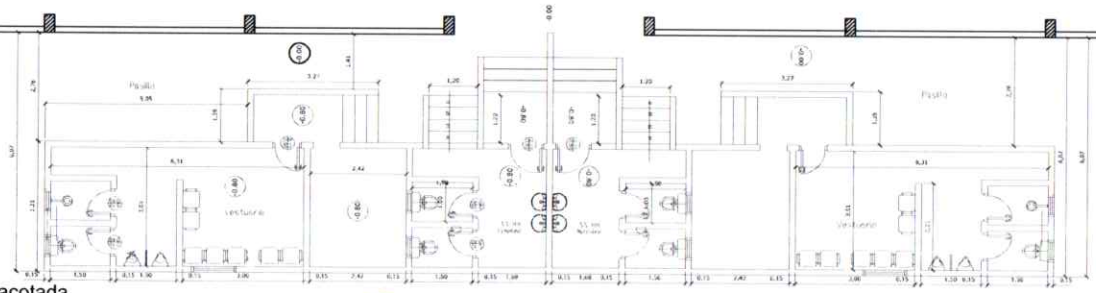

Planta Gral acotada
S/E

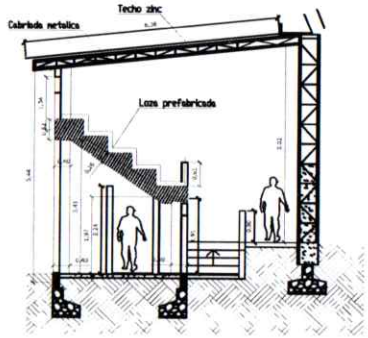

Corte
S/E

Diego G. Franco Vargas
Arquitecto
Reg. Nº 2.804

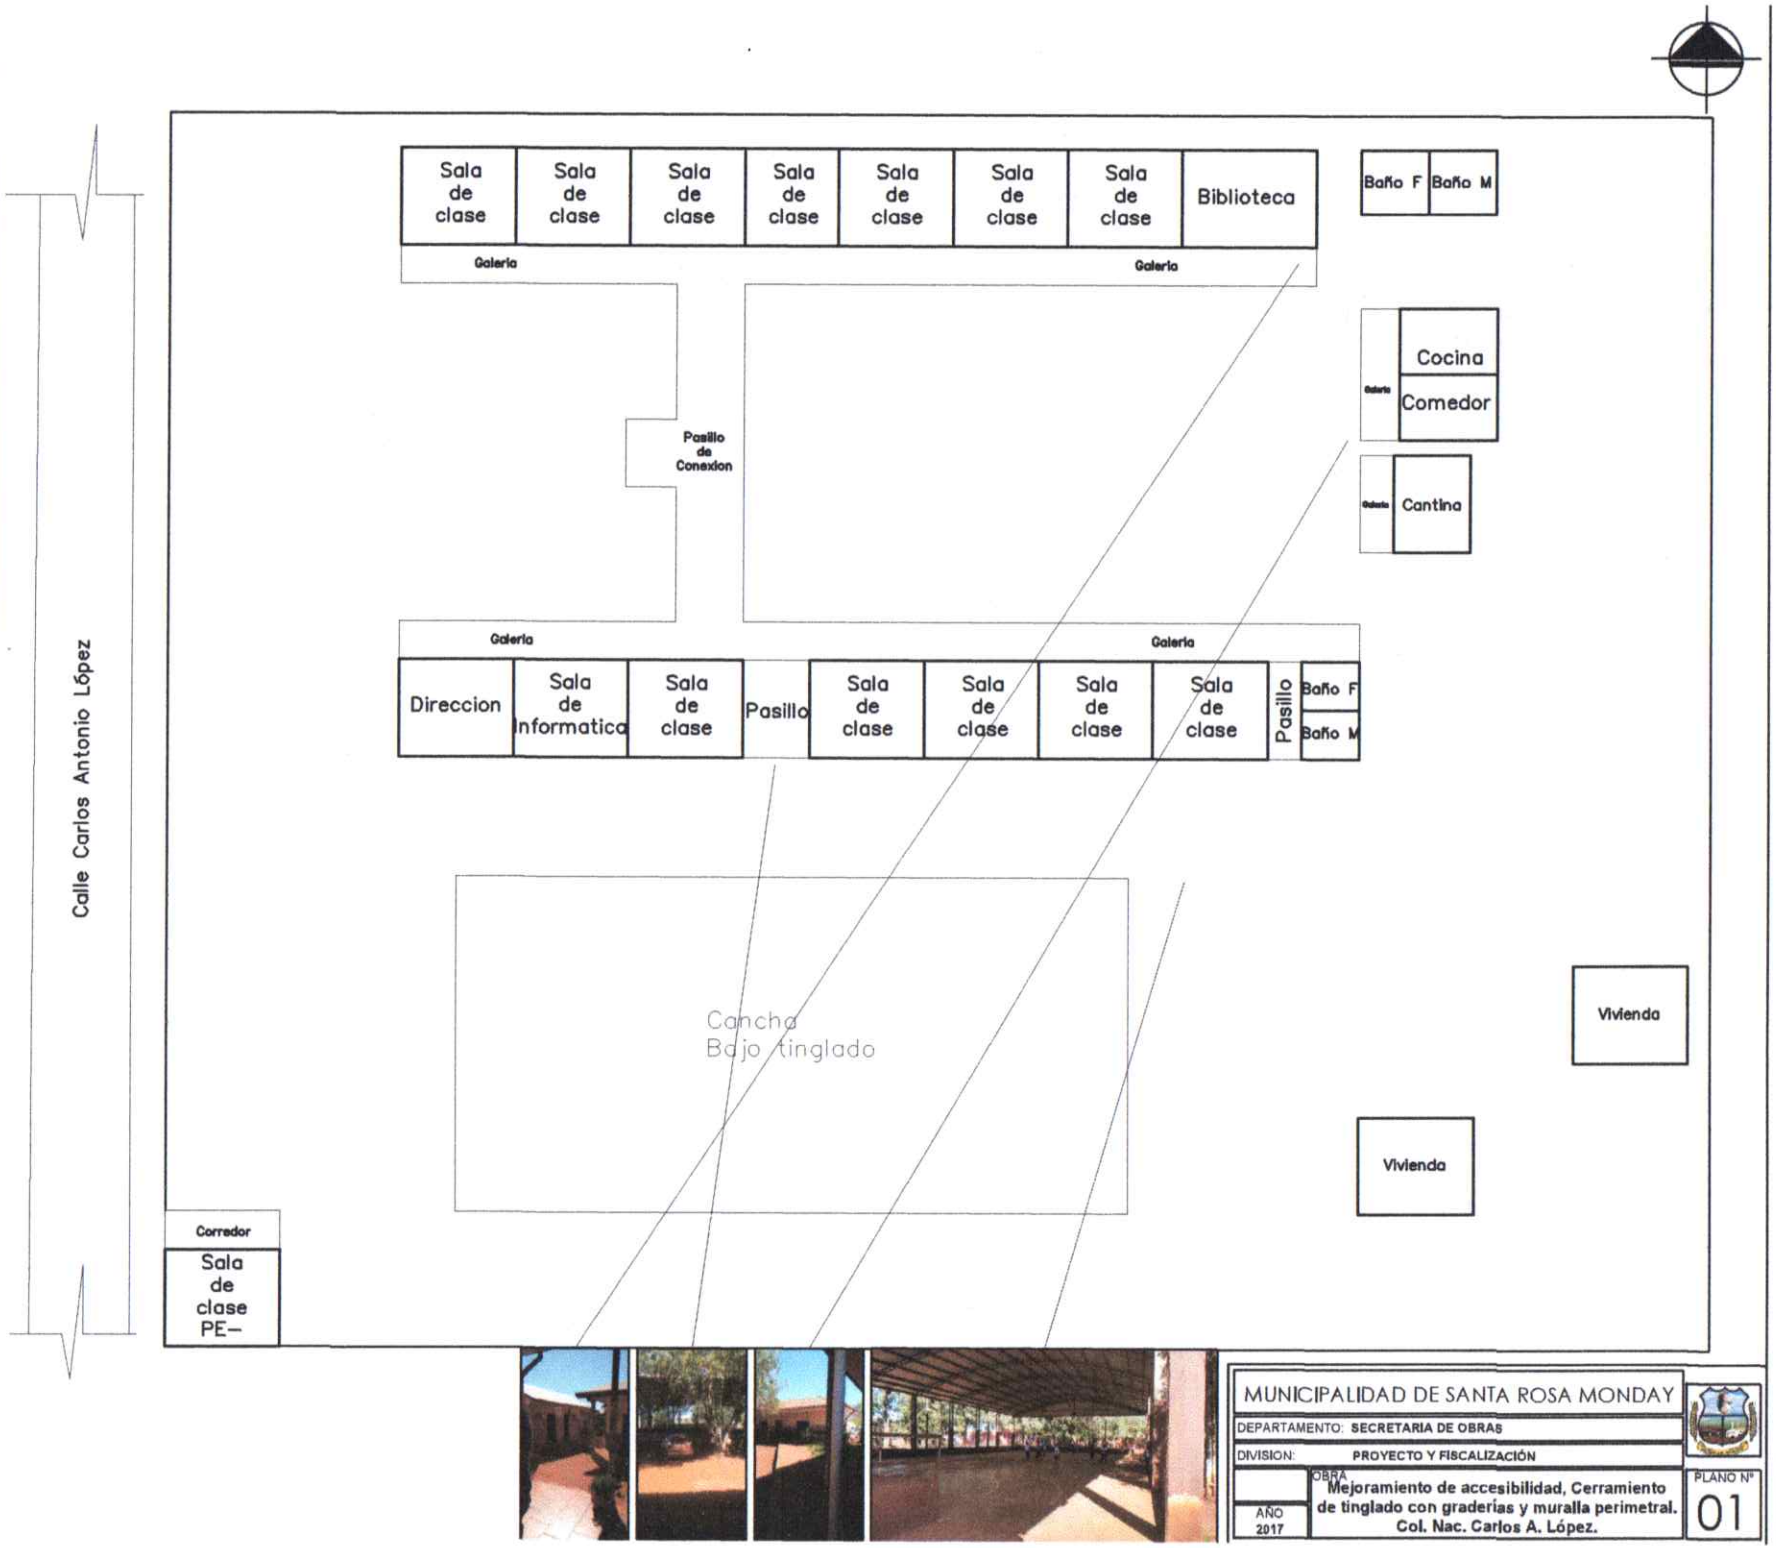

MUNICIPALIDAD DE SANTA ROSA MONDAY

DEPARTAMENTO: SECRETARIA DE OBRAS

DIVISION: PROYECTO Y FISCALIZACIÓN

OBRA: Mejoramiento de accesibilidad, Cerramiento de tinglado con graderías y muralla perimetral. Col. Nac. Carlos A. López.

AÑO 2017

PLANO Nº 01