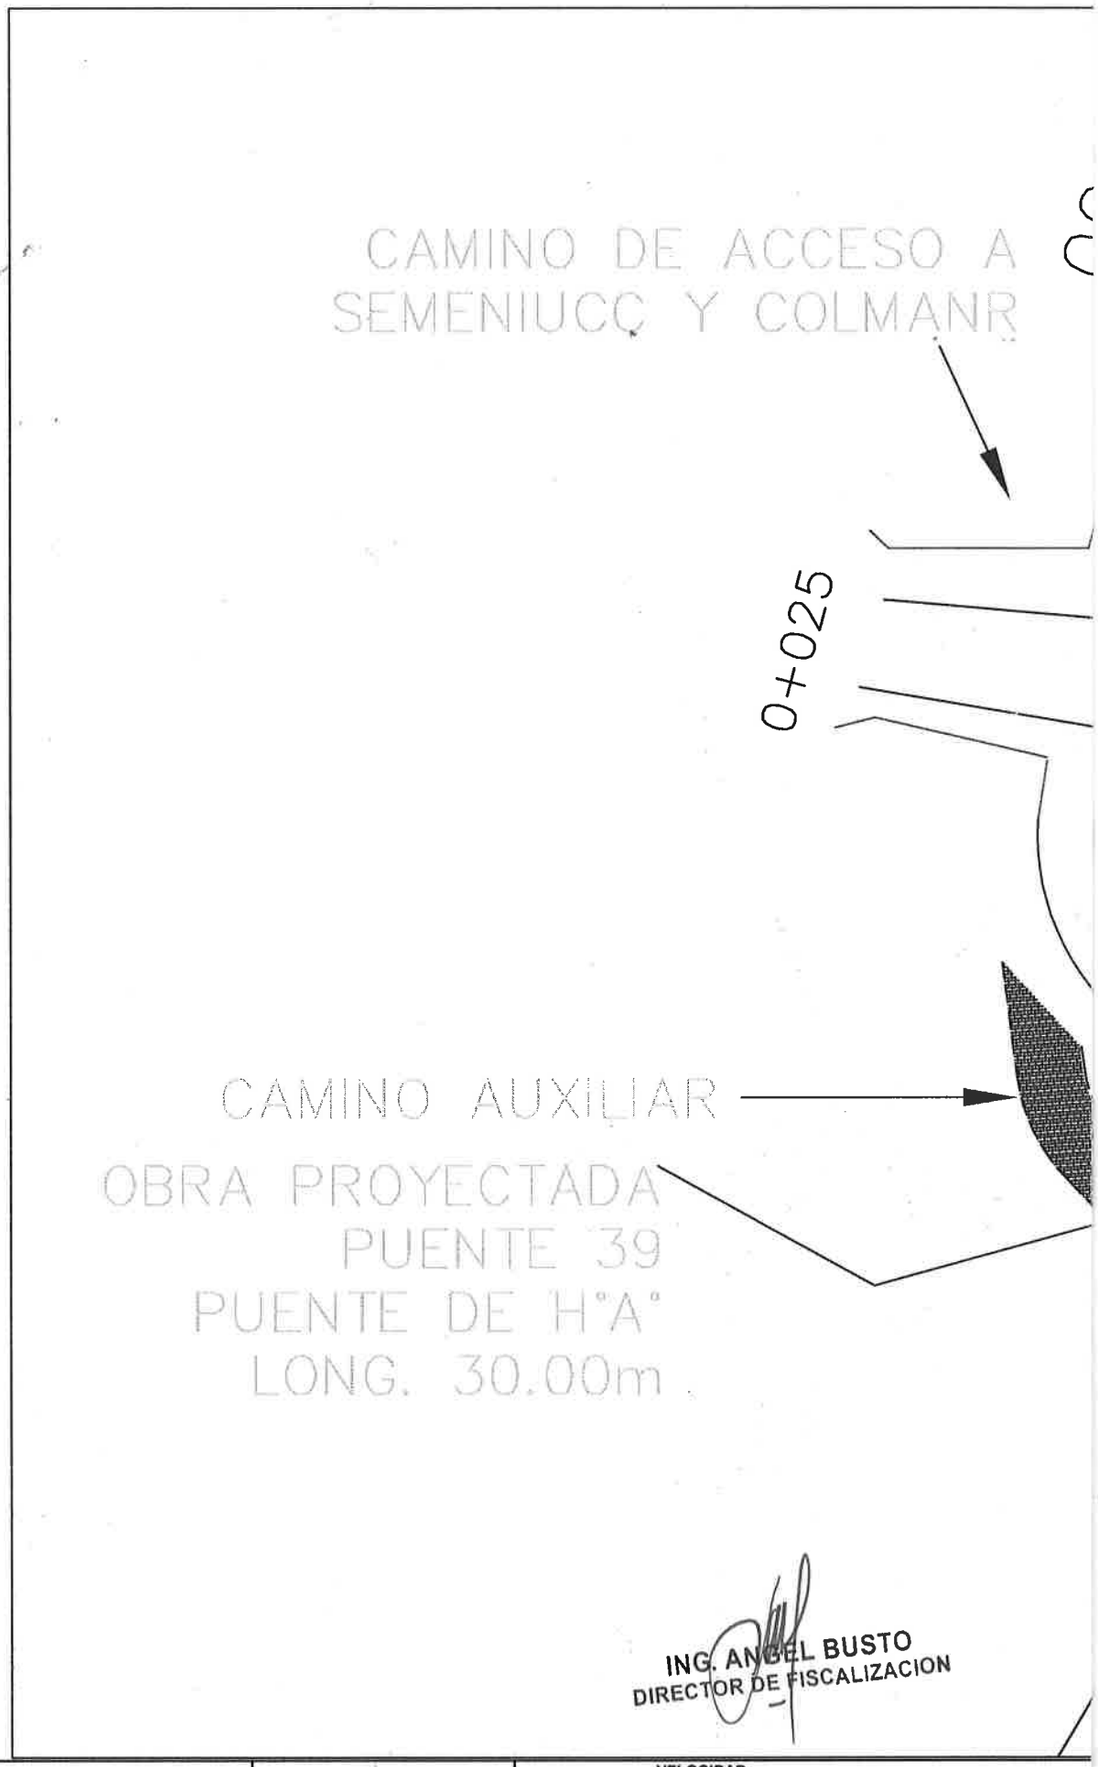

ING. ANGEL BUSTO
DIRECTOR DE FISCALIZACION

REFERENCIA

- PI (PUNTO DE INFLEXION HORIZONTAL)
- RN (REFRENCIAS DE NIVEL)
- AMARRES PI
- LINDEROS DE PROPIEDADES
- TORRES DE ALTA TENSIÓN
- COLUMNA DE HORMIGON B.T.

VELOCIDAD MAXIMA 80KM/H

REPUBLICA DEL PARAGUAY.
MINISTERIO DE OBRAS PUBLICAS Y COMUNICACIONES
DIRECCION DE CAMINOS VECINALES

GOBIERNO NACIONAL

Programa Nacional de Camin
Convenio de Prestamos BI
Banco Interamerican

MINISTERIO D
OBRAS PÚ
Y COMUNI

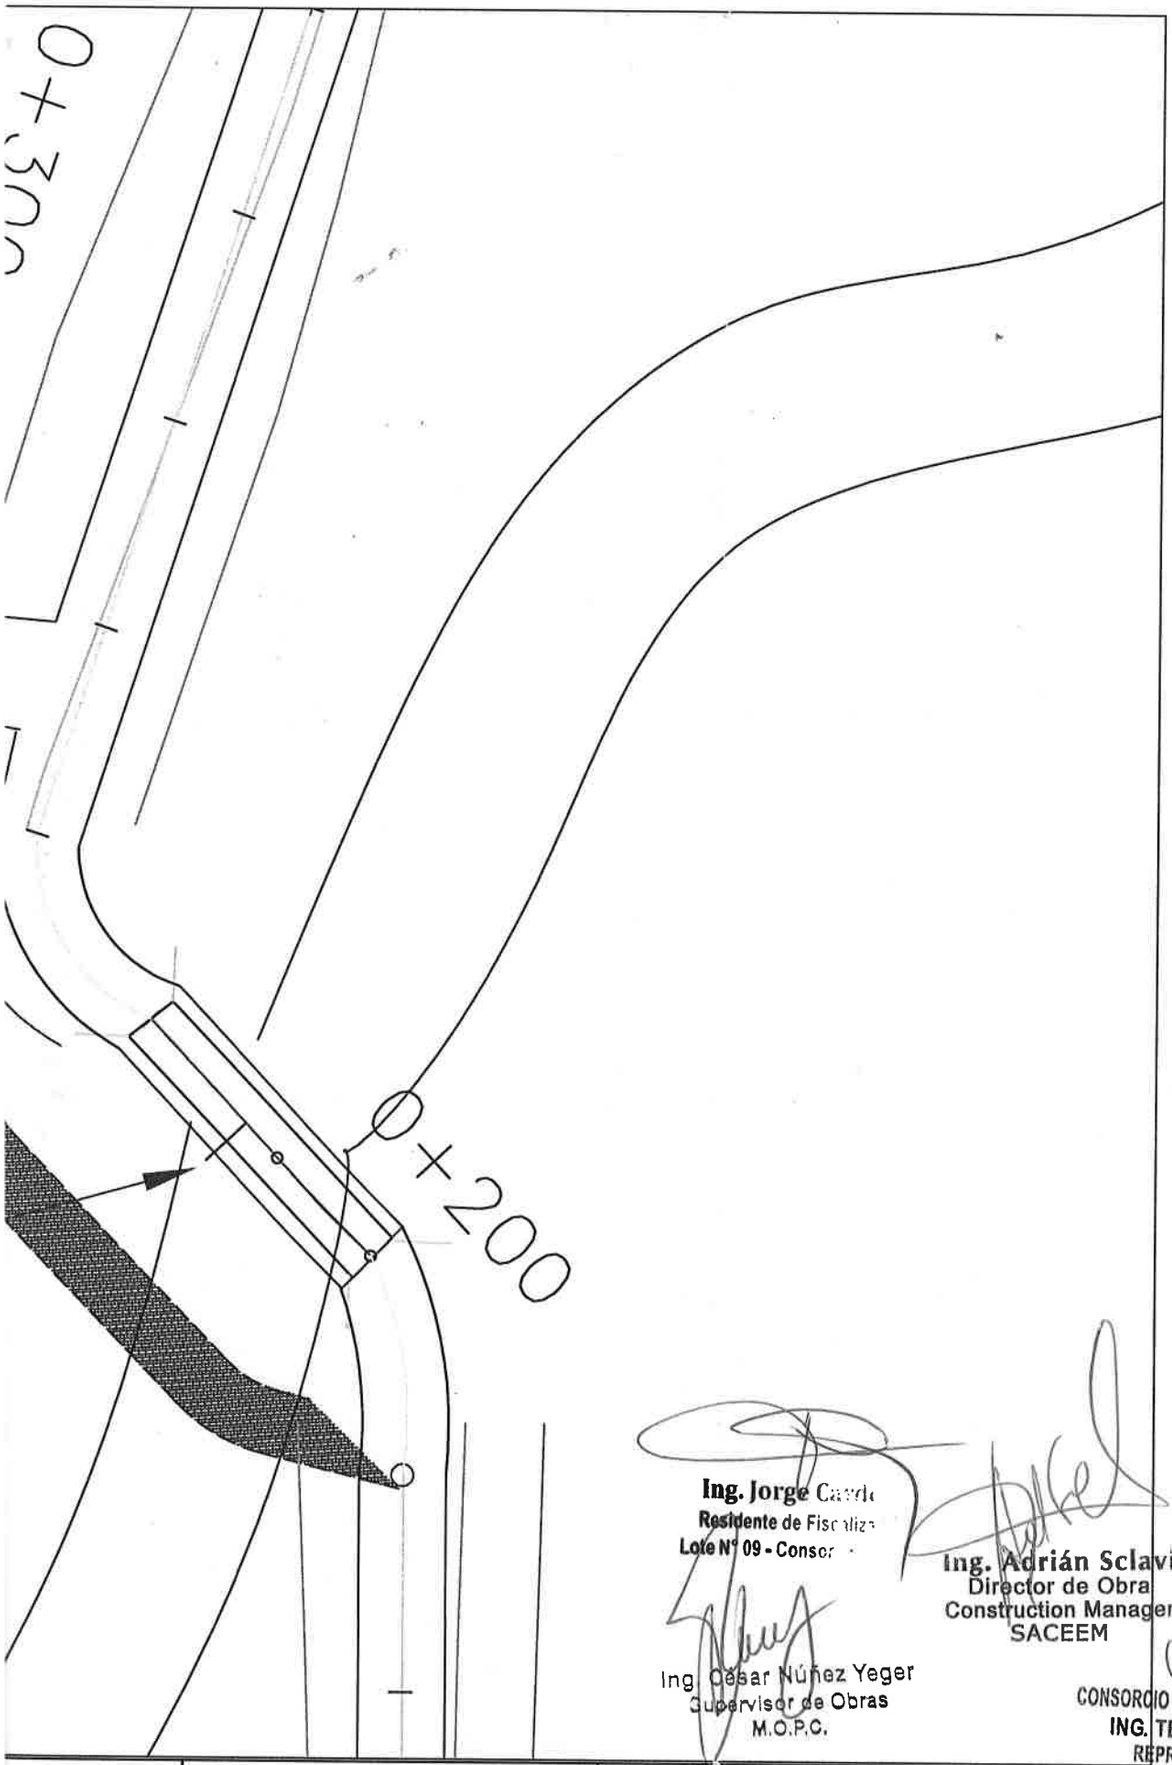

Ing. Jorge Cardo
Residente de Fiscaliza
Lote N° 09 - Consor

Ing. Adrián Sclavi
Director de Obra
Construction Manager
SACEEM

Ing. César Núñez Yeger
Supervisor de Obras
M.O.P.C.

CONSORCIO PUENTES REGION ORIENT.
ING. TERESA DE MARIÑO
REPRESENTANTE LEGAL

Rurales 2da. Etapa - Fase II 163/OC-PR y 2164/BL-PR le Desarrollo (BID) ICAS ACIONES	SERVICIOS DE CONSULTORIA PARA LA ELABORACION DEL DISEÑO FINAL DE INGENIERIA DE PUENTES DE H° A° EN LOS DEPARTAMENTOS DE Y ITAPUÁ, MISIONES Y ÑEEMBUCÚ (CONTRATO S.G. MINISTRO No. 257/2015)	ESC: S/E	PLANIMETRIA PERFIL LONGITUDINAL SECCION TIPO PUENTE N°: 39 TRAMO: FRAN - LA PAZ (ARROYO - S/N)	DV - 01

94 (Noventa y cuatro)

PROG.: 0-

PROG.: 0+000

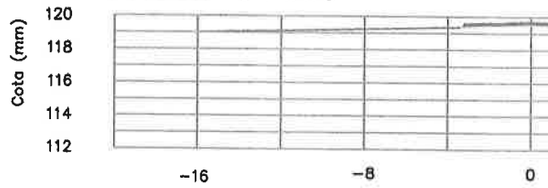

PROG.: 0+010

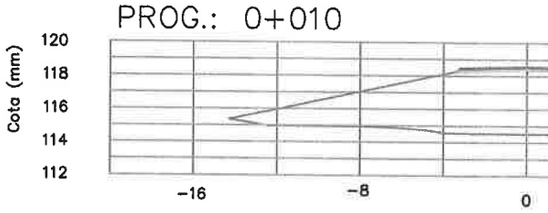

PROG.: 0+015

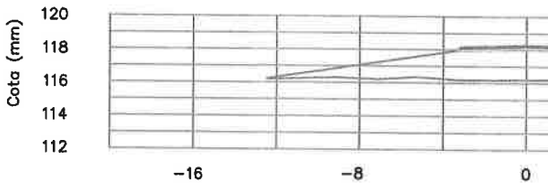

PROG.: 0+025

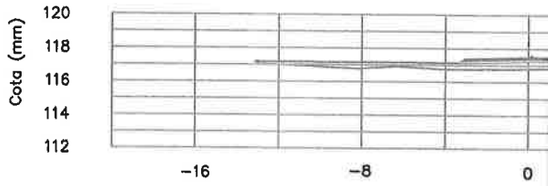

REFERENCIA

- PI (PUNTO DE INFLEXION HORIZONTAL)
- RN (REFRENCIAS DE NIVEL)
- AMARRES PI
- TORRES DE ALTA TENSIÓN
- COLUMNA DE HORMIGON B.T.
- LINDEROS DE PROPIEDADES

REPUBLICA DEL PARAGUAY.
MINISTERIO DE OBRAS PÚBLICAS Y COMUNICACIONES
DIRECCION DE CAMINOS VECINALES

Programa Nacional de Camin
Convenio de Prestamos Bil
Banco Interamerican

GOBIERNO NACIONAL
Construyendo el futuro hoy

MINISTERIO D
OBRAS PÚ
Y COMUNIC

-260

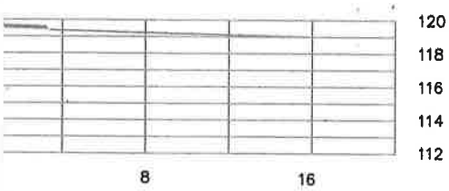

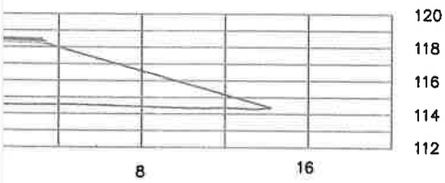

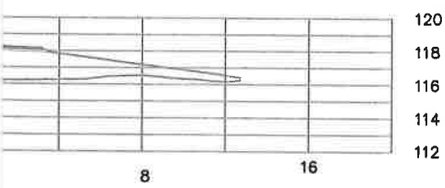

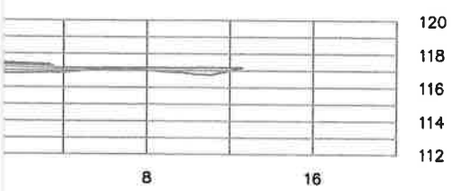

Ing. Jorge Cardozo
Residente de Fiscalización
Lote N° 09 - Consorcio Puentes

Ing. Adrián Sch.
Director de Obra
Construction Manage
SACEEM

ING. ANGEL BUSTO
DIRECTOR DE FISCALIZACION

Ing. César Núñez Yeger
Supervisor de Obras
M.O.P.C.

CONSORCIO PUENTES REGION ORIENTAL
ING. TERESA DE MARIÑO
REPRESENTANTE LEGAL

os Rurales 2da. Etapa - Fase II) 2163/OC-PR y 2164/BL-PR o de Desarrollo (BID) E BLICAS CACIONES	SERVICIOS DE CONSULTORIA PARA LA ELABORACION DEL DISEÑO FINAL DE INGENIERIA DE PUENTES DE H° A° EN LOS DEPARTAMENTOS DE Y ITAPUÁ, MISIONES Y ÑEEMBUCÚ (CONTRATO S.G. MINISTRO No. 257/2015)	ESC: S/E	**SECCIONES TRANSVERSALES** PUENTE N°: 39 TRAMO: Fran - La Paz (ARROYO - S/N) 95 (Noventa y cinco)

DV - 03