Anexo IV

PLANOS DE OBRA

35

ZONA URBANA 0+000 A 0+300

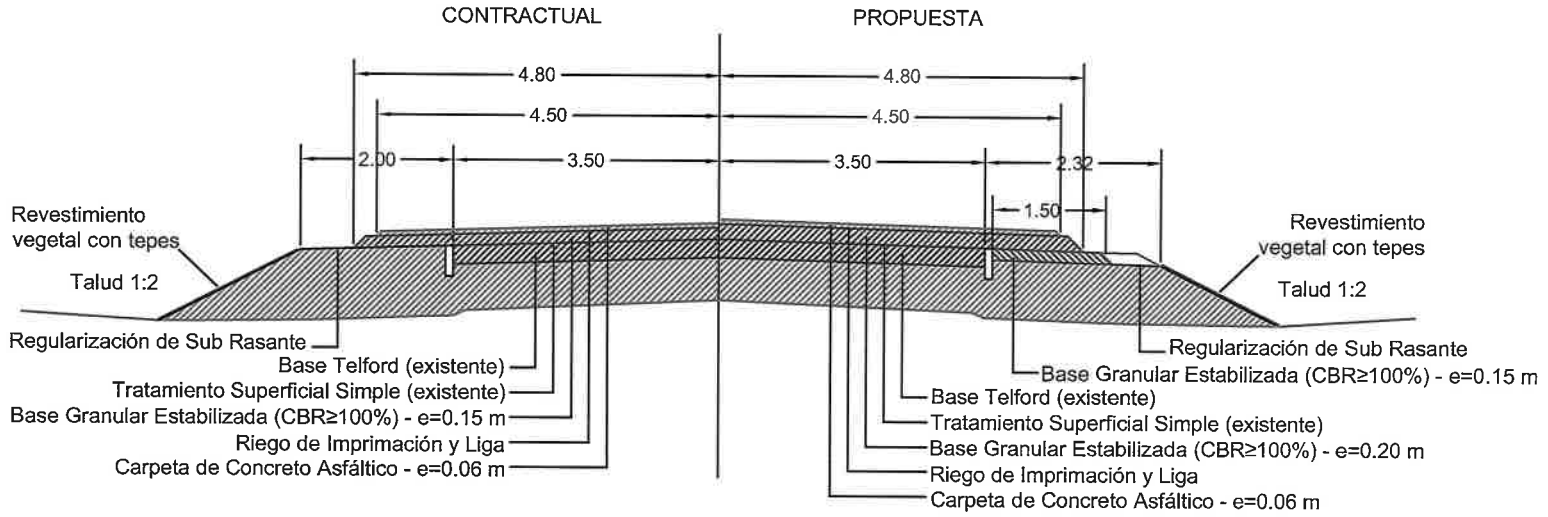

ZONA RURAL 0+000 A 0+580

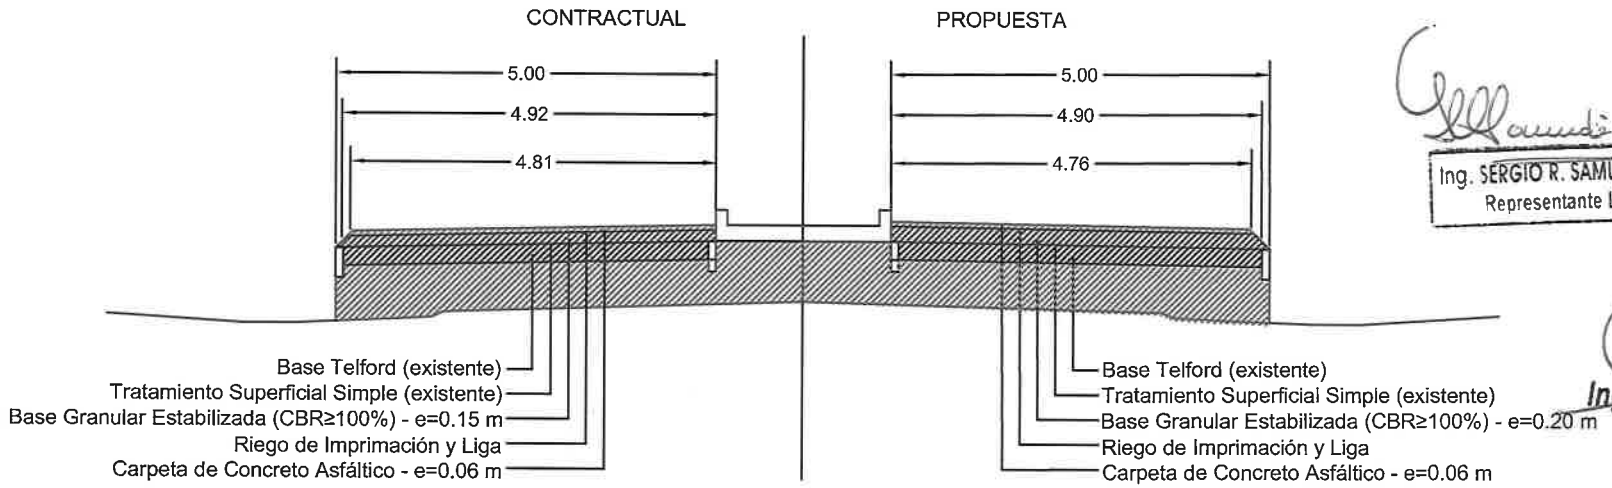

Ing. SERGIO R. SAMUDIO BAEZ
Representante Legal

Ing. Losnaldi Colmán
Supervisor

(catorce) 14

(18 Cdrieciocho)

39

CONSTRUYE:	FISCALIZA:	REPUBLICA DEL PARAGUAY VICE MINISTERIO DE OBRAS PUBLICAS Y COMUNICACIONES DIRECCION DE VIALIDAD CONTRATO S.G. MINISTRO. Nº XXX / 2019	DISEÑO FINAL DE INGENIERIA LLAMADO MOPC Nº 200/2019 LICITACIÓN PÚBLICA NACIONAL CONTRATACIÓN DE EMPRESAS CONSTRUCTORAS PARA LA PAVIMENTACIÓN ASFALTICA DEL TRAMO YABEBYRY - SANTA RITA. DIRECCIÓN DE VIALIDAD - AD REFERENDUM A LA REPROGRAMACIÓN PRESUPUESTARIA con ID: 355468 LOTE 1 - Yabebyry-Santa Rita 0+000-18+000. Longitud 18,30 Km	SECCION TRANSVERSAL TIPO	M.O.P.C.
CONSTRUPAR S.A.	MINISTERIO DE OBRAS PÚBLICAS Y COMUNICACIONES			Escalas H: 1/2000 V: 1/200	Lamina Nº STT - 01

ZONA RURAL 0+580 A 18+000

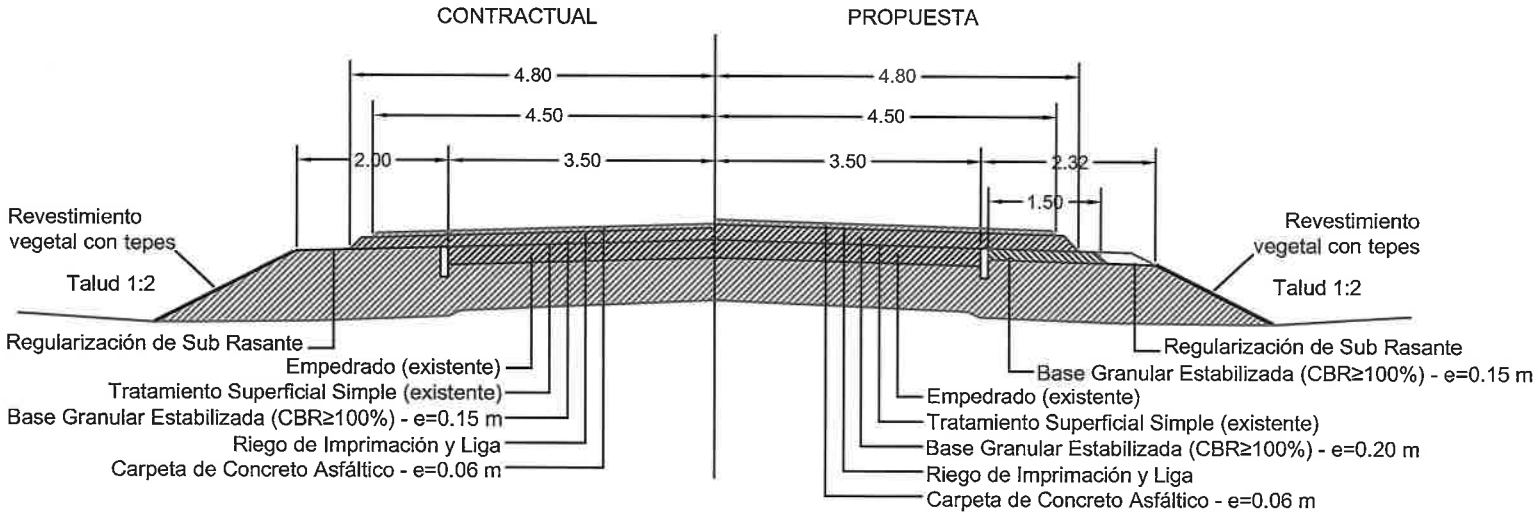

Ing. SERGIO R. SAMUDIO BAEZ
Representante Legal

Ing. Leonardi Colmán
Supervisor

(quince) 15

33

(ja (diecinueve))

CONSTRUYE:	FISCALIZA:	REPUBLICA DEL PARAGUAY	DISEÑO FINAL DE INGENIERIA	SECCION TRANSVERSAL TIPO	M.O.P.C.
CONSTRUPAR S.A.	MINISTERIO DE OBRAS PÚBLICAS Y COMUNICACIONES	VICE MINISTERIO DE OBRAS PUBLICAS Y COMUNICACIONES DIRECCION DE VIALIDAD CONTRATO S.G. MINISTRO. N° XXX / 2019	LLAMADO MOPC N° 200/2019 LICITACIÓN PÚBLICA NACIONAL CONTRATACIÓN DE EMPRESAS CONSTRUCTORAS PARA LA PAVIMENTACIÓN ASFALTICA DEL TRAMO YABEBYRY - SANTA RITA. DIRECCIÓN DE VIALIDAD - AD REFERENDUM A LA REPROGRAMACIÓN PRESUPUESTARIA con ID: 355468 **LOTE 1 - Yabebyry-Santa Rita 0+000-18+000. Longitud 18,30 Km**	Escalas H: 1/2000 V: 1/200	Lamina N° STT - 02

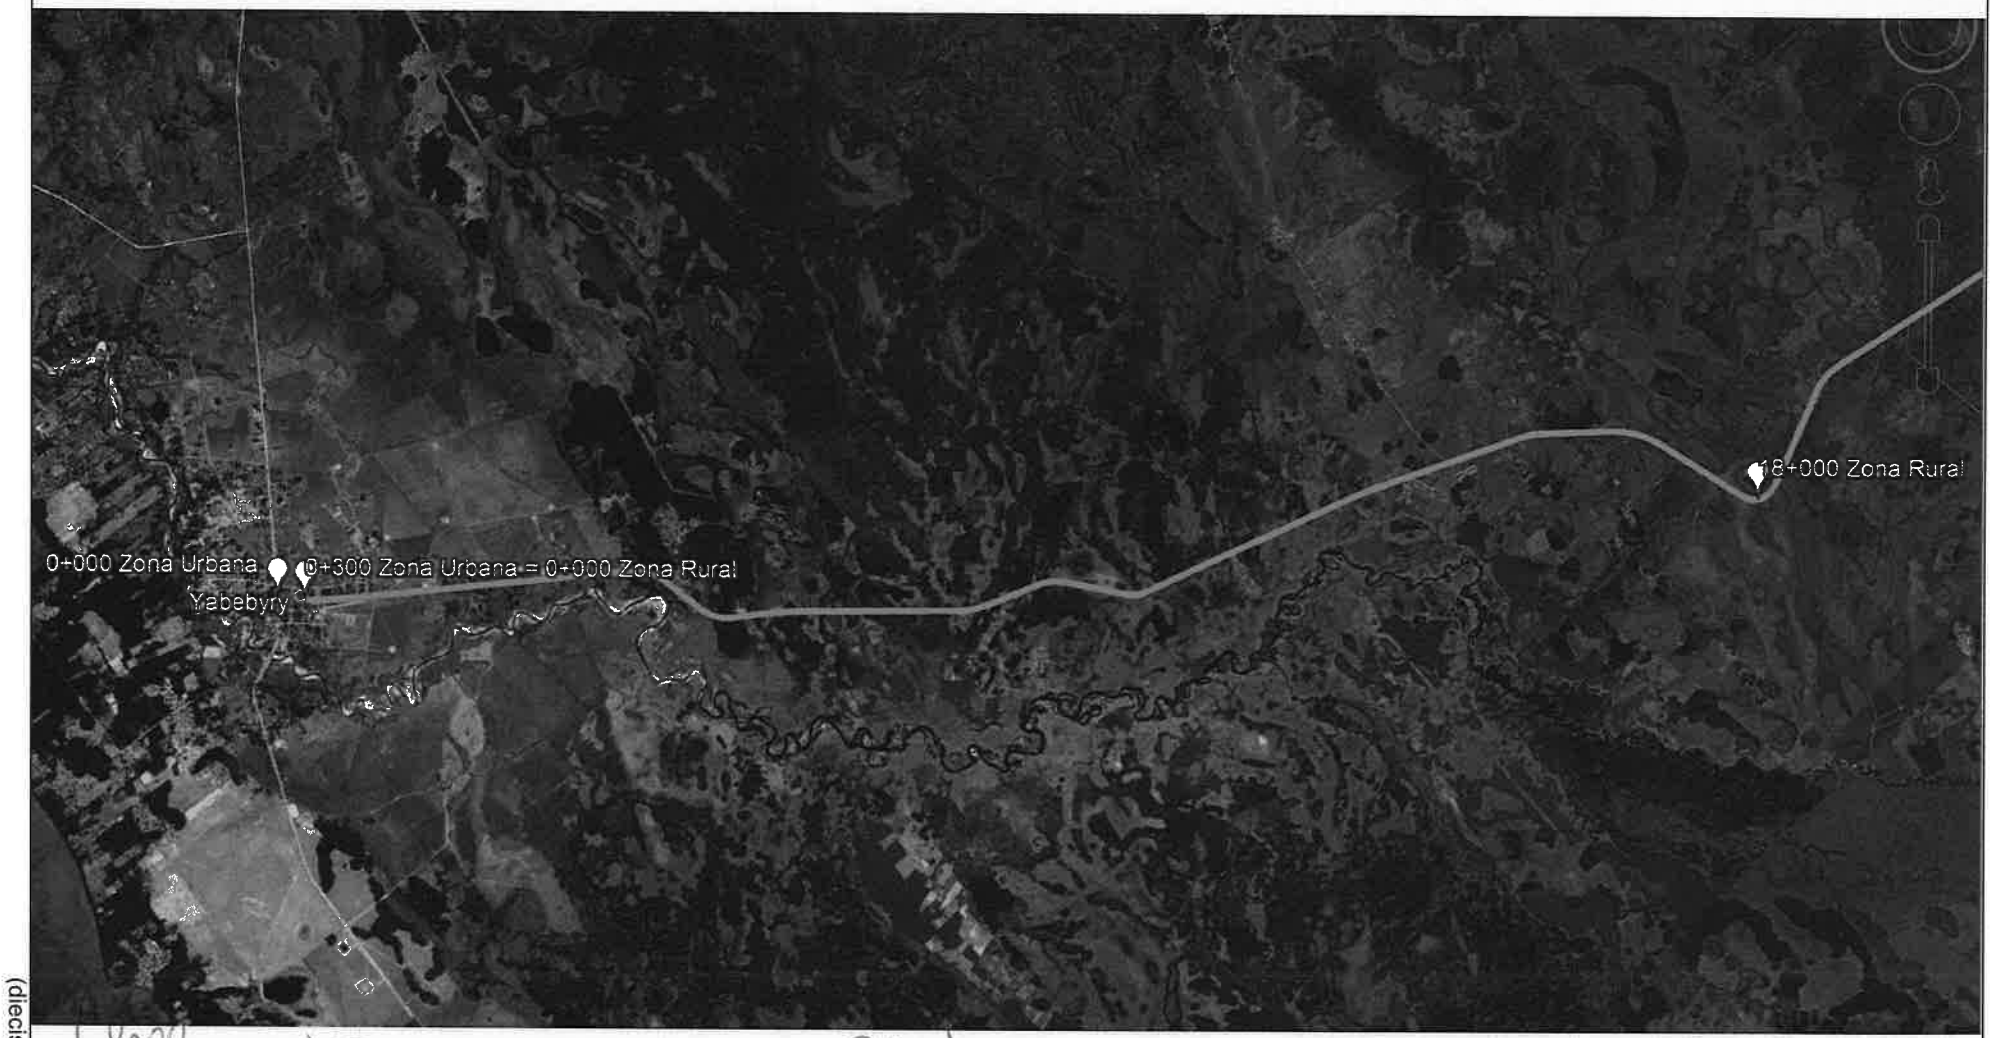

Ing. SERGIO R. SAMUDIO BAEZ
Representante Legal

Ing. Losnardi Colmán
Supervisor

CONSTRUYE:
CONSTRUPAR S.A.

FISCALIZA:
MINISTERIO DE OBRAS PUBLICAS Y COMUNICACIONES

REPUBLICA DEL PARAGUAY
VICE MINISTERIO DE OBRAS PUBLICAS Y COMUNICACIONES
DIRECCION DE VIALIDAD
CONTRATO S.G. MINISTRO. Nº XXX / 2019

DISEÑO FINAL DE INGENIERIA
LLAMADO MOPC Nº 200/2019 LICITACIÓN PÚBLICA NACIONAL CONTRATACIÓN DE EMPRESAS CONSTRUCTORAS PARA LA PAVIMENTACIÓN ASFALTICA DEL TRAMO YABEBYRY - SANTA RITA. DIRECCIÓN DE VIALIDAD - AD REFERENDUM A LA REPROGRAMACIÓN PRESUPUESTARIA con ID: 355468
LOTE 1 - Yabebyry-Santa Rita 0+000-18+000. Longitud 18,30 Km

SECCION TRANSVERSAL TIPO

Escalas
H: 1/2000
V: 1/200

Lamina Nº
STT - 03

M.O.P.C.

(dieciseis) 16

(veinte) 32

(diecisiete) 17

Ing. SERGIO R. SAMUDIO BAEZ
Representante Legal

Ing. Losnardi Colmán
Supervisor

CONSTRUYE:	FISCALIZA:	REPUBLICA DEL PARAGUAY VICE MINISTERIO DE OBRAS PUBLICAS Y COMUNICACIONES DIRECCION DE VIALIDAD CONTRATO S.G. MINISTRO. Nº XXX / 2019	DISEÑO FINAL DE INGENIERIA LLAMADO MOPC Nº 200/2019 LICITACIÓN PÚBLICA NACIONAL CONTRATACIÓN DE EMPRESAS CONSTRUCTORAS PARA LA PAVIMENTACIÓN ASFALTICA DEL TRAMO YABEBYRY - SANTA RITA. DIRECCIÓN DE VIALIDAD - AD REFERENDUM A LA REPROGRAMACIÓN PRESUPUESTARIA con ID: 355468 **LOTE 1 - Yabebyry-Santa Rita 0+000-18+000. Longitud 18,30 Km**	SECCION TRANSVERSAL TIPO		M.O.P.C.
CONSTRUPAR S.A.	MINISTERIO DE OBRAS PÚBLICAS Y COMUNICACIONES			Escalas H: 1/2000 V: 1/200	Lamina Nº STT - 04	MAPA DEL PARAGUAY ÁREA DEL PROYECTO

31
(veintiuno)