ADMINISTRACION NACIONAL DE ELECTRICIDAD

EXPEDIENTE Nº: 1000000654.
SOLICITANTE: HEISECKE CONSTRUCTORA
DIRECCION: Aviadores del Chaco y Córdoba, Luque - Paraguay
TELÉFONO: 021645697

FECHA: 29/10/2021

Con referencia a su solicitud, le informamos que es necesaria la ejecución de los siguientes trabajos:

OBRAS POR TERCEROS

- **Para km 50 a km 51 (Ruta 9)**: Cambio de postes.
- **Para el km 52,7 (Ruta 9)**: Cambio de postes.
- **Para el km 61,6 al km 61,8 y km 81,915 a km 110 (Ruta 9)**: Traslado de red MT existente 3x70mm^2 aproximadamente unos 30.431 metros.

Todos los materiales a ser utilizados en la Obra deberán cumplir con las Especificaciones Técnicas de la ANDE, los cuales deberán ser inspeccionados por nuestro Departamento de Control de Suministro de Materiales de Distribución antes del inicio de los trabajos. A fin de coordinar la ejecución de la Obra, el Contratista deberá contactar con nuestro Departamento de Supervisión de Obras de Distribución (Teléfonos 537.033-537.034).

Las obras a ser ejecutadas, deberán ceñirse estrictamente a lo establecido en las Instrucciones Técnicas vigentes de la ANDE.

Las crucetas a ser empleadas, deberán ser del tipo poliméricas.

Adjuntos:

- Proyecto: Plano Nº: **42.626 (Lam. 01/13 a 13/13)**

RECIBI CONFORME: El ..... de ..... de 2.021

- Propietario: .....
- Electricista responsable: .....

Ing. Jorge Ariel Rojas G.
Ing. Electromecánico
CAT "A" Reg. Prof. N°8163

ING. DANIEL MELGAREJO
JEFATURA - DPTO. DE PROYECTOS
DE DISTRIBUCION
ANDE

Lic. [illegible] Flaytas
Dpto. de Atención al Cliente

Constructora Heisecke S.A.
Ing. José Luis Heisecke R.
Representante Legal

Escaneado con CamScanner

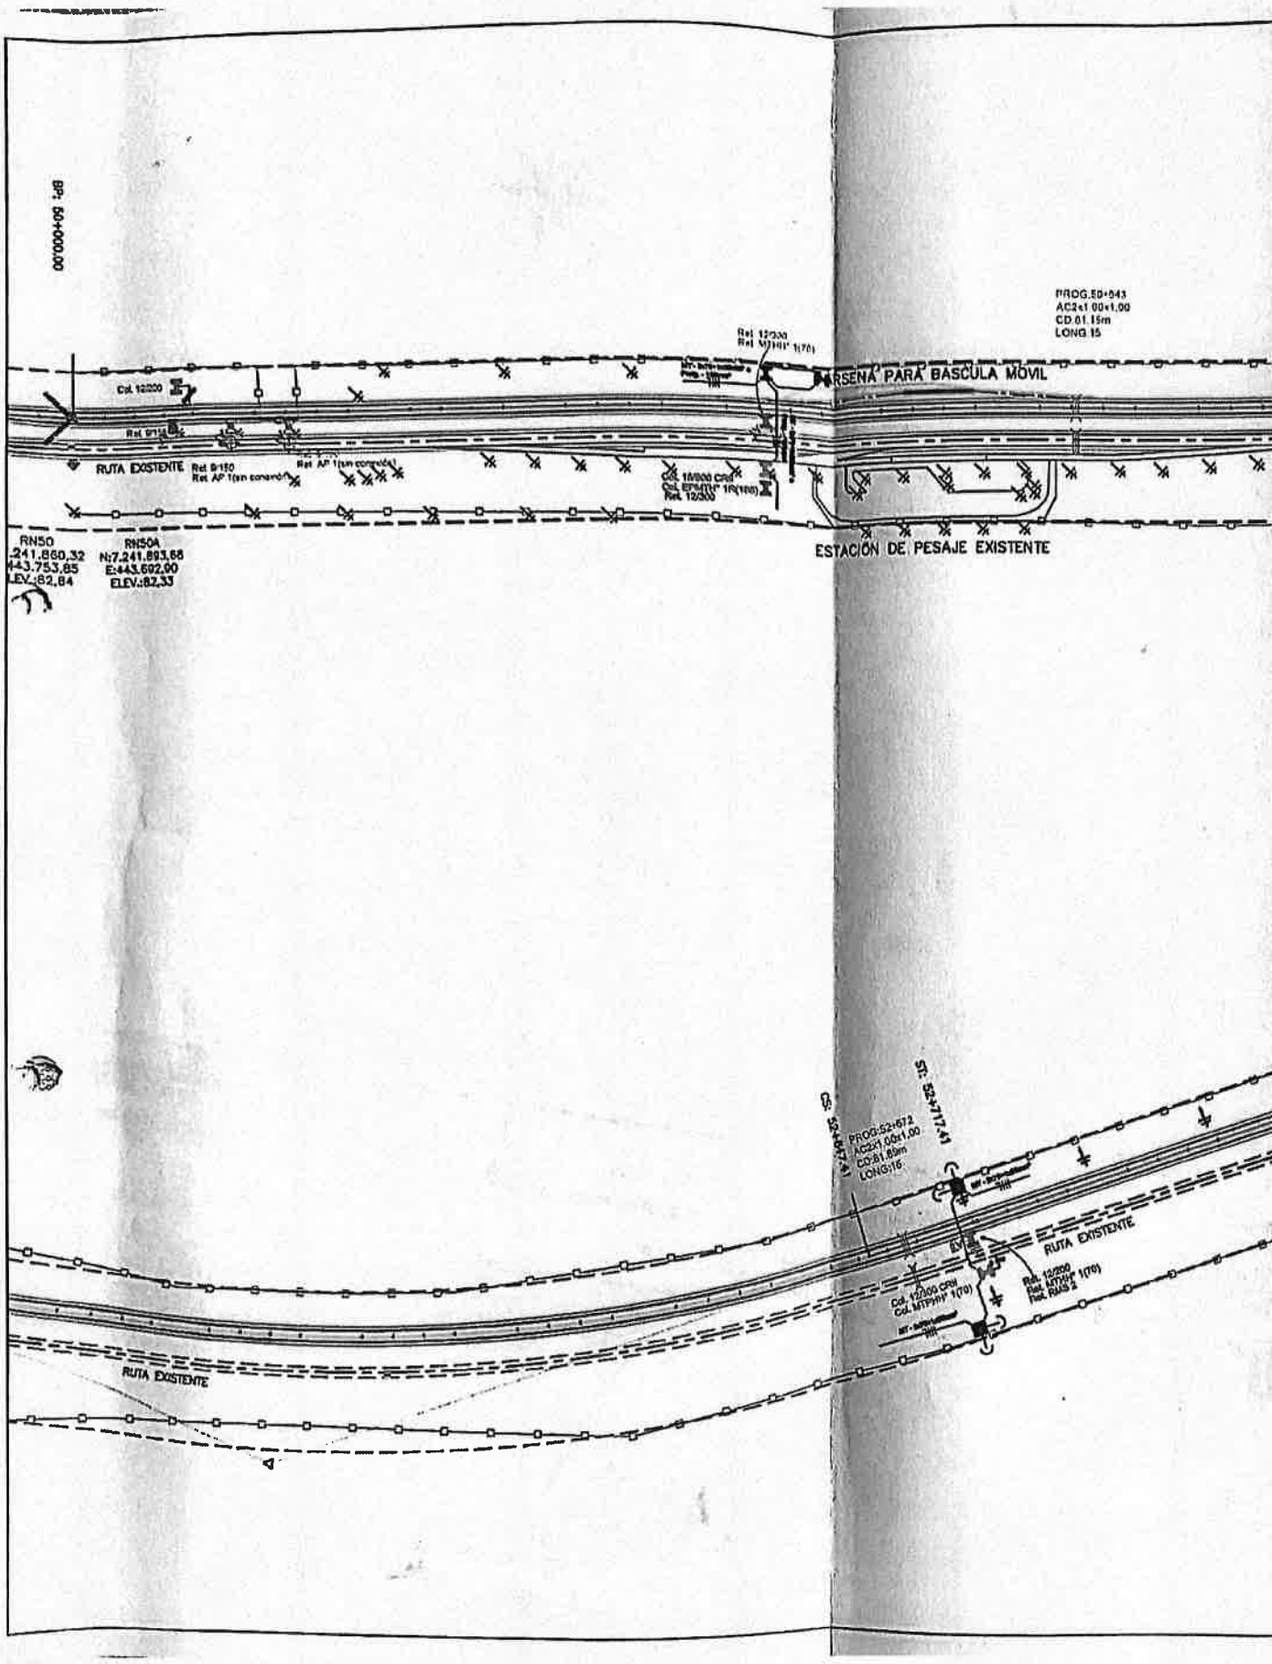
PROG.50+843
AC2x1.00x1.00
CD.01.15m
LONG.15
RSENA PARA BASCULA MOVIL
RUTA EXISTENTE
ESTACIÓN DE PESAJE EXISTENTE
RN50
RN50A
N:7.241.893,68
E:443.602,00
ELEV.:82,33
PROG.52+672
AC2x1.00x1.00
CD:01.80m
LONG:15
RUTA EXISTENTE
RUTA EXISTENTE

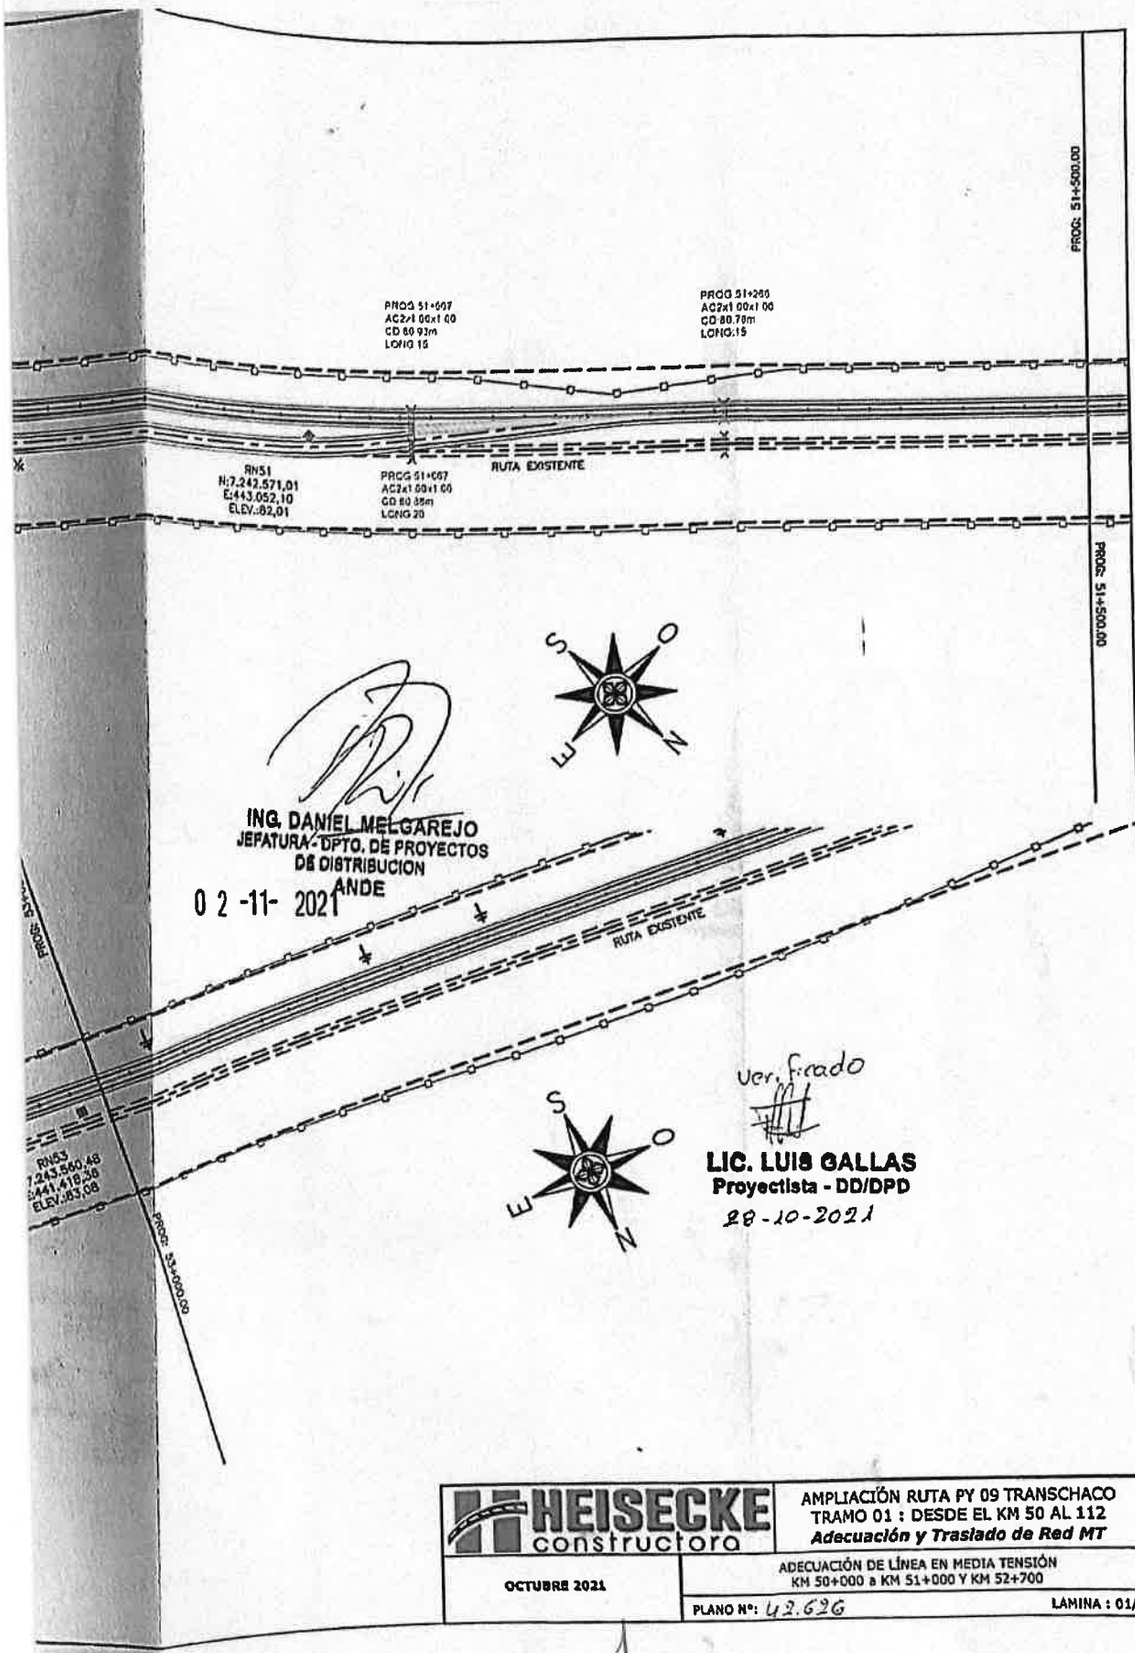

HEISECKE constructora	AMPLIACIÓN RUTA PY 09 TRANSCHACO TRAMO 01 : DESDE EL KM 50 AL 112 *Adecuación y Traslado de Red MT*
OCTUBRE 2021	ADECUACIÓN DE LÍNEA EN MEDIA TENSIÓN KM 50+000 a KM 51+000 Y KM 52+700
	PLANO Nº: 42.626 — LAMINA : 01/13

Constructora Heisecke S.A.

Ing. José Luis Heisecke R.
Representante Legal

Escaneado con CamScanner