Documentos Integrantes Del Convenio Modificatorio Nº 01

ANEXO 4

PLANO DE UBICACIÓN DE NUEVOS TRAMOS

Ing. Enrique Lezcano
Supervisor de Obra - MOPC

Ing. Jorge H. Ozuna
Representante Legal

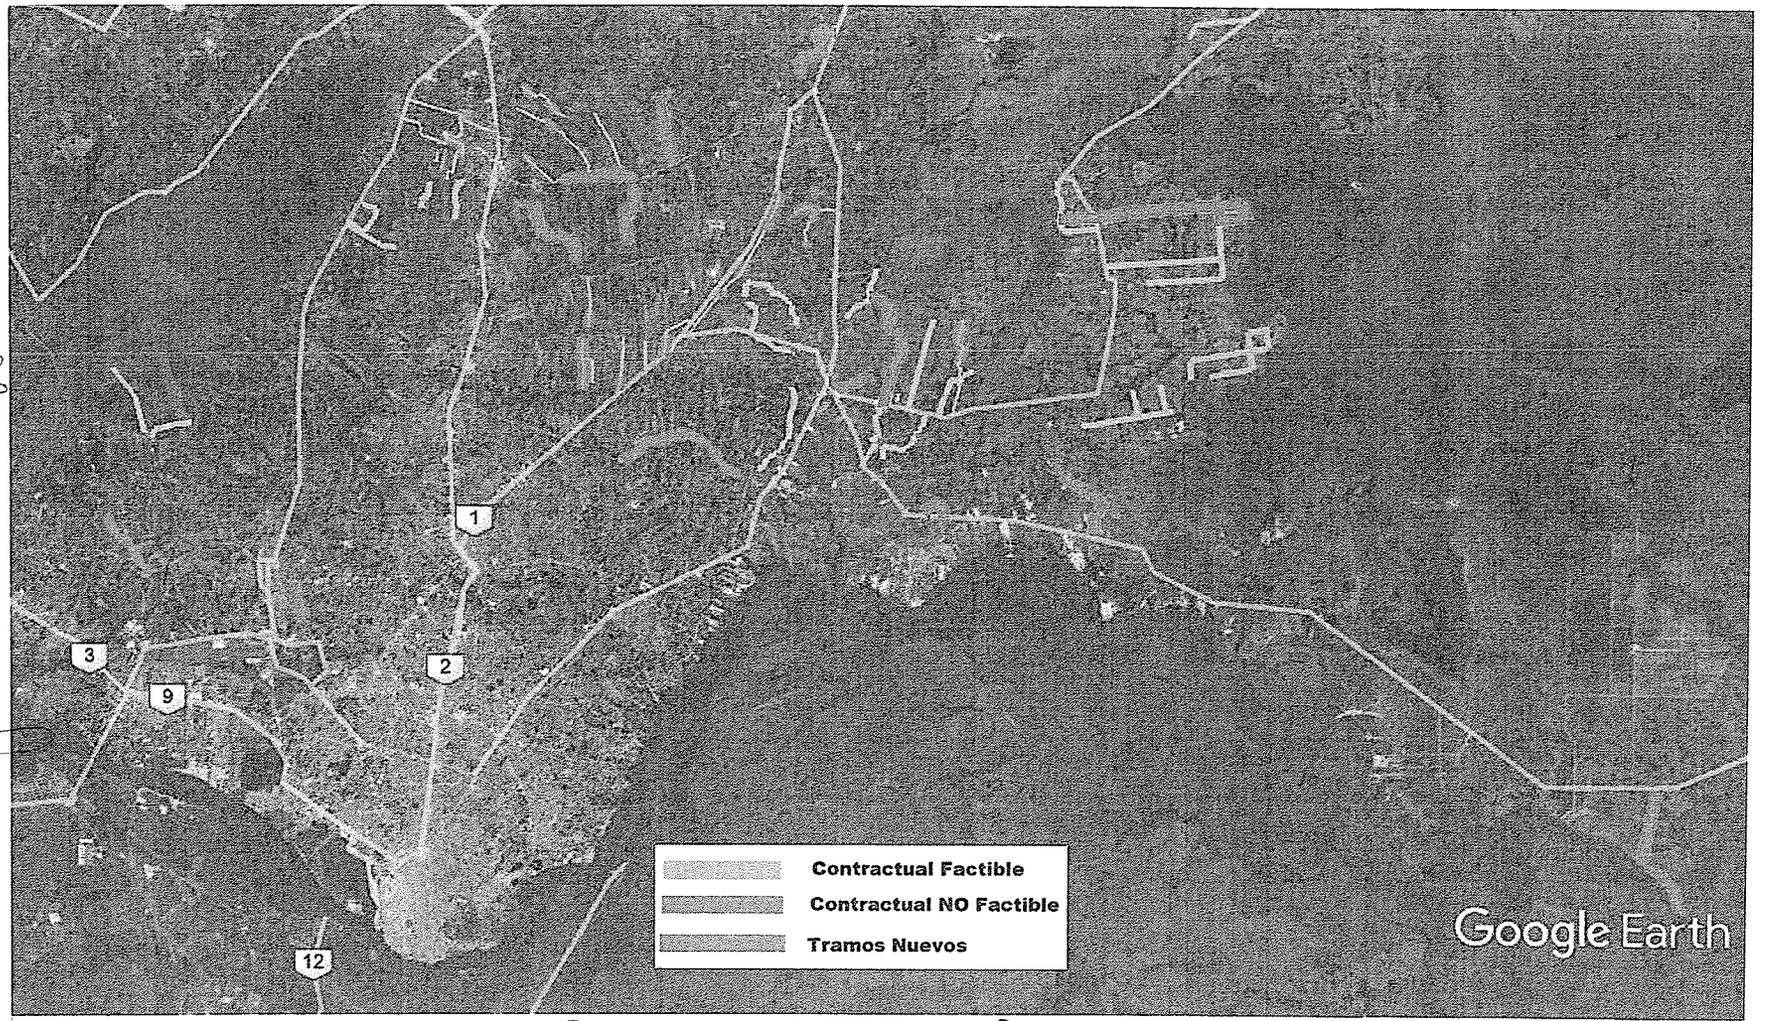

Ing. Enrique Lezcano
Supervisor de Obra - MOPC

Ing. Jorge L. Ozuna
Representante Legal

62 (sesenta y dos)

CONTRATISTA

CONSORCIO CC

TETÃ REMIAPO HA MARANDU
Ministerio de OBRAS PUBLICAS Y COMUNICACIONES

COMITENTE
GOBIERNO NACIONAL

Paraguay de la gente

FISCALIZACION
DIRECCION DE CAMINOS VECINALES

LLAMADO MOPC N° 103/2019: "CONTRATACIÓN VÍA EXCEPCIÓN PARA EL MEJORAMIENTO DE LA TRANSITABILIDAD DE CAMINOS VECINALES NO PAVIMENTADOS EN TODO EL TERRITORIO NACIONAL – AD REFERÉNDUM A LA REPROGRAMACIÓN PRESUPUESTARIA " ID N° 367046. Adjudicada por resolucion ministerial N°1650/2019 - Contrato S.G. Ministro 385/2019