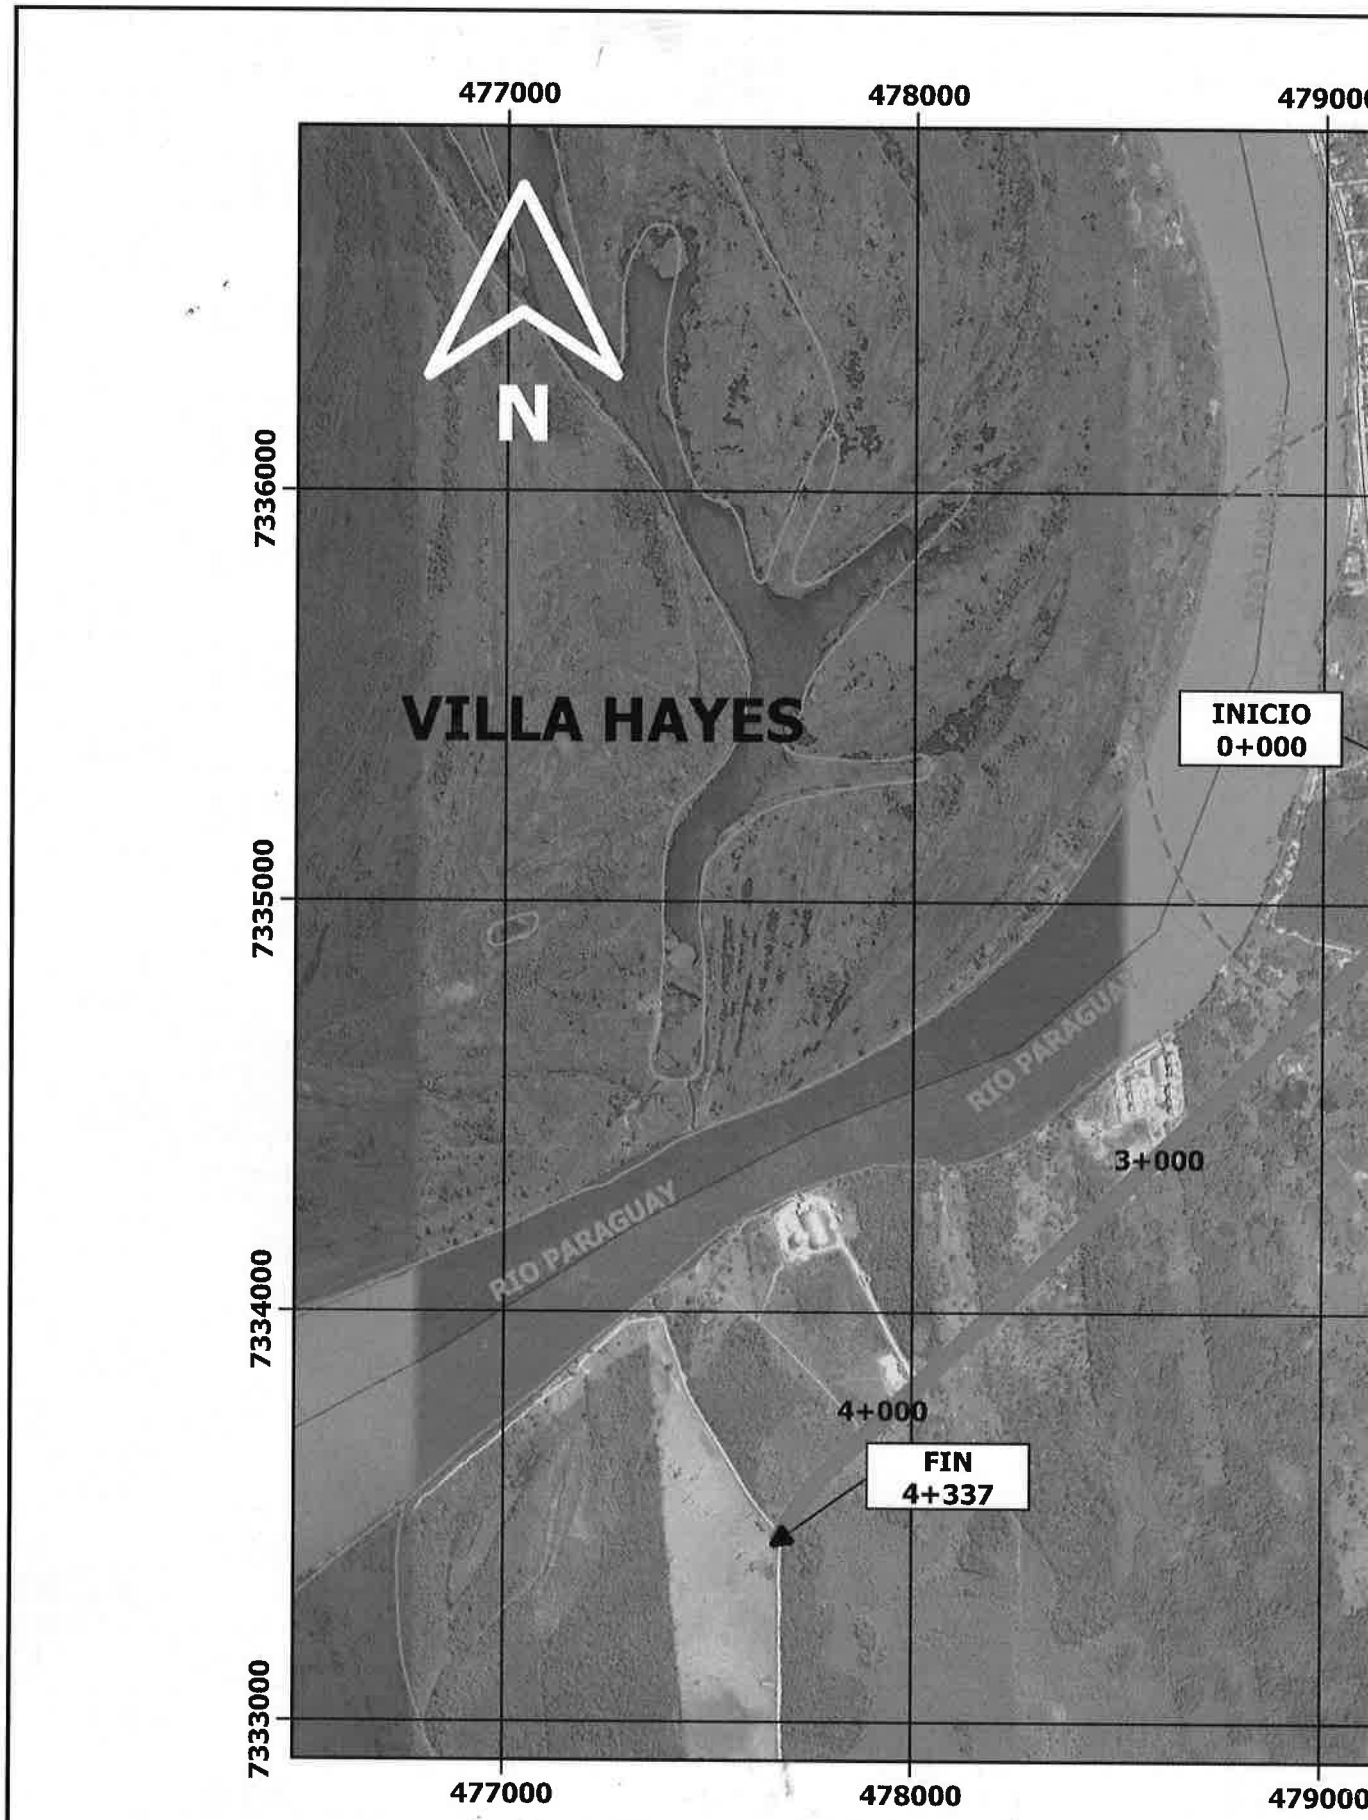

REFERENCIA

ING. GUSTAVO CUEVAS
REP. TECNICO

REPÚBLICA DEL PARAGUAY

Ministerio de OBRAS PÚBLICAS Y COMUNICACIONES

GOBIERNO NACIONAL

Paragua de la

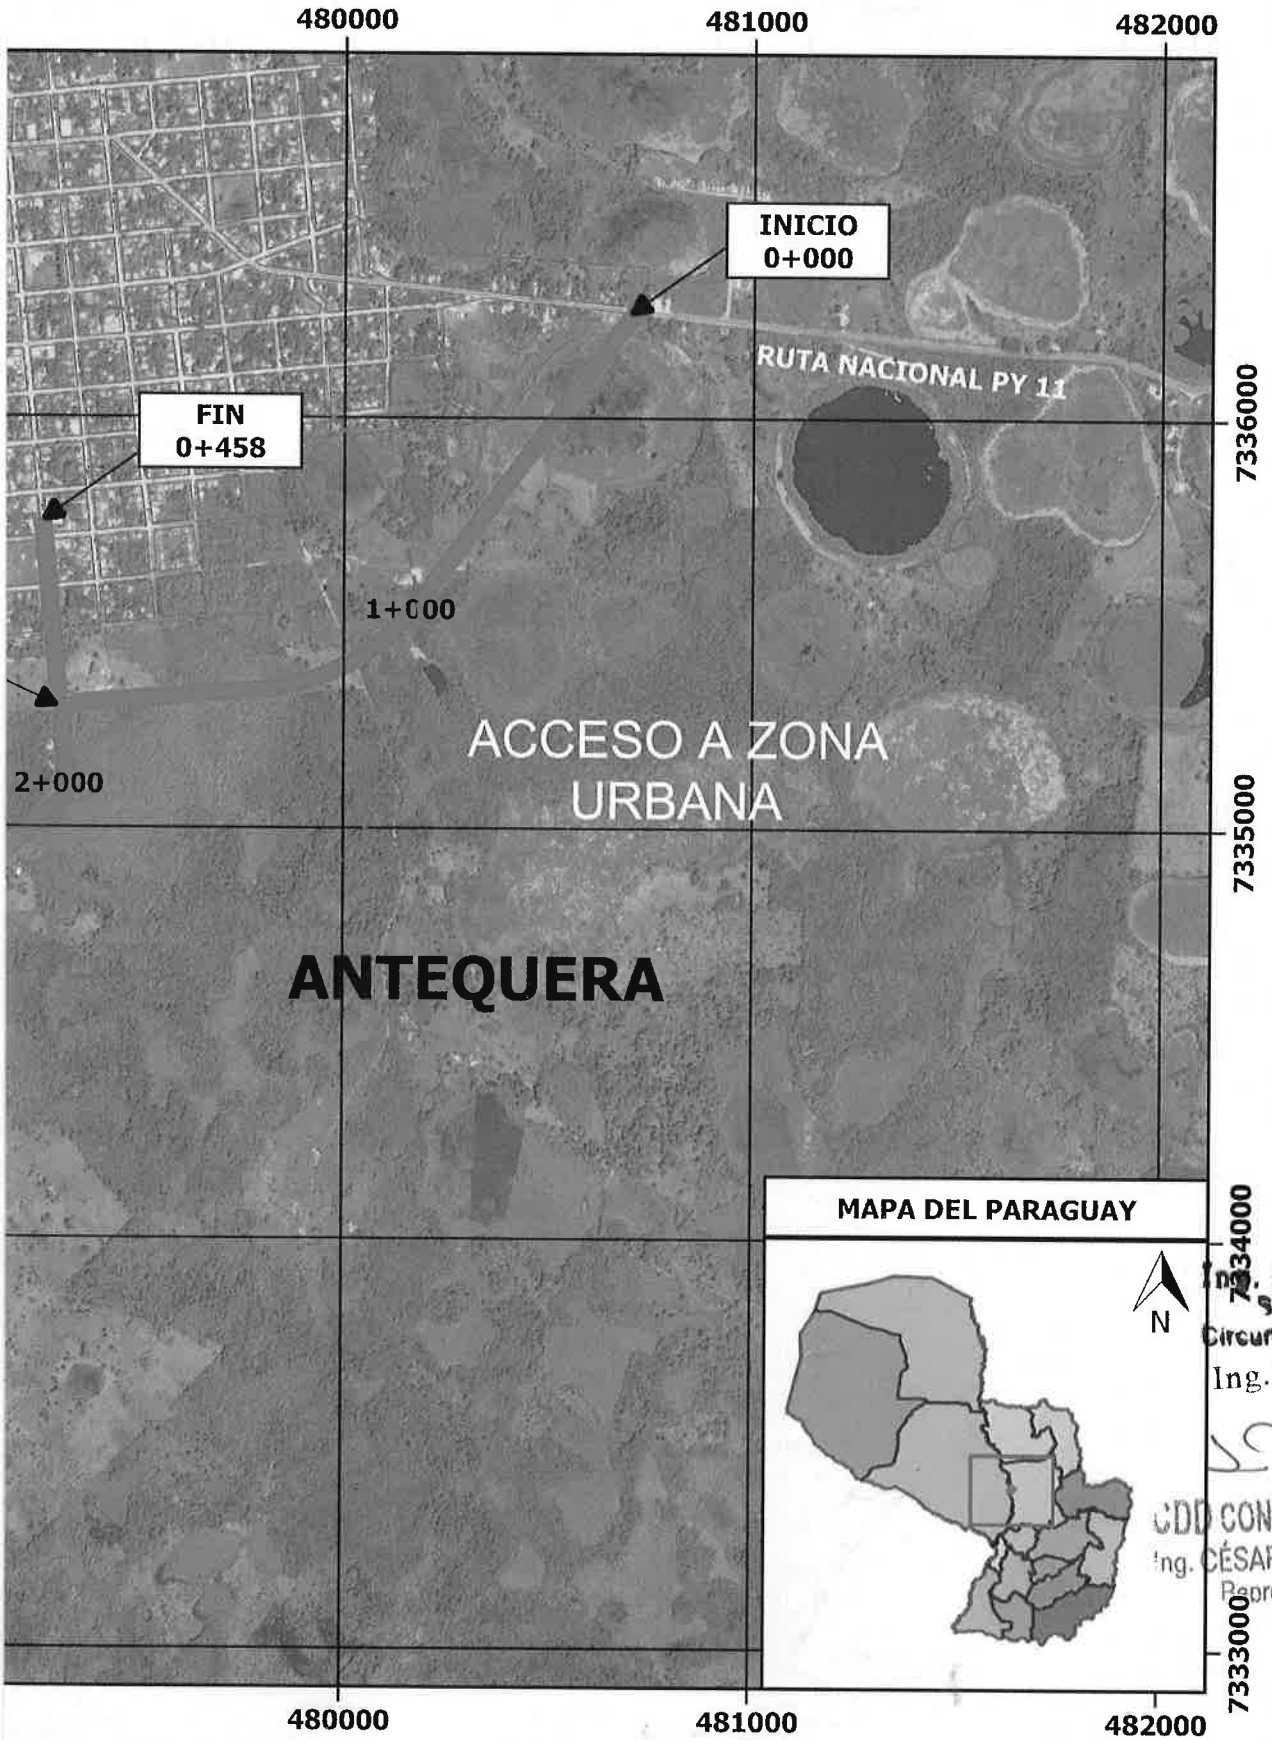

Ing. Juan Angel Roló
Supervisor de Obra
Circunvalación de Antequera
D.V. - M.O.P.C.

Ing. Juan Angel Roló
Fiscal de Obra
D.V. - M.O.P.C.

CDD CONSTRUCCIONES S.A.
Ing. CÉSAR DANIEL DELGADO
Representante Legal

CDD
CONSTRUCCIONES S.A
Curupayty 312 c/ 25 de Mayo Teléfono: (595 21) 440 192 / 447 227
cddsa@cddsa.com
Asunción, Paraguay

LLAMADO MOPC Nº 120/2019

"CONTRATACION DE EMPRESAS CONSTRUCTORAS PARA LA CIRCUNVALACION DE LA CIUDAD DE ANTEQUERA - AD REFERENDUM A LA REPROGRAMACION PRESUPUESTARIA"

PLANO DE UBICACIÓN

ESCALA:

LAMINA Nº PG-01-R1

Fecha: MARZO-2020

MAPA DEL PARAGUAY
AREA DEL PROYECTO

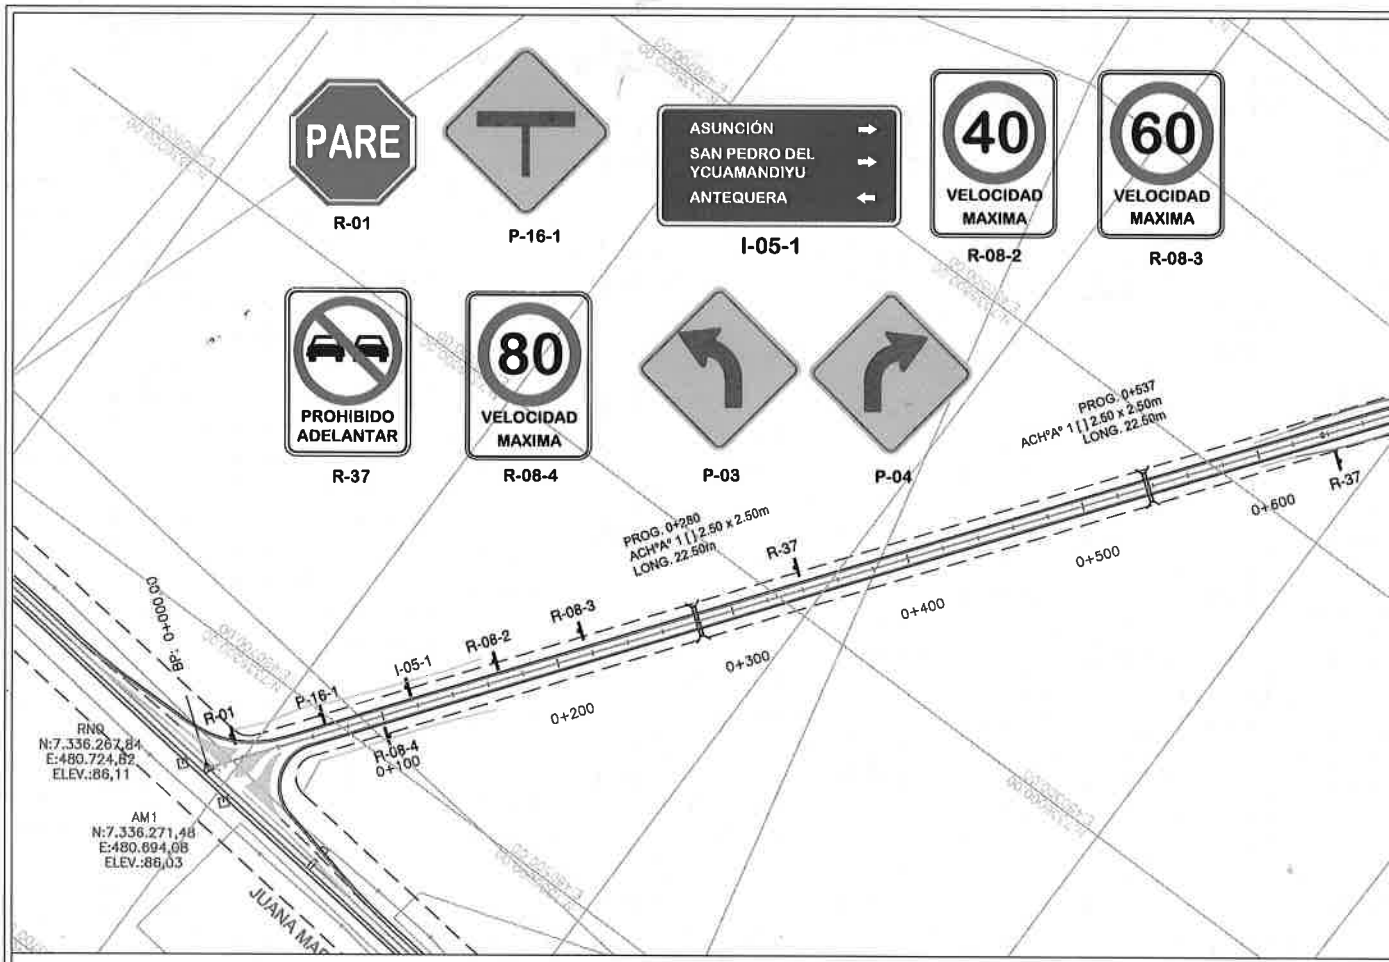

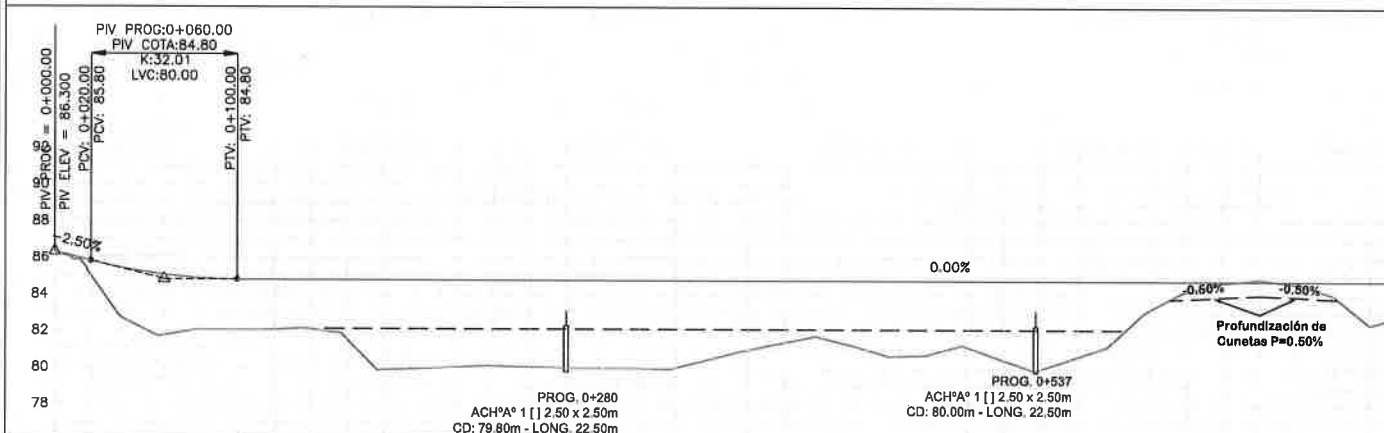

		0+000	0+020	0+040	0+060	0+080	0+100	0+120	0+140	0+160	0+180	0+200	0+220	0+240	0+260	0+280	0+300	0+320	0+340	0+360	0+380	0+400	0+420	0+440	0+460	0+480	0+500	0+520	0+537	0+540	0+560	0+580	0+600	0+620	0+640	0+660	0+680	0+700
DESMONTE																																							
TERRAPLEN																																						
RASANTE	86.300	85.800	85.362	85.050	84.862	84.800	84.800	84.800	84.800	84.800	84.800	84.800	84.800	84.800	84.800	84.800	84.800	84.800	84.800	84.800	84.800	84.800	84.800	84.800	84.800	84.800	84.800	84.800	84.800	84.800	84.800	84.800	84.800	84.800	84.800	84.800	84.800
TERRENO NATURAL		84.945	82.506	81.739	82.018	82.030	82.056	82.100	81.538	79.866	79.942	80.025	80.086	80.032	79.984	79.984	79.976	80.013	80.508	80.989	81.398	81.651	81.145	80.667	80.797	81.150	80.446	79.962	80.636	81.501	83.229	84.204	84.710	84.890	84.620	84.040	82.410	
DESMONTE																																		0.090				
TERRAPLEN		0.855	2.856	3.310	2.844	2.770	2.744	2.700	3.262	4.934	4.858	4.774	4.714	4.768	4.816	4.816	4.824	4.786	4.292	3.811	3.402	3.148	3.655	4.132	4.003	3.650	4.354	4.838	4.164	3.299	1.570	0.596	0.090		0.180	0.760	2.390	

REFERENCIA

- PI (PUNTO DE INFLEXION HORIZONTAL)
- AMARRES PI
- COLUMNA DE HORMIGON B.T.
- RN (REFRENCIAS DE NIVEL)
- LINDEROS DE PROPIEDADES

ING. GUSTAVO CUEVAS
REP. TECNICO

REPÚBLICA DEL PARAGUAY

GOBIERNO NACIONAL

Paraguay de la gente

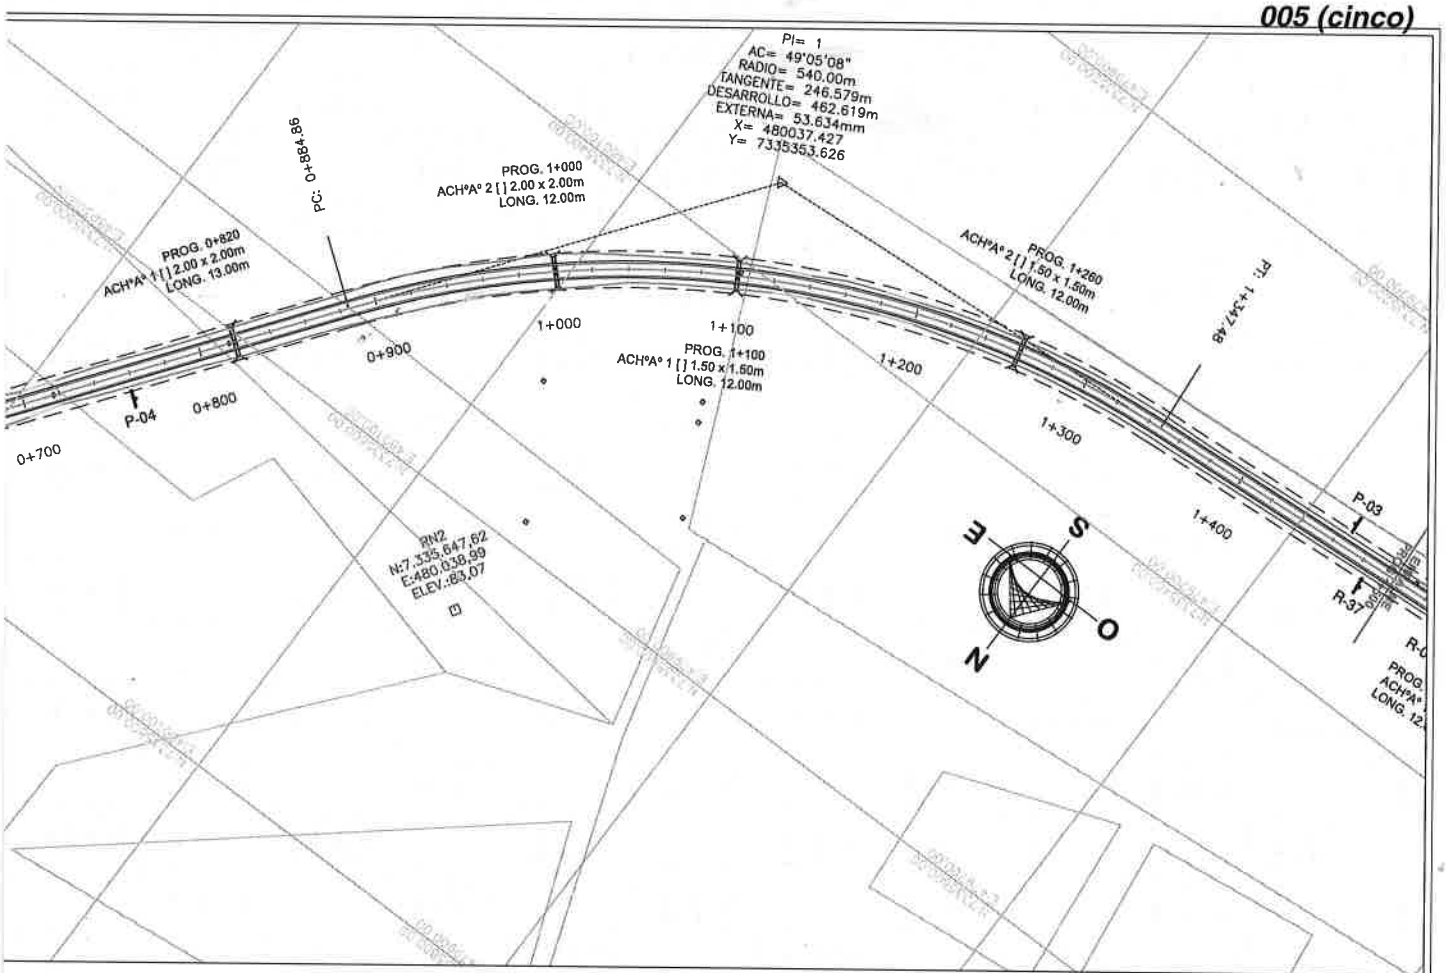
PI= 1
AC= 49°05'08"
RADIO= 540.00m
TANGENTE= 246.579m
DESARROLLO= 462.619m
EXTERNA= 53.634mm
X= 480037.427
Y= 7335353.626
PC: 0+884.86
PROG. 1+000
ACHºAº 2 [ ] 2.00 x 2.00m
LONG. 12.00m
PROG. 0+820
ACHºAº 1 [ ] 2.00 x 2.00m
LONG. 13.00m
PROG. 1+260
ACHºAº 2 [ ] 1.50 x 1.50m
LONG. 12.00m
PROG. 1+100
ACHºAº 1 [ ] 1.50 x 1.50m
LONG. 12.00m
PT: 1+347.48
P-04
P-03
R-37
RN2
N:7.335.647,62
E:480.038,99
ELEV.:83,07
0+700
0+800
0+900
1+000
1+100
1+200
1+300
1+400
N
S
E
O

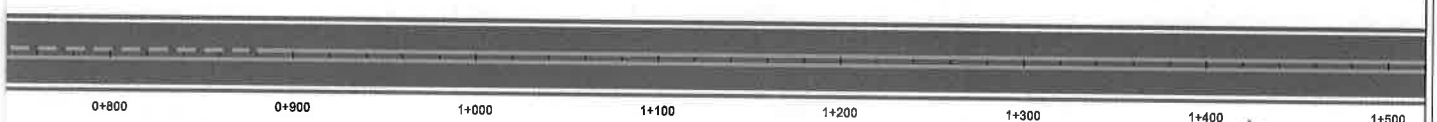
0+800
0+900
1+000
1+100
1+200
1+300
1+400
1+500

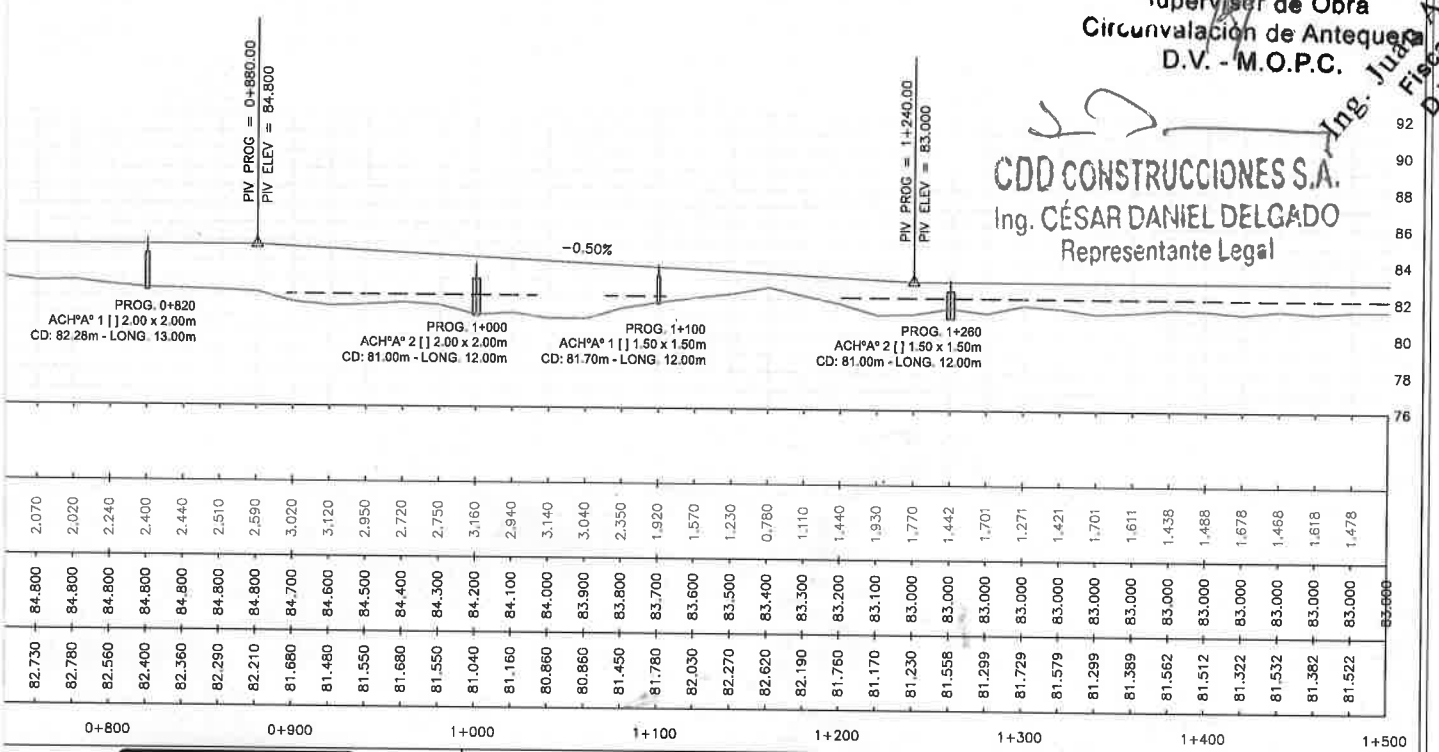
PIV PROG = 0+880.00
PIV ELEV = 84.800
PIV PROG = 1+240.00
PIV ELEV = 83.000
-0.50%
PROG. 0+820
ACHºAº 1 [ ] 2.00 x 2.00m
CD: 82.28m - LONG. 13.00m
PROG. 1+000
ACHºAº 2 [ ] 2.00 x 2.00m
CD: 81.00m - LONG. 12.00m
PROG. 1+100
ACHºAº 1 [ ] 1.50 x 1.50m
CD: 81.70m - LONG. 12.00m
PROG. 1+260
ACHºAº 2 [ ] 1.50 x 1.50m
CD: 81.00m - LONG. 12.00m
92
90
88
86
84
82
80
78
76

| | | |