Concepción - Yby Yau

SECCIóN TRANSVERSAL

Prog 42+000 a 78+750

Contractual

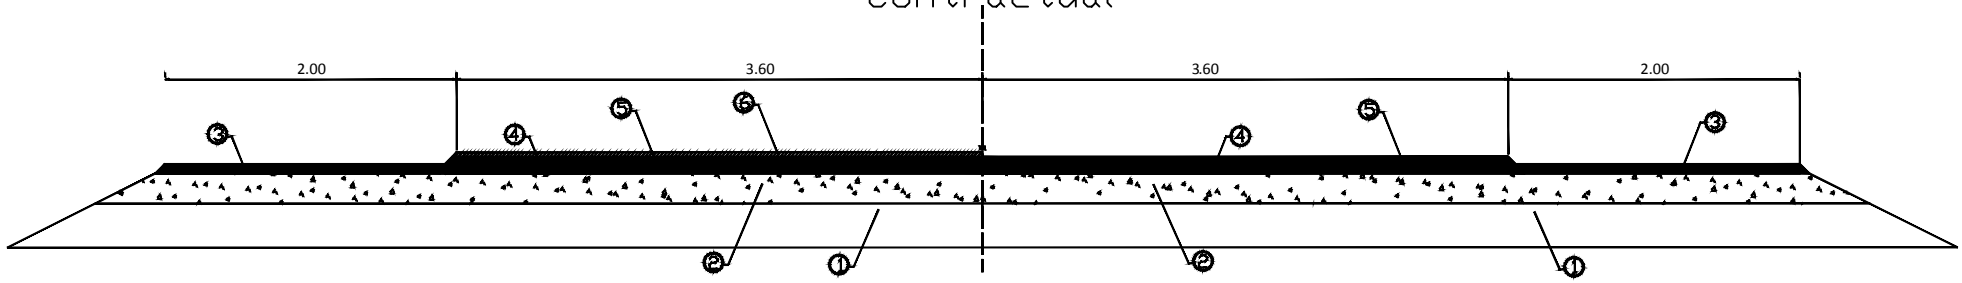

⑥	Microaglomerado en frío	1.2 cm	A Ejecutar
⑤	Carpeta Asfáltica convencional	5.0 cm	Existente
④	Base Asfáltica (Calzada)	6.5 cm	Existente
③	Base Asfáltica (Banquina)	6.5 cm	Existente
②	Sub Base Ripio	20.7 cm	Existente
①	Subrasante Mejorada	30.0 cm	Existente

⑤	Carpeta Asfáltica	5.00 cm	Existente
④	Base Asfáltica (Bajo calzada)	6.50 cm	Existente
③	Base Asfáltica (Banquina)	6.50 cm	Existente
②	Sub Base Ripio	20.7 cm	Existente
①	Subrasante Mejorada	30.0 cm	Existente

Concepción - Yby Yau

SECCIóN TRANSVERSAL

Prog 42+000 a 78+750

Convenio Modificatorio Nº 01

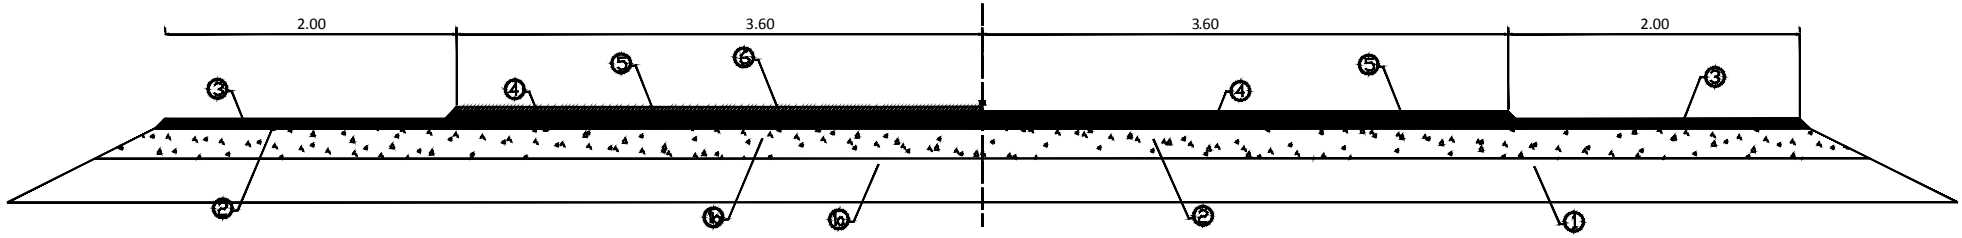

⑥	Carpeta Asfáltica con Polimero	5.0 cm	A Ejecutar
⑤	Carpeta Asfáltica convencional	5.0 cm	Existente
④	Base Asfáltica (Calzada)	6.5 cm	Existente
③	Base Asfáltica (Banquina)	4.0 cm	A Ejecutar
②	Base Asfáltica (Banquina)	6.5 cm	Existente
⑯	Sub Base Ripio	20.7 cm	Existente
⑥	Subrasante Mejorada	30.0 cm	Existente

⑤	Carpeta Asfáltica	5.00 cm	Existente
④	Base Asfáltica (Bajo calzada)	6.50 cm	Existente
③	Base Asfáltica (Banquina)	6.50 cm	Existente
②	Sub Base Ripio	20.7 cm	Existente
①	Subrasante Mejorada	30.0 cm	Existente