INFORME DE TRABAJOS REALIZADOS

Arq. Cristian Gauto – Fiscal de Obra de la Gobernación del Guairá.

Mes de noviembre.

1. Elaboración de Proyecto.

- Elaboración de proyecto de Construcción de Empedrado en Independencia (planos y planilla)
- Elaboración de proyecto de Construcción de Empedrado en Borja (planos y planilla)
- Elaboración de proyecto de Construcción de Empedrado en Eugenio A. Garay. (planos y planilla)
- Acta de inicio de obra CONSTRUCCIÓN DE AULAS EN LOS DISTRITOS DE COL. INDEPENDENCIA Y BORJA
- Acta de Inicio de obra CONSTRUCCIÓN DE EMPEDRADO EN ACCESO A LUGARES TURISTICOS DEL DEPARTAMENTO – DISTRITO DE E.A. GARAY – TRAMO 3 COMPAÑÍA POTRERO
- Acta de inicio de obra CONSTRUCCION DE EMPEDRADO EN ACCESO A LUGARES TURISTICOS DEL DEPARTAMENTO DEL GUAIRA- TRAMOS COMPRENDIDOS EN EL DISTRITO DE COL. INDEPENDENCIA- VIA LA EXCEPCION

Se anexa documento de respaldo de estos trabajos.

GOBERNACIÓN DE GUAIRÁ

GUAIRÁ

Ref.: Presupuesto y computo métrico

Obra: Construcción de empedrado en acceso a lugares turisticos del departamento del Guairá

Institución: Gobernación del Guairá

Ciudad: Villarrica

Departamento: Guaira.

Sup. A Trabajar: 8.400 m2

Municipio: Eugenio A. Garay
Dirección: Tramo 04, Barrio Cerrito - Tramo 05, Compañía Cerro León - Tramo 06, Compañía Cerro Cora

Coordenadas: -25.730839, -56.249513 - 25.751835, -56.216463 -25.751835, -56.216463

Nº	RUBRO	UN	CANT	P.UNIT.	P.TOTAL
	TRABAJOS A REALIZAR				
1	**TRAMO 04 BARRIO CERRITO - 2.800 M2**				
1.1	Cartel de obra, con estructura metalica de 2,00mts x 1,50 mts	uni	1,00	1.050.000	1.050.000
1.2	Relevamiento topografico. Presición de 1mm x m.	m2	2.800,00	4.500	12.600.000
1.3	Relleno y compatación de suelo sobre rasante. Con Maquinaria pesada.	m3	218,00	105.000	22.890.000
1.4	Colocación de cordón de H°A°. Dimensiones de 0,60 x 0,60 cm. Espesor de 0,10cm.	ml	800,00	35.000	28.000.000
1.5	Mano de obra de colocación de cordón.	ml	800,00	12.000	9.600.000
1.6	Colchón de arena gorda en base. Con maquinaria pesada.	m3	182,00	92.000	16.744.000
1.7	Provisión de piedra arenisca para empedrado.	m2	2.800,00	30.000	84.000.000
1.8	Mano de obra de colocación de piedra para empedrado.	m2	2.800,00	12.000	33.600.000
1.9	Compactación de empedrado con maquinaria pesada.	m2	2.800,00	8.000	22.400.000
1.10	Colocación de enripiado de piedra triturada 6ta. Con maquinaria	m2	2.800,00	10.500	29.400.000
1.11	Relleno de ranura de cordones. Incluye mano de obra.	ml	800,00	10.000	8.000.000
1.12	Limpieza final de zona de obras.	gl	1,00	1.150.000	1.150.000
	PRECIO TOTAL DE EMPEDRADO TRAMO 04				**269.434.000**

	TRABAJOS A REALIZAR				
2	**TRAMO 05 COMPAÑÍA CERRO LEÓN - 2.800 M2**				
2.1	Cartel de obra, con estructura metalica de 2,00mts x 1,50 mts	uni	1,00	1.050.000	1.050.000

2.2	Relevamiento topografico. Presición de 1mm x m.	m2	2.800,00	4.500	12.600.000
2.3	Relleno y compatación de suelo sobre rasante. Con Maquinaria pesada.	m3	218,00	105.000	22.890.000
2.4	Colocación de cordón de H°A°. Dimensiones de 0,60 x 0,60 cm. Espesor de 0,10cm.	ml	800,00	35.000	28.000.000
2.5	Mano de obra de colocación de cordón.	ml	800,00	12.000	9.600.000
2.6	Colchón de arena gorda en base. Con maquinaria pesada.	m3	182,00	92.000	16.744.000
2.7	Provisión de piedra arenisca para empedrado.	m2	2.800,00	30.000	84.000.000
2.8	Mano de obra de colocación de piedra para empedrado.	m2	2.800,00	12.000	33.600.000
2.9	Compactación de empedrado con maquinaria pesada.	m2	2.800,00	8.000	22.400.000
2.10	Colocación de enripiado de piedra triturada 6ta. Con maquinaria	m2	2.800,00	10.500	29.400.000
2.11	Relleno de ranura de cordones. Incluye mano de obra.	ml	800,00	10.000	8.000.000
2.12	Limpieza final de zona de obras.	gl	1,00	1.150.000	1.150.000
	PRECIO TOTAL DE EMPEDRADO TRAMO 05				**269.434.000**

TRABAJOS A REALIZAR

2	**TRAMO 06 COMPAÑÍA CERRO CORA - 2.800 M2**				
2.1	Cartel de obra, con estructura metalica de 2,00mts x 1,50 mts	uni	1,00	1.050.000	1.050.000
2.2	Relevamiento topografico. Presición de 1mm x m.	m2	2.800,00	4.500	12.600.000
2.3	Relleno y compatación de suelo sobre rasante. Con Maquinaria pesada.	m3	218,00	105.000	22.890.000
2.4	Colocación de cordón de H°A°. Dimensiones de 0,60 x 0,60 cm. Espesor de 0,10cm.	ml	800,00	35.000	28.000.000
2.5	Mano de obra de colocación de cordón.	ml	800,00	12.000	9.600.000
2.6	Colchón de arena gorda en base. Con maquinaria pesada.	m3	182,00	92.000	16.744.000
2.7	Provisión de piedra arenisca para empedrado.	m2	2.800,00	30.000	84.000.000
2.8	Mano de obra de colocación de piedra para empedrado.	m2	2.800,00	12.000	33.600.000
2.9	Compactación de empedrado con maquinaria pesada.	m2	2.800,00	8.000	22.400.000
2.10	Colocación de enripiado de piedra triturada 6ta. Con maquinaria	m2	2.800,00	10.500	29.400.000
2.11	Relleno de ranura de cordones. Incluye mano de obra.	ml	800,00	10.000	8.000.000
2.12	Limpieza final de zona de obras.	gl	1,00	1.268.000	1.268.000
	PRECIO TOTAL DE EMPEDRADO TRAMO 06				**269.552.000**
	PRECIO TOTAL DE EMPEDRADO TRAMO 04, 05 Y 06				**808.420.000**

Guaranies son: *Ochocientos ocho millones, cuatrocientos veinte mil guaranies.*

Profesional Proyectista
Arq. Cristian Gauto
Fiscal de Obra
Reg. MOPC N° 4156

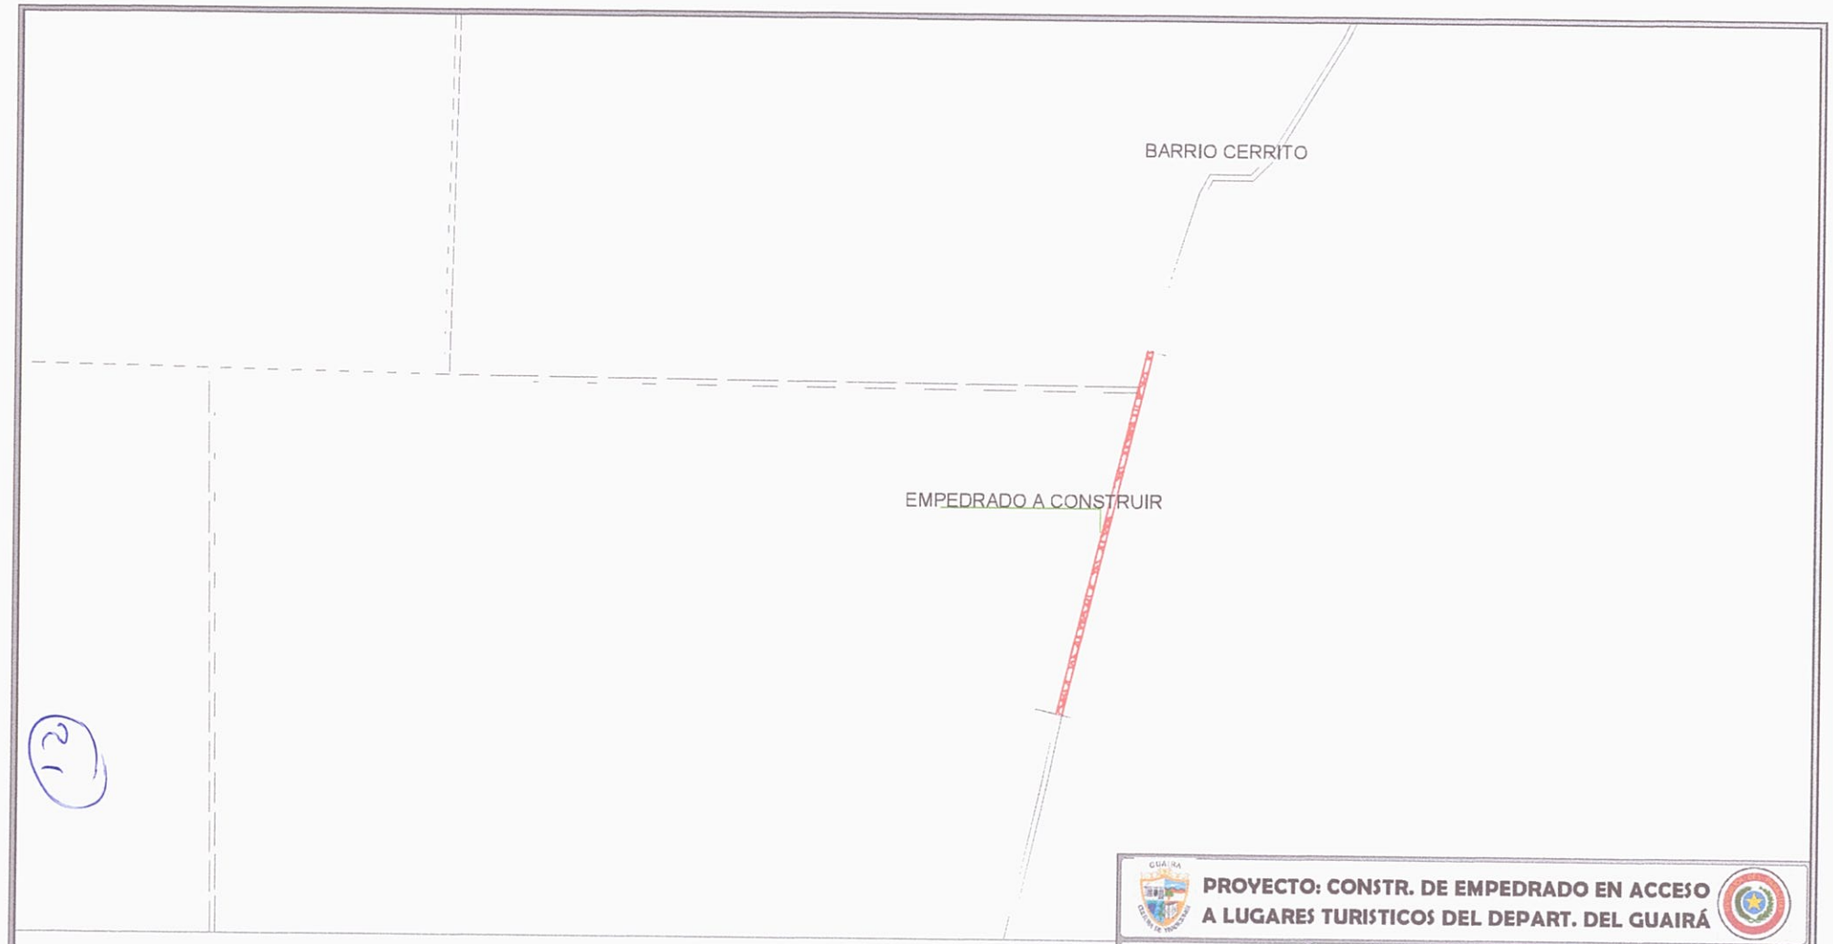

PLANTA DE UBICACIÓN
ESC.1/1500

PROYECTO: CONSTR. DE EMPEDRADO EN ACCESO A LUGARES TURISTICOS DEL DEPART. DEL GUAIRÁ

INF. de OBRA	MUNICIPALIDAD: INDEPENDENCIA – DEPARTAMENTO DEL GUAIRÁ
	UBICACIÓN: TRAMO 04 – BARRIO CERRITO – INDEPENDENCIA
	SUP. A CONSTRUIR: 8.400 M2
	COORDENADAS TRAMO 01: –25.730839, –56.249513
PROFESIONAL	NOMBRE: ARQ. CRISTIAN GAUTO
	DIRECCIÓN: ADOLFO R. E/ SINFORIANO BRIZUELA MBOCAYATY–GUAIRA
	NRO. PATENTE MUNICIPAL: 95.277 REGISTRO M.O.P.C.: 4156
TÍTULO PLANTA DE UBICACIÓN	ESC.: 1/1500
ARQ. Cristian Gauto Fiscal de Obras de la Gobernación PROFESIONAL Arq. Cristian Gauto Fiscal de Obra Reg. MOPC N° 4156	UNIDAD: ARQUITECTURA
	NRO. DE LÁMINA: 02 DE 12

(21)

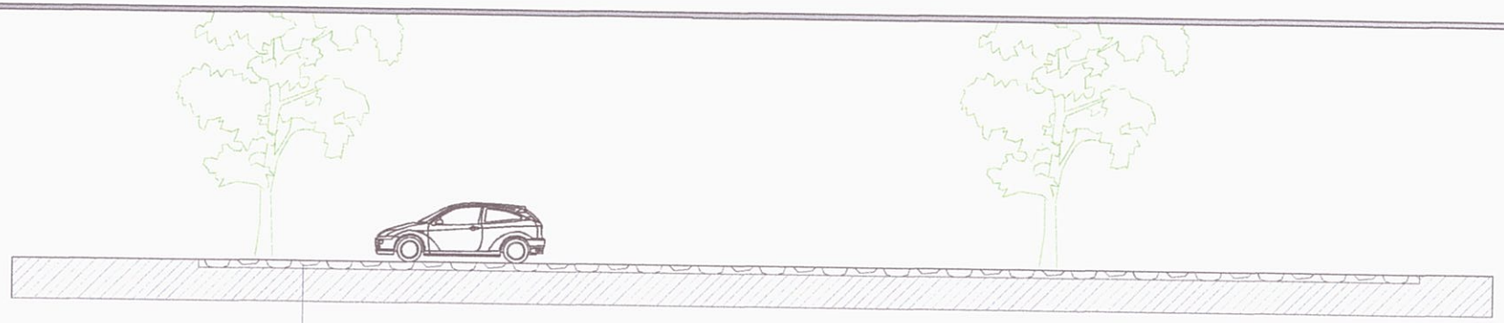

Escala 1/100

CORTE LONGITUDINAL

Proyecto Empedrado

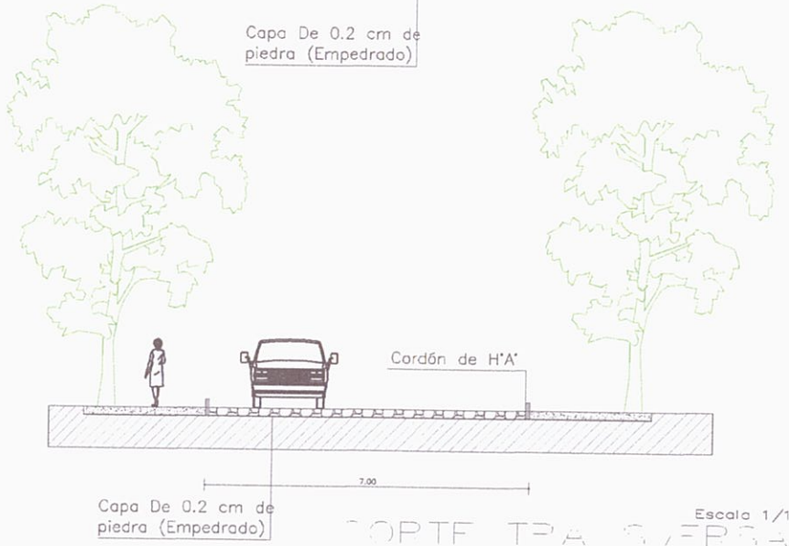

Escala 1/100

CORTE TRANSVERSAL

Proyecto Empedrado

CORTE ARQUITECTÓNICO
ESC.1/100

PROYECTO: CONSTR. DE EMPEDRADO EN ACCESO A LUGARES TURISTICOS DEL DEPART. DEL GUAIRÁ

INF. de OBRA	MUNICIPALIDAD: INDEPENDENCIA – DEPARTAMENTO DEL GUAIRÁ
	UBICACIÓN: TRAMO 04 – BARRIO CERRITO – INDEPENDENCIA
	SUP. A CONSTRUIR: 8.400 M2
	COORDENADAS TRAMO 01: –25.730839, –56.249513
PROFESIONAL	NOMBRE: ARQ. CRISTIAN GAUTO
	DIRECCIÓN: ADOLFO R. E/ SINFORIANO BRIZUELA MBOCAYATY–GUAIRA
	NRO. PATENTE MUNICIPAL: 95.277 REGISTRO M.O.P.C.: 4156
TÍTULO CORTE ARQUITECTÓNICO	ESC.: 1/500
ARQ. Cristian Gauto Fiscal de Obras de la Gobernación PROFESIONAL Arq. Cristian Gauto Fiscal de Obra Reg. MOPC N° 4156	UNIDAD: ARQUITECTURA
	NRO. DE LÁMINA: 04 DE 12

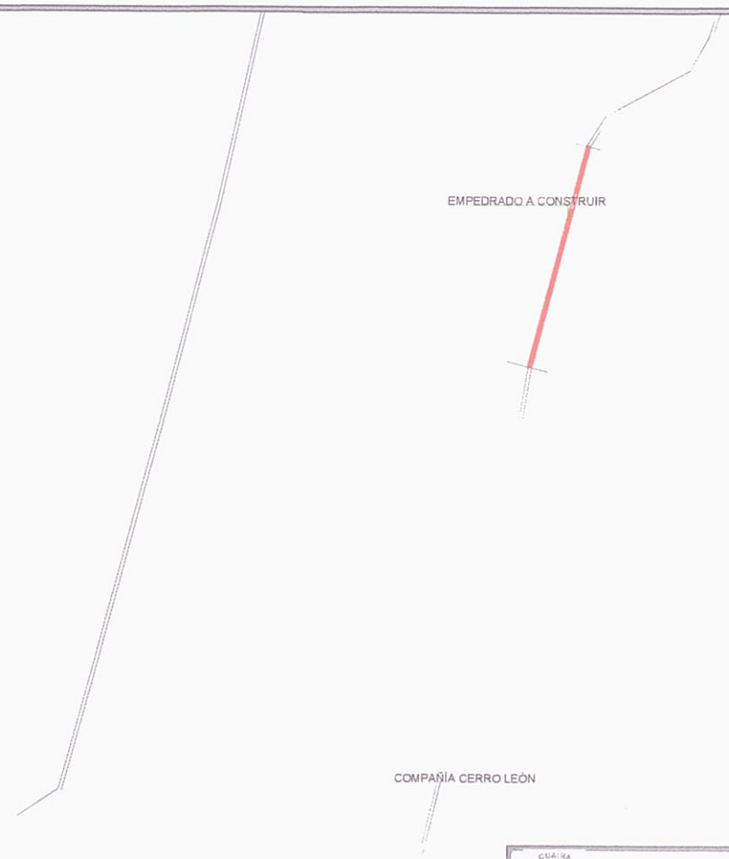

23

PLANTA DE UBICACIÓN
ESC.1/1500

PROYECTO: CONSTR. DE EMPEDRADO EN ACCESO A LUGARES TURISTICOS DEL DEPART. DEL GUAIRÁ

INF. de OBRA	MUNICIPALIDAD: INDEPENDENCIA – DEPARTAMENTO DEL GUIARÁ
	UBICACIÓN: TRAMO 05 – COMPAÑIA CERRO LEÓN – INDEPENDENCIA
	SUP. A CONSTRUIR: 8.400 M2
	COORDENADAS TRAMO 01: –25.751835, –56.216463
PROFESIONAL	NOMBRE: ARQ. CRISTIAN GAUTO
	DIRECCIÓN: ADOLFO R. E/ SINFORIANO BRIZUELA MBOCAYATY–GUAIRA
	NRO. PATENTE MUNICIPAL: 95.277 REGISTRO M.O.P.C.: 4156
TÍTULO PLANTA DE UBICACIÓN	ESC.: 1/1500
ARQ. Cristian Gauto Fiscal de Obras de la Gobernaci PROFESIONAL Arq. Cristian Gauto Fiscal de Obra Reg. MOPC N° 4156	UNIDAD: ARQUITECTURA
	NRO. DE LÁMINA: 06 DE 12

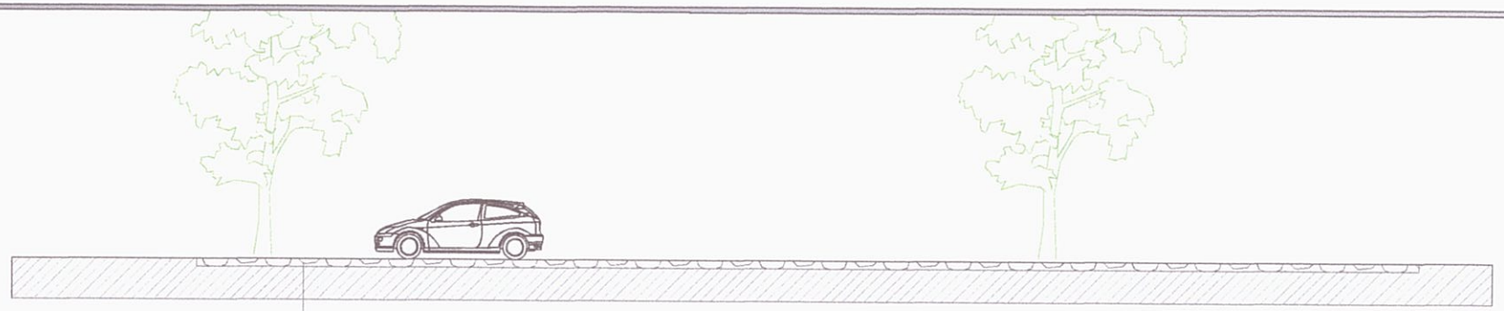

Escala 1/100

CORTE LONGITUDINAL

Proyecto Empedrado

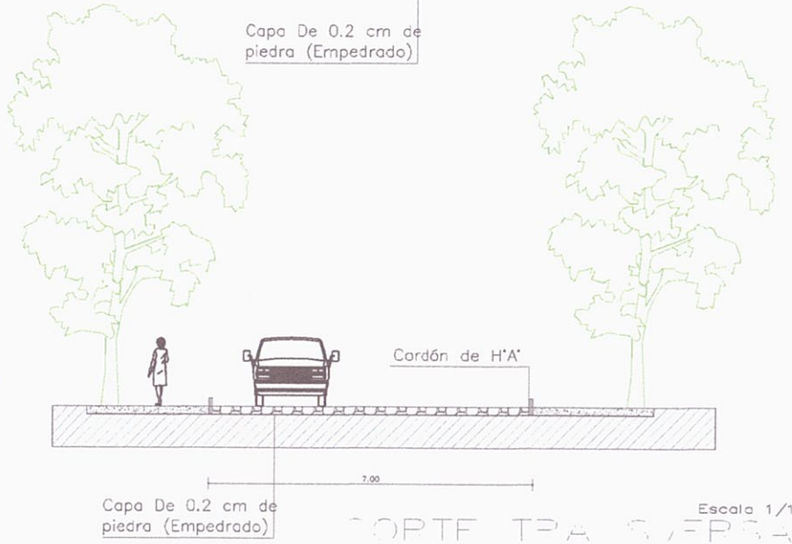

Escala 1/100

CORTE TRANSVERSAL

Proyecto Empedrado

CORTE ARQUITECTÓNICO
ESC.1/100

PROYECTO: CONSTR. DE EMPEDRADO EN ACCESO A LUGARES TURISTICOS DEL DEPART. DEL GUAIRÁ

INF. de OBRA	MUNICIPALIDAD: INDEPENDENCIA – DEPARTAMENTO DEL GUIARÁ
	UBICACIÓN: TRAMO 05 – COMPAÑIA CERRO LEÓN – INDEPENDENCIA
	SUP. A CONSTRUIR: 8.400 M2
	COORDENADAS TRAMO 01: –25.751835, –56.216463
PROFESIONAL	NOMBRE: ARQ. CRISTIAN GAUTO
	DIRECCIÓN: ADOLFO R. E/ SINFORIANO BRIZUELA MBOCAYATY–GUAIRA
	NRO. PATENTE MUNICIPAL: 95.277 REGISTRO M.O.P.C.: 4156
TÍTULO CORTE ARQUITECTÓNICO	ESC.: 1/500
ARQ. Cristian Gauto Fiscal de Obras de la Gobernación PROFESIONAL Arq. Cristian Gauto Fiscal de Obra Reg. MOPC N° 4156	UNIDAD: ARQUITECTURA
	NRO. DE LÁMINA: 08 DE 12

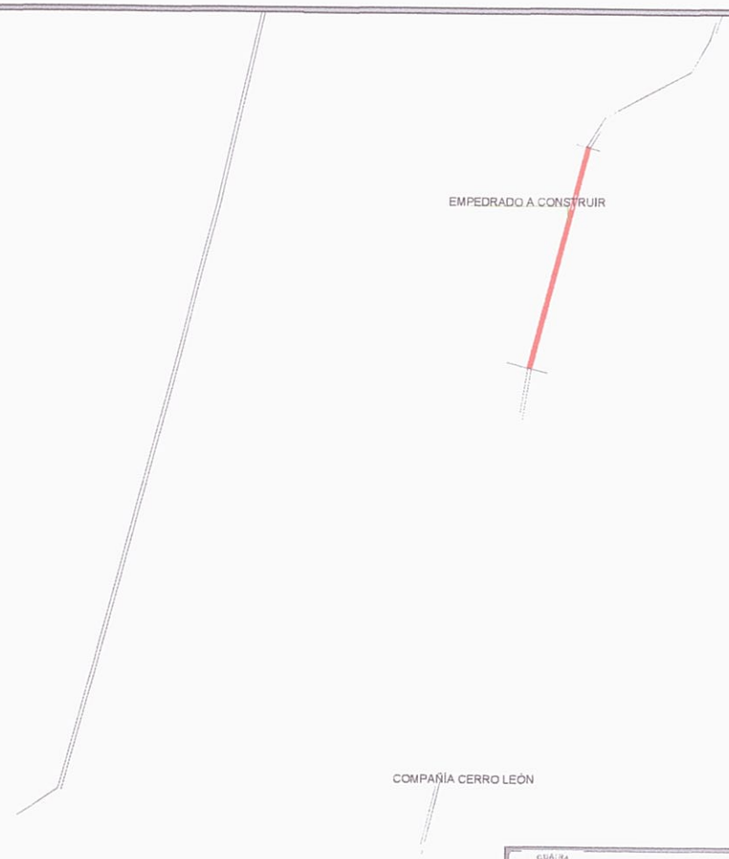

PLANTA DE UBICACIÓN
ESC.1/1500

PROYECTO: CONSTR. DE EMPEDRADO EN ACCESO A LUGARES TURISTICOS DEL DEPART. DEL GUAIRÁ

INF. de OBRA	MUNICIPALIDAD: INDEPENDENCIA – DEPARTAMENTO DEL GUIARÁ
	UBICACIÓN: TRAMO 06 – COMPAÑIA CERRO CORA – INDEPENDENCIA
	SUP. A CONSTRUIR: 8.400 M2
	COORDENADAS TRAMO 01: –25.787832, –56.197059
PROFESIONAL	NOMBRE: ARQ. CRISTIAN GAUTO
	DIRECCIÓN: ADOLFO R. E/ SINFORIANO BRIZUELA MBOCAYATY–GUAIRA
	NRO. PATENTE MUNICIPAL: 95.277 REGISTRO M.O.P.C.: 4156
TÍTULO PLANTA DE UBICACIÓN	ESC.: 1/1500
ARQ. Cristian Gauto Fiscal de Obras de la Gobernación PROFESIONAL Arq. Cristian Gauto Fiscal de Obra Reg. MOPC N° 4156	UNIDAD: ARQUITECTURA
	NRO. DE LÁMINA: 10 DE 12

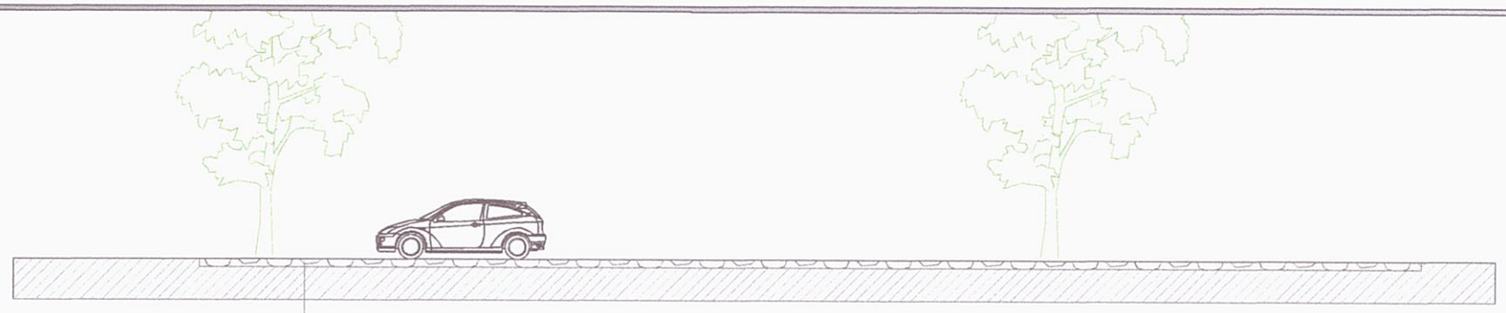

Escala 1/100

CORTE LONGITUDINAL

Proyecto Empedrado

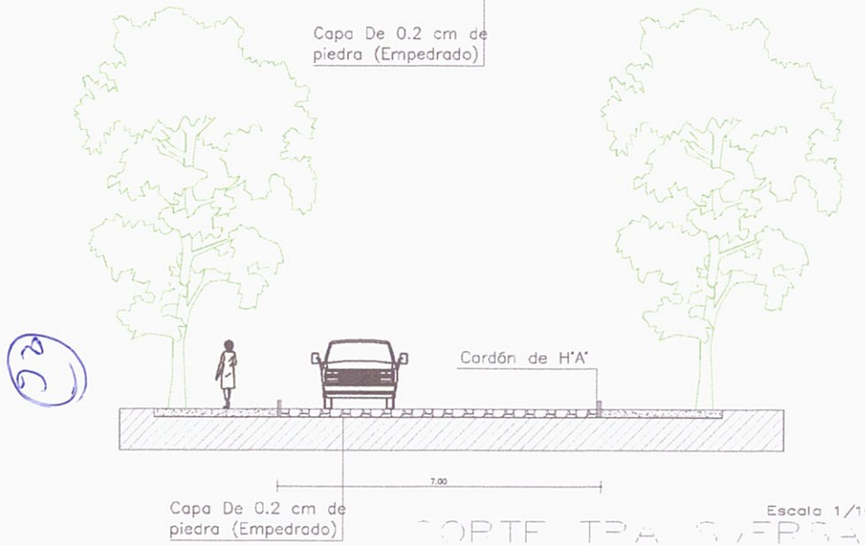

Escala 1/100

CORTE TRANSVERSAL

Proyecto Empedrado

CORTE ARQUITECTÓNICO
ESC.1/100

PROYECTO: CONSTR. DE EMPEDRADO EN ACCESO A LUGARES TURISTICOS DEL DEPART. DEL GUAIRÁ

INF. de OBRA	MUNICIPALIDAD: INDEPENDENCIA – DEPARTAMENTO DEL GUIARÁ
	UBICACIÓN: TRAMO 06 – COMPAÑIA CERRO CORA – INDEPENDENCIA
	SUP. A CONSTRUIR: 8.400 M2
	COORDENADAS TRAMO 01: –25.787832, –56.197059
PROFESIONAL	NOMBRE: ARQ. CRISTIAN GAUTO
	DIRECCIÓN: ADOLFO R. E/ SINFORIANO BRIZUELA MBOCAYATY–GUAIRA
	NRO. PATENTE MUNICIPAL: 95.277 REGISTRO M.O.P.C.: 4156
TÍTULO CORTE ARQUITECTÓNICO	ESC.: 1/500
ARQ. Cristian Gauto Fiscal de Obras de la Gobernación PROFESIONAL Arq. Cristian Gauto Fiscal de Obra Reg. MOPC N° 4156	UNIDAD: ARQUITECTURA
	NRO. DE LÁMINA: 12 DE 12

GOBERNACIÓN DE GUAIRÁ

GUAIRÁ

Ref.: Presupuesto y computo métrico

Obra: Construcción de empedrado en acceso a lugares turisticos del departamento del Guairá

Institución: Gobernación del Guairá

Ciudad: Villarrica

Departamento: Guaira.

Sup. A Trabajar: 4.200 m2

Municipio: Eugenio A. Garay

Dirección: Tramo 03, Compañía Potrero

Coordenadas: -25.961064, -56.163117

Nº	RUBRO	UN	CANT	P.UNIT.	P.TOTAL
	TRABAJOS A REALIZAR				
1	**TRAMO 03 COMPAÑÍA POTRERO - 4.200 M2**				
1.1	Cartel de obra, con estructura metalica de 2,00mts x 1,50 mts	uni	1,00	1.050.000	1.050.000
1.2	Relevamiento topografico. Presición de 1mm x m.	m2	4.200,00	4.500	18.900.000
1.3	Relleno y compatación de suelo sobre rasante. Con Maquinaria pesada.	m3	390,00	105.000	40.950.000
1.4	Colocación de cordón de H°A°. Dimensiones de 0,60 x 0,60 cm. Espesor de 0,10cm.	ml	1.200,00	35.000	42.000.000
1.5	Mano de obra de colocación de cordón.	ml	1.200,00	12.000	14.400.000
1.6	Colchón de arena gorda en base. Con maquinaria pesada.	m3	360,00	92.000	33.120.000
1.7	Provisión de piedra arenisca para empedrado.	m2	4.200,00	30.000	126.000.000
1.8	Mano de obra de colocación de piedra para empedrado.	m2	4.200,00	12.000	50.400.000
1.9	Compactación de empedrado con maquinaria pesada.	m2	4.200,00	8.000	33.600.000
1.10	Colocación de enripiado de piedra triturada 6ta. Con maquinaria	m2	4.200,00	10.500	44.100.000
1.11	Relleno de ranura de cordones. Incluye mano de obra.	ml	1.200,00	10.000	12.000.000
1.12	Limpieza final de zona de obras.	gl	1,00	1.200.000	1.200.000
	PRECIO TOTAL DE EMPEDRADO TRAMO 03				**417.720.000**

Guaranies son: *Cuatrocientos diecisiete millones, setecientos veinte mil guaranies.*

Profesional Proyectista

21

Arq. Cristian Gauto
Fiscal de Obra
Reg. MOPC N° 4156

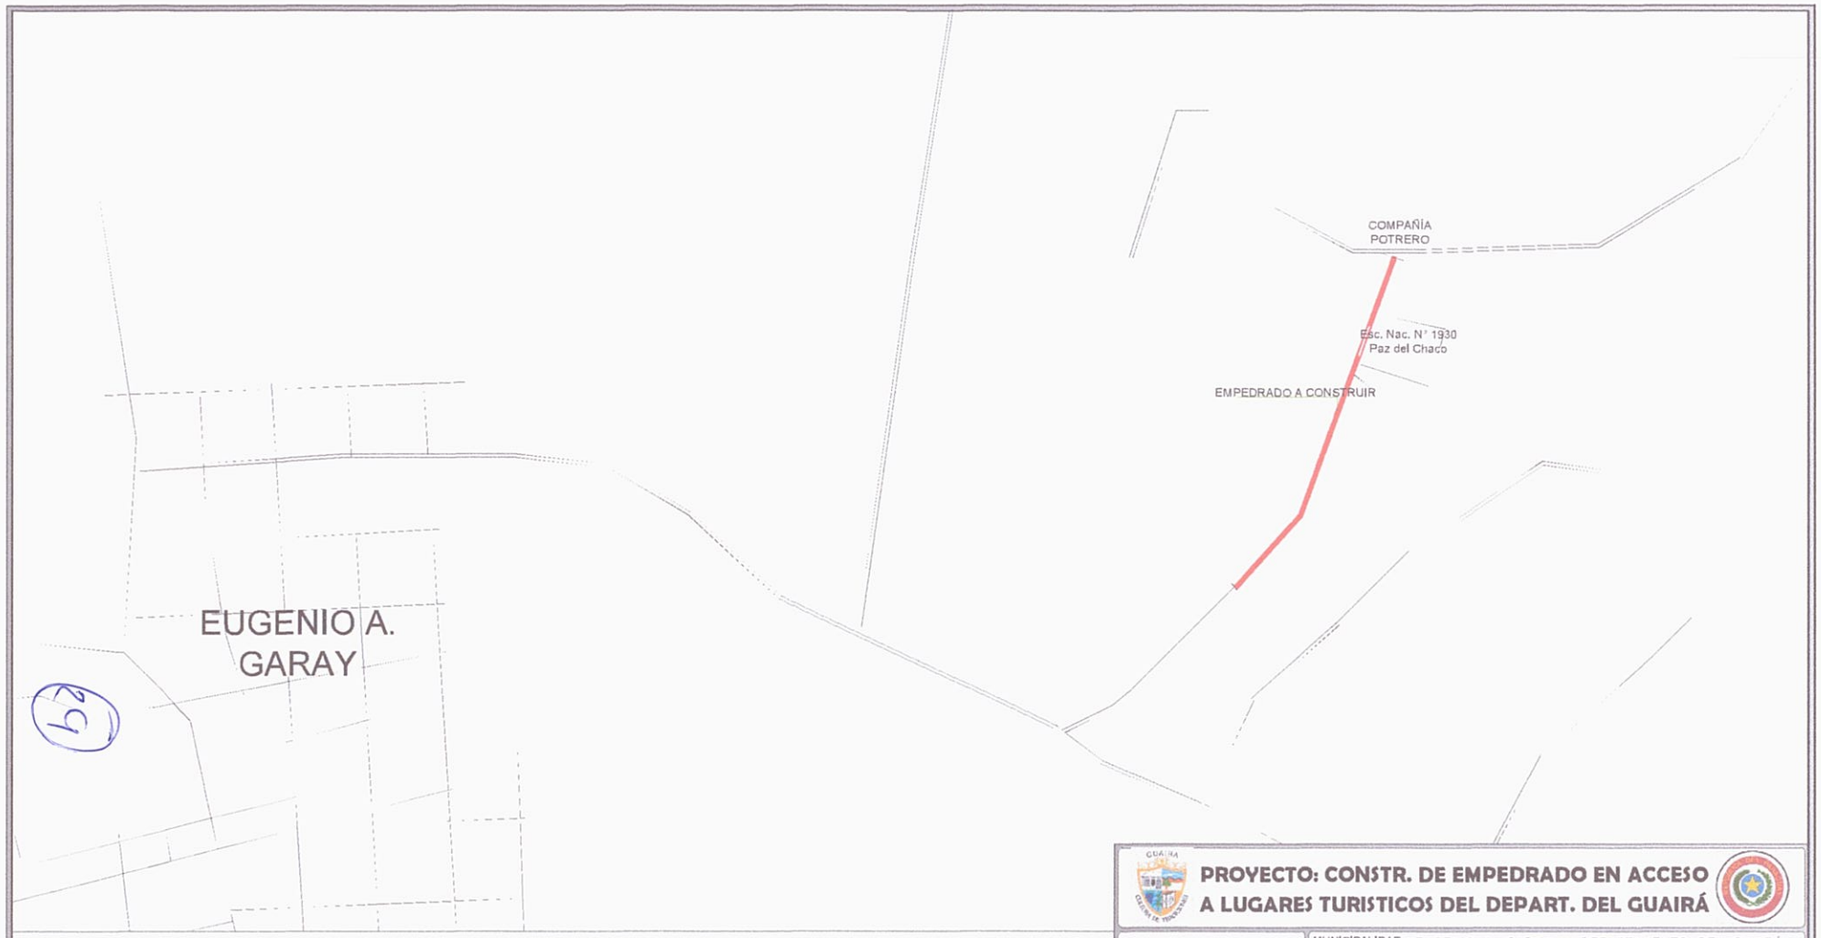

PLANTA DE UBICACIÓN
ESC.1/1500

PROYECTO: CONSTR. DE EMPEDRADO EN ACCESO A LUGARES TURISTICOS DEL DEPART. DEL GUAIRÁ

INF. de OBRA	MUNICIPALIDAD: EUGENIO A. GARAY – DEPARTAMENTO DEL GUIARÁ
	UBICACIÓN: TRAMO 03 – COMPAÑÍA POTRERO – EUGENIO A. GARAY
	SUP. A CONSTRUIR: 4.200 M2
	COORDENADAS TRAMO 01: –25.961064, –56.163117
PROFESIONAL	NOMBRE: ARQ. CRISTIAN GAUTO
	DIRECCIÓN: ADOLFO R. E/ SINFORIANO BRIZUELA MBOCAYATY–GUAIRA
	NRO. PATENTE MUNICIPAL: 95.277 REGISTRO M.O.P.C.: 4156
TÍTULO PLANTA DE UBICACIÓN	ESC.: 1/1500
ARQ. Cristian Gauto Fiscal de Obras de la Gobernación PROFESIONAL Arq. Cristian Gauto Fiscal de Obra Reg. MOPC N° 4156	UNIDAD: ARQUITECTURA
	NRO. DE LÁMINA: 06 DE 04

Escala 1/100

CORTE LONGITUDINAL

Proyecto Empedrado

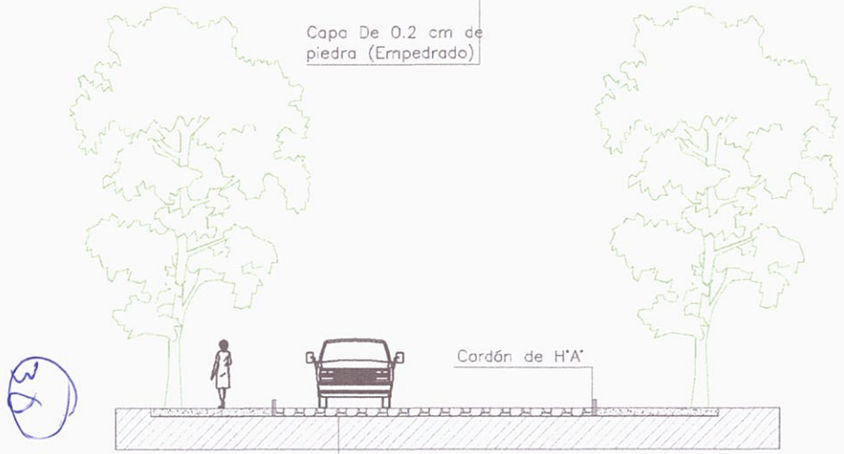

Escala 1/100

CORTE TRANSVERSAL

Proyecto Empedrado

CORTE ARQUITECTÓNICO
ESC.1/100

PROYECTO: CONSTR. DE EMPEDRADO EN ACCESO A LUGARES TURISTICOS DEL DEPART. DEL GUAIRÁ

INF. de OBRA	MUNICIPALIDAD: EUGENIO A. GARAY – DEPARTAMENTO DEL GUIARÁ
	UBICACIÓN: TRAMO 03 – COMPAÑÍA POTRERO – EUGENIO A. GARAY
	SUP. A CONSTRUIR: 4.200 M2
	COORDENADAS TRAMO 01: – 25.961064, –56.163117
PROFESIONAL	NOMBRE: ARQ. CRISTIAN GAUTO
	DIRECCIÓN: ADOLFO R. E/ SINFORIANO BRIZUELA MBOCAYATY – GUAIRA
	NRO. PATENTE MUNICIPAL: 95.277 REGISTRO M.O.P.C.: 4156
TÍTULO CORTE ARQUITECTÓNICO	ESC.: 1/500
ARQ. Cristian Gauto Fiscal de Obras de la Gobernación PROFESIONAL Arq. Cristian Gauto Fiscal de Obra Reg. MOPC N° 4156	UNIDAD: ARQUITECTURA
	NRO. DE LÁMINA: 08 DE 04

GOBERNACIÓN DE GUAIRÁ

Ref.: Presupuesto y computo métrico

Obra: Construcción de empedrado en acceso a lugares turisticos del departamento del Guairá

Institución: Gobernación del Guairá

Ciudad: Villarrica

Departamento: Guaira.

Sup. A Trabajar: 7.000 m2

Municipio: Borja

Dirección: Tramo 01, Compañía Valle Pé - Tramo 02, Compañía 20 de Junio

Coordenadas: -26.008081, -56.588361 - 26.004718, -56.638118

Nº	RUBRO	UN	CANT	P.UNIT.	P.TOTAL
	TRABAJOS A REALIZAR				
1	**TRAMO 01 COMPAÑÍA VALLE PÉ - 4.200 M2**				
1.1	Cartel de obra, con estructura metalica de 2,00mts x 1,50 mts	uni	1,00	1.050.000	1.050.000
1.2	Relevamiento topografico. Presición de 1mm x m.	m2	4.200,00	4.500	18.900.000
1.3	Relleno y compatación de suelo sobre rasante. Con Maquinaria pesada.	m3	390,00	105.000	40.950.000
1.4	Colocación de cordón de H°A°. Dimensiones de 0,60 x 0,60 cm. Espesor de 0,10cm.	ml	1.200,00	35.000	42.000.000
1.5	Mano de obra de colocación de cordón.	ml	1.200,00	12.000	14.400.000
1.6	Colchón de arena gorda en base. Con maquinaria pesada.	m3	360,00	92.000	33.120.000
1.7	Provisión de piedra arenisca para empedrado.	m2	4.200,00	30.000	126.000.000
1.8	Mano de obra de colocación de piedra para empedrado.	m2	4.200,00	12.000	50.400.000
1.9	Compactación de empedrado con maquinaria pesada.	m2	4.200,00	8.000	33.600.000
1.10	Colocación de enripiado de piedra triturada 6ta. Con maquinaria	m2	4.200,00	10.500	44.100.000
1.11	Relleno de ranura de cordones. Incluye mano de obra.	ml	1.200,00	10.000	12.000.000
1.12	Limpieza final de zona de obras. Tramo 01 compañía Valle Pe.	gl	1,00	1.200.000	1.200.000
	PRECIO TOTAL DE EMPEDRADO TRAMO 01				**417.720.000**

	TRABAJOS A REALIZAR				
2	**TRAMO 02 COMPAÑÍA 20 DE JUNIO - 2.800 M2**				
2.1	Cartel de obra, con estructura metalica de 2,00mts x 1,50 mts	uni	1,00	1.050.000	1.050.000

2.2	Relevamiento topografico. Presición de 1mm x m.	m2	2.800,00	4.500	12.600.000
2.3	Relleno y compatación de suelo sobre rasante. Con Maquinaria pesada.	m3	260,00	105.000	27.300.000
2.4	Colocación de cordón de H°A°. Dimensiones de 0,60 x 0,60 cm. Espesor de 0,10cm.	ml	800,00	35.000	28.000.000
2.5	Mano de obra de colocación de cordón.	ml	800,00	12.000	9.600.000
2.6	Colchón de arena gorda en base. Con maquinaria pesada.	m3	220,00	92.000	20.240.000
2.7	Provisión de piedra arenisca para empedrado.	m2	2.800,00	30.000	84.000.000
2.8	Mano de obra de colocación de piedra para empedrado.	m2	2.800,00	12.000	33.600.000
2.9	Compactación de empedrado con maquinaria pesada.	m2	2.800,00	8.000	22.400.000
2.10	Colocación de enripiado de piedra triturada 6ta. Con maquinaria	m2	2.800,00	10.500	29.400.000
2.11	Relleno de ranura de cordones. Incluye mano de obra.	ml	800,00	10.000	8.000.000
2.12	Limpieza final de zona de obras. Tramo 02 compañía 20 de junio.	gl	1,00	950.000	950.000
	PRECIO TOTAL DE EMPEDRADO TRAMO 02				**277.140.000**
	PRECIO TOTAL DE EMPEDRADO TRAMO 01 Y TRAMO 02				**694.860.000**

Profesional Proyectista
Arq. Cristian Gauto
Fiscal de Obra
Reg. MOPC N° 4156

Guaranies son: *Seiscientos noventa y cuatro millones, ochocientos sesenta mil guaranies.*

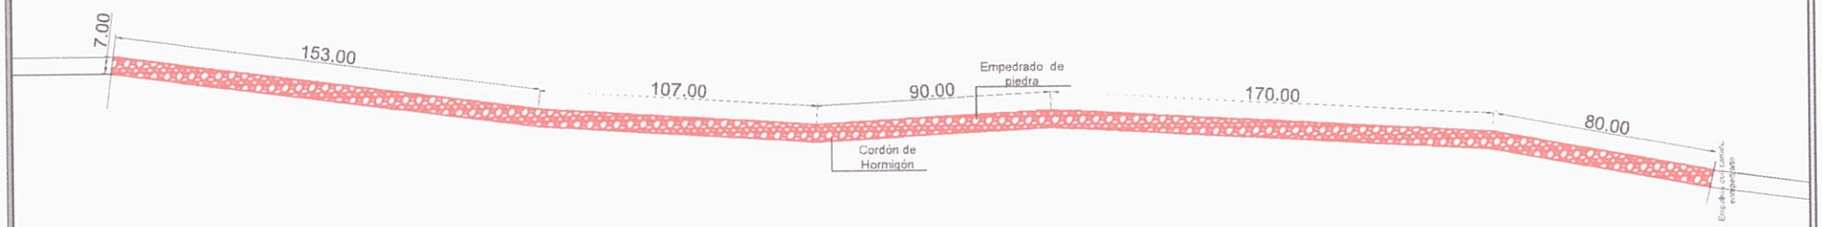

3

N

PLANO ARQUITECTÓNICO
ESC.1/1000

PROYECTO: CONSTR. DE EMPEDRADO EN ACCESO A LUGARES TURISTICOS DEL DEPART. DEL GUAIRÁ

INF. de OBRA

MUNICIPALIDAD: [illegible] – DEPARTAMENTO DE GUAIRÁ
UBICACIÓN: [illegible]
SUP. A CONSTRUIR: 7.000 M2
COORDENADAS TRAMO 01: [illegible]

PROFESIONAL

NOMBRE: ARQ. CRISTIAN GAUTO
DIRECCIÓN: ADOLFO R. E/ SINFORIANO BRIZUELA MBOCAYATY-GUAIRA
NRO. PATENTE MUNICIPAL: 95.277 REGISTRO M.O.P.C.: 4156

TÍTULO PLANO ARQUITECTÓNICO

ESC.: 1/1000

UNIDAD: ARQUITECTURA

NRO. DE LÁMINA: 03 DE 08

ARQ. Cristian Gauto
Fiscal de Obras de la Gobernación
PROFESIONAL

Arq. Cristian Gauto
Fiscal de Obra
Reg. MOPC N° 4156

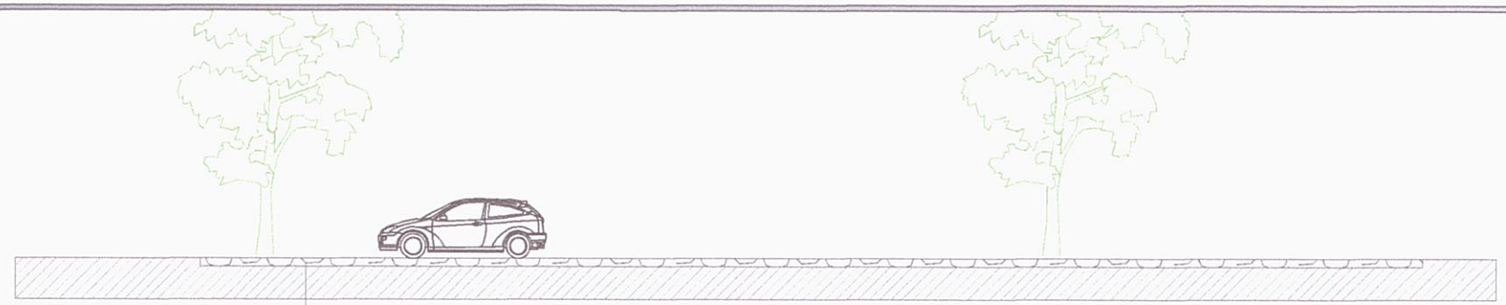

Escala 1/100

CORTE LONGITUDINAL

Proyecto Empedrado

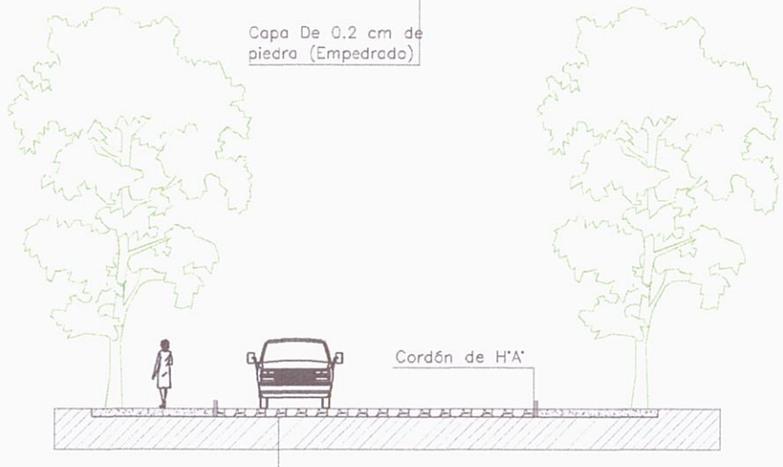

Escala 1/100

CORTE TRANSVERSAL

Proyecto Empedrado

CORTE ARQUITECTÓNICO
ESC.1/100

PROYECTO: CONSTR. DE EMPEDRADO EN ACCESO A LUGARES TURISTICOS DEL DEPART. DEL GUAIRÁ

INF. de OBRA	MUNICIPALIDAD: [illegible] – DEPARTAMENTO DE GUAIRÁ
	UBICACIÓN: [illegible]
	SUP. A CONSTRUIR: 7.00 M2
	COORDENADAS TRAMO 01: [illegible]
PROFESIONAL	NOMBRE: ARQ. CRISTIAN GAUTO
	DIRECCIÓN: ADOLFO R. E/ SINFORIANO BRIZUELA MBOCAYATY-GUAIRA
	NRO. PATENTE MUNICIPAL: 95.277 REGISTRO M.O.P.C.: 4156
TÍTULO CORTE ARQUITECTÓNICO	ESC.: 1/100
ARQ. Cristian Gauto Fiscal de Obras de la Gobernación PROFESIONAL Arq. Cristian Gauto Fiscal de Obra Reg. MOPC N° 4156	UNIDAD: ARQUITECTURA
	NRO. DE LÁMINA: 04 DE 08

34

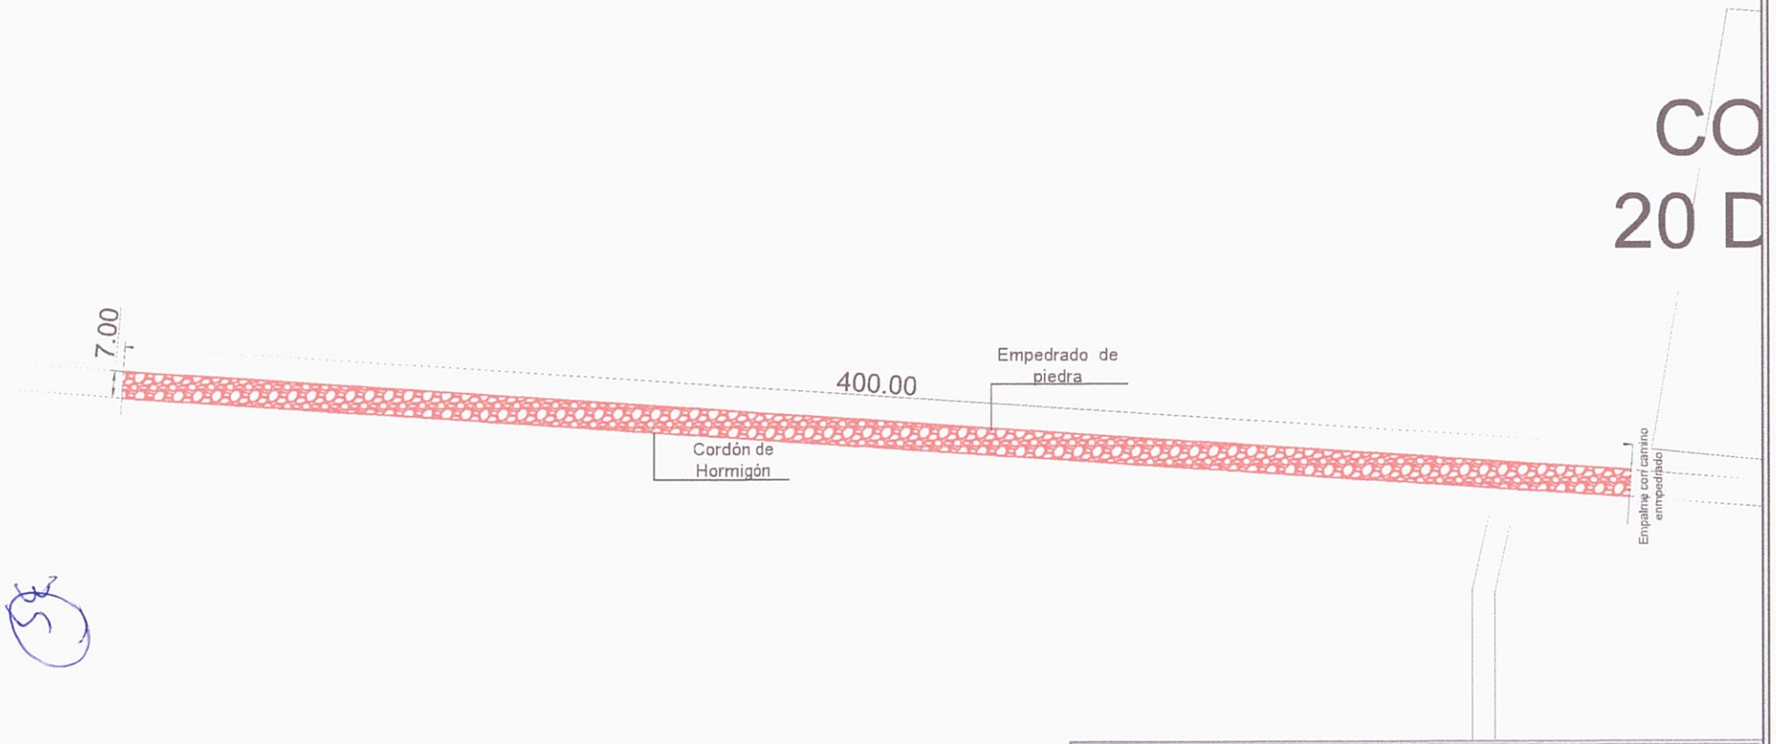

PLANO ARQUITECTÓNICO
ESC.1/1000

PROYECTO: CONSTR. DE EMPEDRADO EN ACCESO A LUGARES TURISTICOS DEL DEPART. DEL GUAIRÁ

INF. de OBRA	MUNICIPALIDAD: [illegible] – DEPARTAMENTO DE GUAIRÁ
	UBICACIÓN: [illegible]
	SUP. A CONSTRUIR: [illegible] M2
	COORDENADAS TRAMO 01: [illegible]
PROFESIONAL	NOMBRE: ARQ. CRISTIAN GAUTO
	DIRECCIÓN: ADOLFO R. E/ SINFORIANO BRIZUELA MBOCAYATY – GUAIRA
	NRO. PATENTE MUNICIPAL: 95.277 REGISTRO M.O.P.C.: 4156
TÍTULO PLANO ARQUITECTÓNICO	ESC.: 1/1000
ARQ. Cristian Gauto Fiscal de Obras de la Gobernación PROFESIONAL Arq. Cristian Gauto Fiscal de Obra Reg. MOPC N° 4156	UNIDAD: ARQUITECTURA
	NRO. DE LÁMINA: 07 DE 08

Escala 1/100

CORTE LONGITUDINAL

Proyecto Empedrado

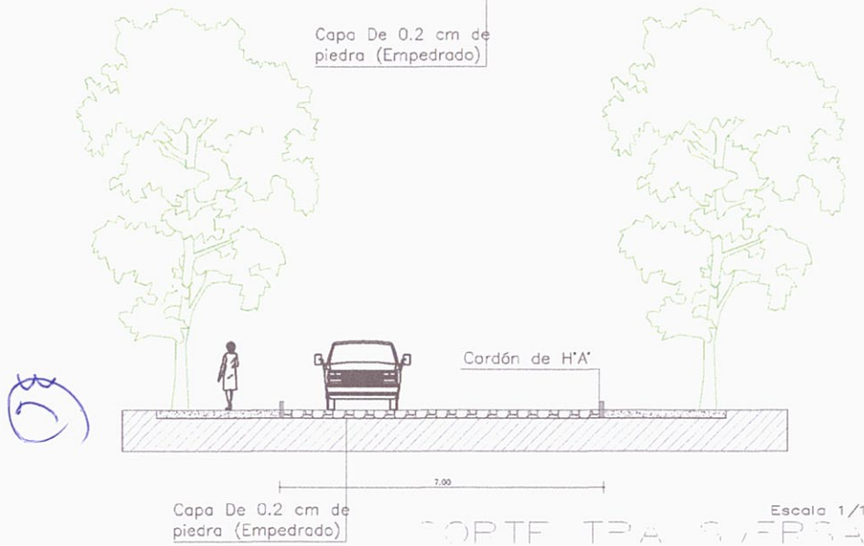

Escala 1/100

CORTE TRANSVERSAL

Proyecto Empedrado

CORTE ARQUITECTÓNICO
ESC.1/100

PROYECTO: CONSTR. DE EMPEDRADO EN ACCESO A LUGARES TURISTICOS DEL DEPART. DEL GUAIRÁ

INF. de OBRA	MUNICIPALIDAD: [illegible] - DEPARTAMENTO DE GUAIRA	
	UBICACIÓN: [illegible]	
	SUP. A CONSTRUIR: 7.000 M2	
	COORDENADAS TRAMO 01: [illegible]	
PROFESIONAL	NOMBRE: ARQ. CRISTIAN GAUTO	
	DIRECCIÓN: ADOLFO R. E/ SINFORIANO BRIZUELA MBOCAYATY-GUAIRA	
	NRO. PATENTE MUNICIPAL: 95.277 REGISTRO M.O.P.C.: 4156	
TÍTULO CORTE ARQUITECTÓNICO		ESC.: 1/500
ARQ. Cristian Gauto Fiscal de Obras de la Gobernación PROFESIONAL	Arq. Cristian Gauto Fiscal de Obra Reg. MOPC N° 4156	UNIDAD: ARQUITECTURA NRO. DE LÁMINA: 08 DE 08

ACTA DE INICIO DE OBRA

"CONSTRUCCIÓN DE AULAS EN LOS DISTRITOS DE COL. INDEPENDENCIA Y BORJA"

CONTRATO N° 1002/2023

ID N°: 434937

En la ciudad de Villarrica, departamento del Guairá, República del Paraguay, a los 07 días del mes de NOVIEMBRE del año 2023, siendo las 12:20hs se constituye en el local de Obra, la firma **GIOVANNI FABRIZIO ELIZAUR NICOLICCHIA** representado por el Sr. Giobanni Fabrizio Elizaur Nicolicchia y el Arq. Cristian David Gauto Melgarejo, como **Fiscal de Obras de la Gobernación del Guairá**, para dar Inicio de Obra **"CONSTRUCCIÓN DE AULAS EN LOS DISTRITOS DE COL. INDEPENDENCIA Y BORJA"**

REFERENTE AL CONTRATO 1002/2023 CON ID N°: 434937.

Los arriba mencionados vienen a suscribir el presente ACTA DE INICIO, a fin de dar seguimiento a los trabajos acordados entre las partes, conforme al contrato suscripto que establece el **"CONSTRUCCIÓN DE AULAS EN LOS DISTRITOS DE COL. INDEPENDENCIA Y BORJA"** plazo de ejecución de los trabajos y entrega de los mismos.

Así mismo el contratista se compromete por este instrumento a atender cualquier reclamo, que pudieran surgir durante la ejecución de los trabajos que sean observados por la fiscalización.

En prueba de conformidad de las partes firman los nombrados en el presente Acta en tres ejemplares del mismo tenor y a un solo efecto, en el lugar y fecha mencionados.

Contratista

Fiscal de Obras

ACTA DE INICIO DE OBRA

"CONSTRUCCIÓN DE EMPEDRADO EN ACCESO A LUGARES TURISTICOS DEL DEPARTAMENTO – DISTRITO DE E.A. GARAY – TRAMO 3 COMPAÑÍA POTRERO"

CONTRATO N° 1013/2023

ID N°: 435226

En la ciudad de Villarrica, departamento del Guairá, República del Paraguay, a los 22 días del mes de NOVIEMBRE del año 2023, siendo las 08:45hs se constituye en el local de Obra, la firma **DIANEL INMOBILAIRIA Y CONSTRUCTORA S.A.** representado por el Sr. Cesar David Julian Balcazar y el Arq. Cristian David Gauto Melgarejo, como **Fiscal de Obras de la Gobernación del Guairá**, para dar Inicio de Obra **"CONSTRUCCIÓN DE EMPEDRADO EN ACCESO A LUGARES TURISTICOS DEL DEPARTAMENTO – DISTRITO DE E.A. GARAY – TRAMO 3 COMPAÑÍA POTRETO"**

REFERENTE AL CONTRATO 1013/2023 CON ID N°: 435226.

Los arriba mencionados vienen a suscribir el presente ACTA DE INICIO, a fin de dar seguimiento a los trabajos acordados entre las partes, conforme al contrato suscripto que establece el **"CONSTRUCCIÓN DE EMPEDRADO EN ACCESO A LUGARES TURISTICOS DEL DEPARTAMENTO – DISTRITO DE E.A. GARAY – TRAMO 3 COMPAÑÍA POTRERO"** plazo de ejecución de los trabajos y entrega de los mismos.

Así mismo el contratista se compromete por este instrumento a atender cualquier reclamo, que pudieran surgir durante la ejecución de los trabajos que sean observados por la fiscalización.

En prueba de conformidad de las partes firman los nombrados en el presente Acta en tres ejemplares del mismo tenor y a un solo efecto, en el lugar y fecha mencionados.

Contratista	Fiscal de Obras

ACTA DE INICIO DE OBRA

"CONSTRUCCION DE EMPEDRADO EN ACCESO A LUGARES TURISTICOS DEL DEPARTAMENTO DEL GUAIRA- TRAMOS COMPRENDIDOS EN EL DISTRITO DE COL. INDEPENDENCIA- VIA LA EXCEPCION"

CONTRATO N° 1016/2023

ID N°: 437527

En la ciudad de Villarrica, departamento del Guairá, República del Paraguay, a los 27 días del mes de NOVIEMBRE del año 2023, siendo las 11:30hs se constituye en el local de Obra, la firma **CM GROUP PROVE. DEL EST. - VIAL PARAGUAY - CONSORCIO ITAIPU** representado por el Sr. Cristian Ramón Martínez Fernández y el Arq. Cristian David Gauto Melgarejo, como **Fiscal de Obras de la Gobernación del Guairá**, para dar Inicio de Obra **"CONSTRUCCION DE EMPEDRADO EN ACCESO A LUGARES TURISTICOS DEL DEPARTAMENTO DEL GUAIRA- TRAMOS COMPRENDIDOS EN EL DISTRITO DE COL. INDEPENDENCIA- VIA LA EXCEPCION"**

REFERENTE AL CONTRATO 1016/2023 CON ID N°: 437527.

Los arriba mencionados vienen a suscribir el presente ACTA DE INICIO, a fin de dar seguimiento a los trabajos acordados entre las partes, conforme al contrato suscripto que establece el **"CONSTRUCCION DE EMPEDRADO EN ACCESO A LUGARES TURISTICOS DEL DEPARTAMENTO DEL GUAIRA- TRAMOS COMPRENDIDOS EN EL DISTRITO DE COL. INDEPENDENCIA- VIA LA EXCEPCION"** plazo de ejecución de los trabajos y entrega de los mismos.

Así mismo el contratista se compromete por este instrumento a atender cualquier reclamo, que pudieran surgir durante la ejecución de los trabajos que sean observados por la fiscalización.

En prueba de conformidad de las partes firman los nombrados en el presente Acta en tres ejemplares del mismo tenor y a un solo efecto, en el lugar y fecha mencionados.

Contratista	Fiscal de Obras