INFORME DE TRABAJOS REALIZADOS

Arq. Cristian Gauto – Fiscal de Obra de la Gobernación del Guairá.

Mes de diciembre.

1. Elaboración de Proyecto.

- Elaboración de proyecto para la construcción de pista con mástil. (planos y planilla)
- Elaboración de proyecto para la construcción de alcantarillado en el departamento. (planos y planilla).

Arq. Cristian Gauto
Fiscal de Obra
Reg. MOPC N° 4156

GUAIRA
CULTURA DE TRADICIONES

REPUBLICA DEL PARAGUAY

Villarrica, 01 de diciembre de 2022

Ref.: Presupuesto y computo métrico

Sup. A Trabajar: 440,00 m2

Obra: Construcción de pista con mástil

Municipio: Independencia

Institución: Gobernación del Guairá

Dirección: Carlos A. Lopez e/ Calle 5 y Calle 6

Ciudad: Villarrica

Coordenadas: -25.717611, -56.235106

Departamento: Guaira.

Institución Educativa: Col. Nac. San Vicente de Paul

CONSTRUCCIÓN DE PISTA CON MÁSTIL

Nº	RUBRO	UN	CANT	P.UNIT.	P.TOTAL
1	**TRABAJOS PRELIMINARES**				
1.1	Replanteo y marcación de obra.	m2	440,00	7.500	3.300.000
1.2	Retiro de empastado.	m2	440,00	8.000	3.520.000
1.3	Relleno y compactación del terreno.	m3	50,00	50.000	2.500.000
1.4	Demolición de mástil existente.	gl	1,00	1.250.000	1.250.000
2	**PISO DE HORMIGÓN ARMADO**				
2.1	Piso de H°A° con varilla de 6mm cada 0,20cm. Espesor de 0,10cm.	m3	44,00	2.500.000	110.000.000
3	**MASTIL**				
3.1	Construcción de mástil. Según planos.	gl	1,00	6.800.000	6.800.000
3.2	Provisión y colocación de 2 caños galvanizados.	uni	2,00	2.500.000	5.000.000
6	**VARIOS**				
6.1	Construcción de caminero para acceso a la pista.	m3	4,00	2.500.000	10.000.000
6.2	Limpieza y retiro de escombros.	gl	1,00	2.630.000	2.630.000
	PRECIO TOTAL				**145.000.000**

Son Guaranies: Ciento cuarenta y cinco millones de guaranies.

Profesional Proyectista

Arq. Cristian Gauto
Fiscal de Obra
Reg. MOPC N° 4155

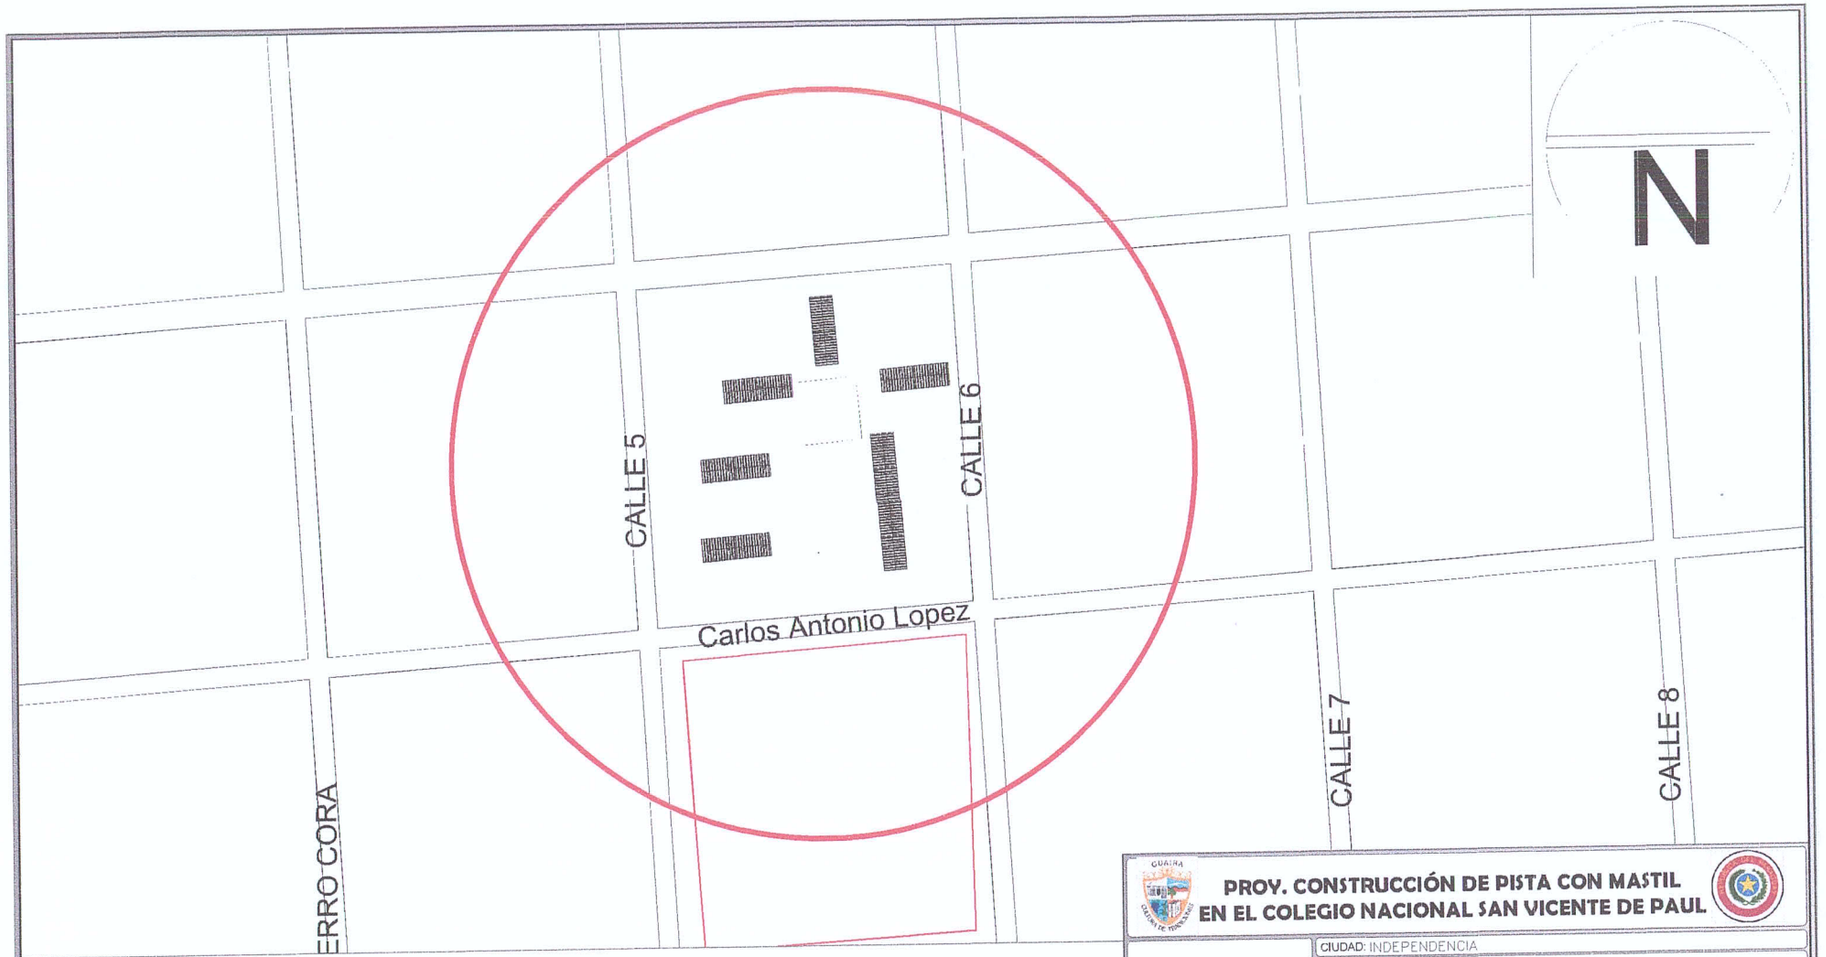

PLANTA DE UBICACIÓN
ESC.1/1000

PROY. CONSTRUCCIÓN DE PISTA CON MASTIL EN EL COLEGIO NACIONAL SAN VICENTE DE PAUL

INF. de OBRA	CIUDAD: INDEPENDENCIA
	UBICACIÓN: CARLOS A. LOPEZ ENTRE CALLA 5 Y CALLE 6
	SUP. A REFACCIONAR: 440.00 M2
	COORDENADAS: -25.717611, -56.235106
PROFESIONAL	NOMBRE: ARQ. CRISTIAN GAUTO
	DIRECCIÓN: ULPIANO M. Y CURUPAYTY - MBOCAYATY - GUAIRA
	NRO. PATENTE MUNICIPAL: 95.277 REGISTRO M.O.P.C.: 4156
TÍTULO PLANTA DE UBICACIÓN	ESC.: 1/1000
ARQ. Cristian Gauto Fiscal de Obras de la Gobernación PROFESIONAL	UNIDAD: ARQUITECTURA
	NRO. DE LÁMINA: 02 DE 05

Arq. Cristian Gauto
Fiscal de Obra
Reg. MOPC Nº 4156

25 de 29

PLANTA ARQUITECTÓNICA
ESC.1/100

PROY. CONSTRUCCIÓN DE PISTA CON MASTIL EN EL COLEGIO NACIONAL SAN VICENTE DE PAUL

INF. de OBRA	CIUDAD: INDEPENDENCIA
	UBICACIÓN: CARLOS A. LOPEZ ENTRE CALLA 5 Y CALLE 6
	SUP. A REFACCIONAR: 440.00 M2
	COORDENADAS: -25.717611, -56.235106
PROFESIONAL	NOMBRE: ARQ. CRISTIAN GAUTO
	DIRECCIÓN: ULPIANO M. Y CURUPAYTY – MBOCAYATY – GUAIRA
	NRO. PATENTE MUNICIPAL: 95.277 REGISTRO M.O.P.C.: 4156
TÍTULO PLANTA ARQUITECTÓNICA	ESC.: 1/100
ARQ. Cristian Gauto Fiscal de Obras de la Gobernación PROFESIONAL	UNIDAD: ARQUITECTURA NRO. DE LÁMINA: 03 DE 05

26 de 29

Arq. Cristian Gauto
Fiscal de Obra
Reg. MOPC N° 4156

GUAIRA

CULTURA DE TRADICIONES

REPUBLICA DEL PARAGUAY

Villarrica, 02 de diciembre de 2022

Ref.: Presupuesto y computo métrico

Sup. A Trabajar: gl

Obra: Construción de Sistema de Drenaje y Alcantarillado en el Departamento del Guairá.

Municipio: Independencia

Institución: Gobernación del Guairá

Dirección: Compañía Cerro León - Independencia

Ciudad: Villarrica

Coordenadas: -25.733023, -56.228412

Departamento: Guaira.

Nº	RUBRO	UN	CANT	P.UNIT.	P.TOTAL
	CONSTRUCCIÓN DE SISTEMA DE DRENAJE Y ALCANTARILLADO EN EL DEPARTAMENTO DEL GUAIRÁ.				
1	**TRABAJOS DE ENTUBADO**				
1.1	Retiro de tubos existentes en mal estado con maquinarias pesadas.	uni	4,00	15.000.000	60.000.000
1.2	Trabajos de limpieza de canales de agua.	ml	80,00	650.000	52.000.000
1.3	Provisión y colocación de tubos cuadrados de 1,00 x 1,00 metros.	uni	28,00	2.200.000	61.600.000
1.4	Construcción de cabezales de piedra bruta colocada.	uni	8,00	6.500.000	52.000.000
1.5	Trabajos de relleno de tierra para nivelación de caminos.	gl	1,00	25.000.000	25.000.000
2	**TRABAJOS DE ALCANTARILLADO**				
2.1	Construción de sistema de drenaje a base de hormigón armado (canaleta en v)	m3	45,00	2.500.000	112.500.000
2.2	Trabajos de limpieza y retiro de escombro.	gl	1,00	4.423.145	4.423.145
	PRECIO TOTAL DE TRABAJOS				**367.523.145**

Son Guaraníes: Trecientos sesenta y siete millones, quinientos veintitres mil, ciento cuarenta y cinco guaranies.

Arq. Cristian Cabral
Fiscal de Obra
Reg. MOPC Nº 4158

Profesional Proyectista

27 de 29

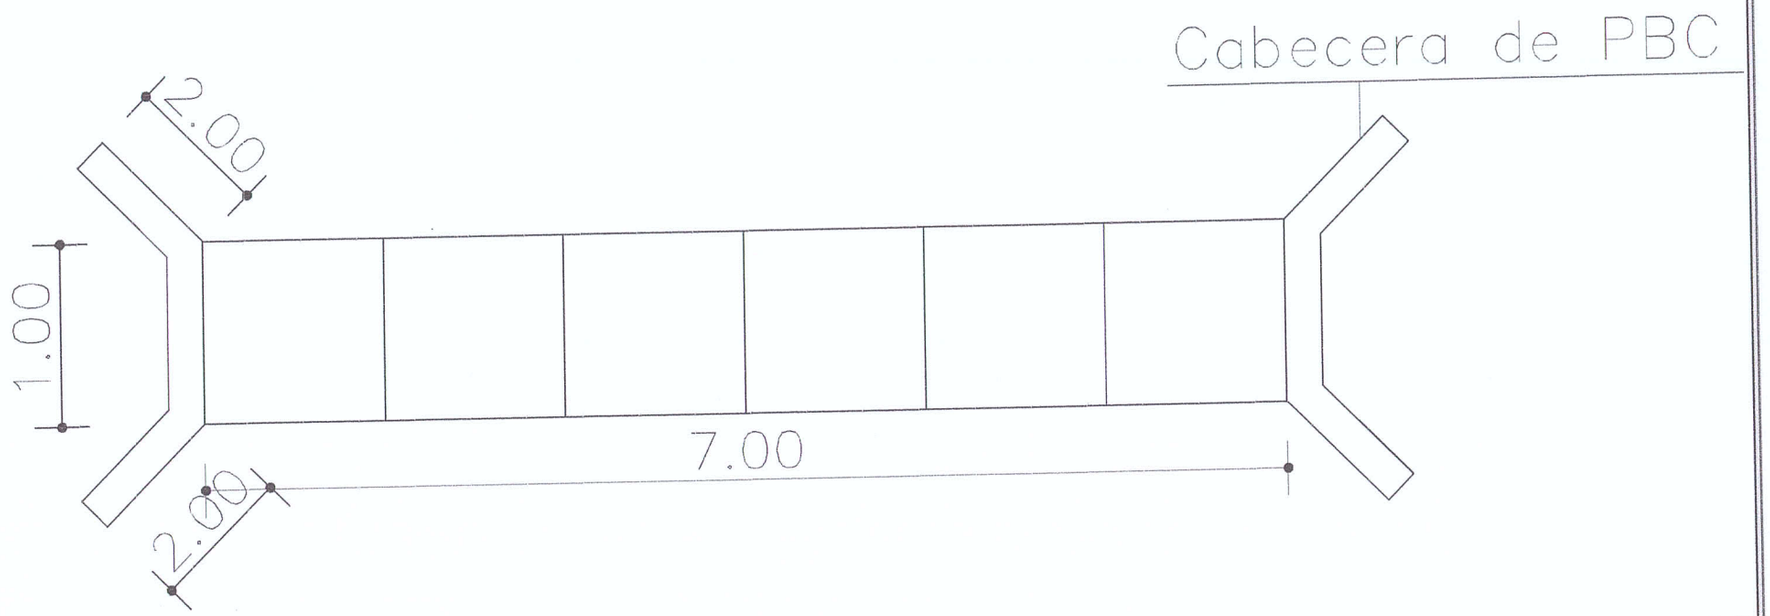

DETALLE DE TUBOS
ESC.1/50

PROY. CONSTRUCCIÓN DE SISTEMA DE DRENAJE Y ALCANTARILLADO EN EL DEPARTAMENTO GUAIRÁ

INF. de OBRA	CIUDAD: INDEPENDENCIA
	UBICACIÓN: CERRO LEÓN – INDEPENDENCIA
	SUP. A REFACCIONAR: 0
	COORDENADAS: – 25.733023, –56.228412
PROFESIONAL	NOMBRE: ARQ. CRISTIAN GAUTO
	DIRECCIÓN: ULPIANO M. Y CURUPAYTY – MBOCAYATY – GUAIRA
	NRO. PATENTE MUNICIPAL: 95.277 REGISTRO M.O.P.C.: 4156
TÍTULO DETALLE DE TUBOS	ESC.: 1/50
ARQ. Cristian Gauto Fiscal de Obras de la Gobernación PROFESIONAL	UNIDAD: ARQUITECTURA
	NRO. DE LÁMINA: 02 DE 03

Arq. Cristian Gauto
Fiscal de Obra
Reg. MOPC Nº 4156

28 de 29

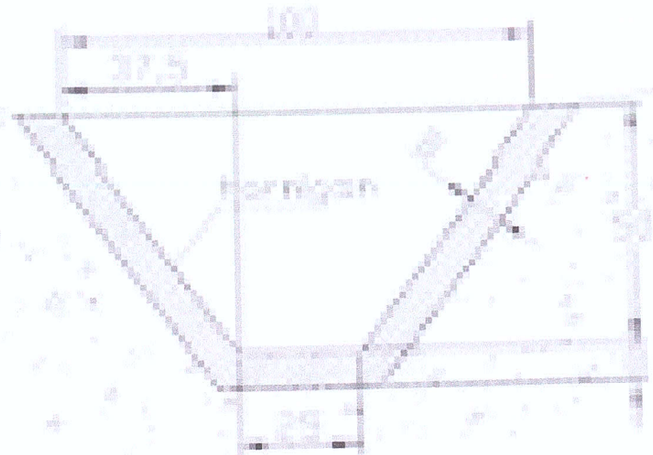

Corte de canal

Esc. 1/25

CORTE ARQUITECTÓNICO
ESC.1/50

PROY. CONSTRUCCIÓN DE SISTEMA DE DRENAJE Y ALCANTARILLADO EN EL DEPARTAMENTO GUAIRÁ

INF. de OBRA	CIUDAD: INDEPENDENCIA
	UBICACIÓN: CERRO LEÓN – INDEPENDENCIA
	SUP. A REFACCIONAR: 0
	COORDENADAS: – 25.733023, –56.228412
PROFESIONAL	NOMBRE: ARQ. CRISTIAN GAUTO
	DIRECCIÓN: ULPIANO M. Y CURUPAYTY – MBOCAYATY – GUAIRA
	NRO. PATENTE MUNICIPAL: 95.277 REGISTRO M.O.P.C.: 4156
TÍTULO CORTE ARQUITECTÓNICO	ESC.: 1/50
ARQ. Cristian Gauto Fiscal de Obras de la Gobernación PROFESIONAL	UNIDAD: ARQUITECTURA
	NRO. DE LÁMINA: 03 DE 03

Arq. Cristian Gauto
Fiscal de Obra
Reg. MOPC Nº 4156

29 de 29