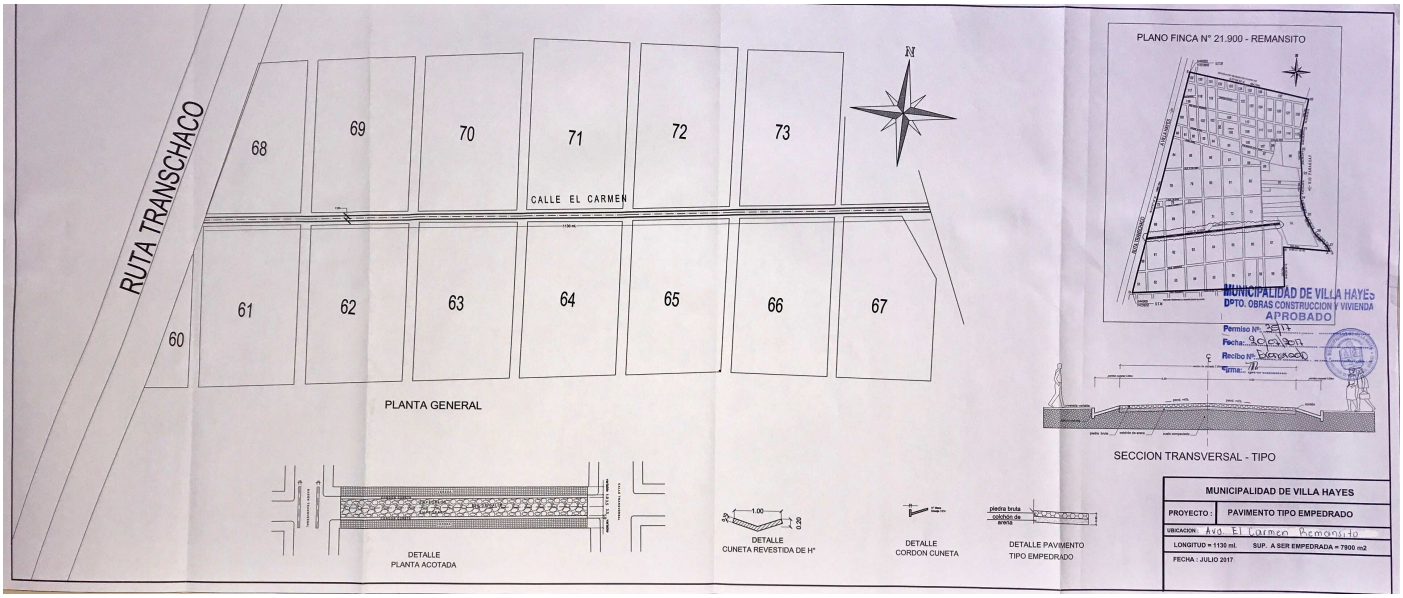
RUTA TRANSCHACO
60
61
62
63
64
65
66
67
68
69
70
71
72
73
CALLE EL CARMEN
N
PLANTA GENERAL
DETALLE
PLANTA ACOTADA
1.00
0.20
DETALLE
CUNETA REVESTIDA DE Hº
DETALLE
CORDON CUNETA
piedra bruta
colchón de arena
DETALLE PAVIMENTO
TIPO EMPEDRADO
PLANO FINCA N° 21.900 - REMANSITO
MUNICIPALIDAD DE VILLA HAYES
DPTO. OBRAS CONSTRUCCION Y VIVIENDA
APROBADO
Permiso Nº: 3811
Fecha: 30/01/2017
Recibo Nº: Exonerado
Firma:
SECCION TRANSVERSAL - TIPO
MUNICIPALIDAD DE VILLA HAYES
PROYECTO : PAVIMENTO TIPO EMPEDRADO
UBICACION: Avd. El Carmen Remansito
LONGITUD = 1130 ml. SUP. A SER EMPEDRADA = 7900 m2
FECHA : JULIO 2017