Jorge Rafael Ñáñalos
Lic. en Ciencias Geográficas
Reg. M.P.C.G. Nº 285
Mat. C.P.I. Nº 2819

PERFIL LONGITUDINAL
ESCALA HORIZONTAL: 1/1000
ESCALA VERTICAL: 1/100

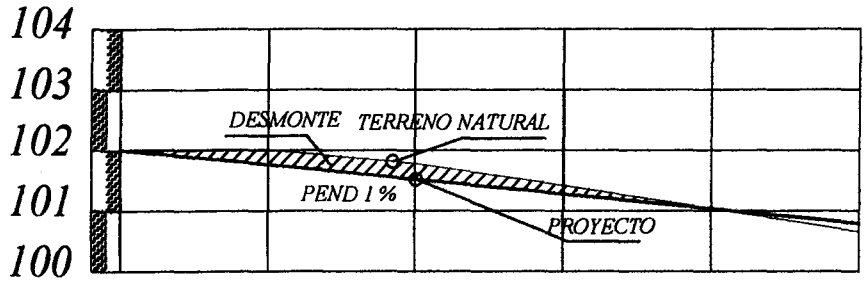

PROGRESIVA	00+000	25.00	00+025	25.00	00+050	25.00	00+075	25.00	00+100	22.40	+122.40
RAZANTE DEL TERRENO	102,00		102,00		101,77		101,45		101,03		100,80
RAZANTE DEL PROYECTO	102,00		101,75		101,50		101,25		101,00		100,80

MUNICIPALIDAD DE CAPIATA

PLANIMETRIA

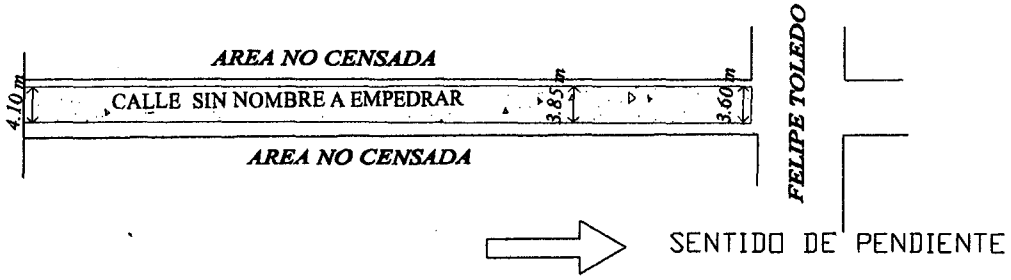

A: PAVIMENTO TIPO EMPEDRADO	LUGAR: COMPAÑIA 10	DISTRITO: CAPIATA	2015	NM
MUNICIPALIDAD DE CAPIATA	TRAMO: AREA NO CENSADA BARRIO: VIRGEN DE FATIMA	DEPTO DE INFRAESTRUCTURA PUBLICA Y SERVICIOS		

MUNICIPALIDAD DE CAPIATA

DIRECCION DE INFRAESTRUCTURA PUBLICA Y SERVICIOS

DISEÑO DE PERFIL TRANSVERSAL

TRAMO: CALLE SIN NOMBRE, CÑIA 10, B° VIRGEN DE FATIMA

DETALLES CONSTRUCTIVOS	Lamina N° DC - 01	Escala 1/50
FECHA : MARZO 2015		

CORTE TRANSVERSAL

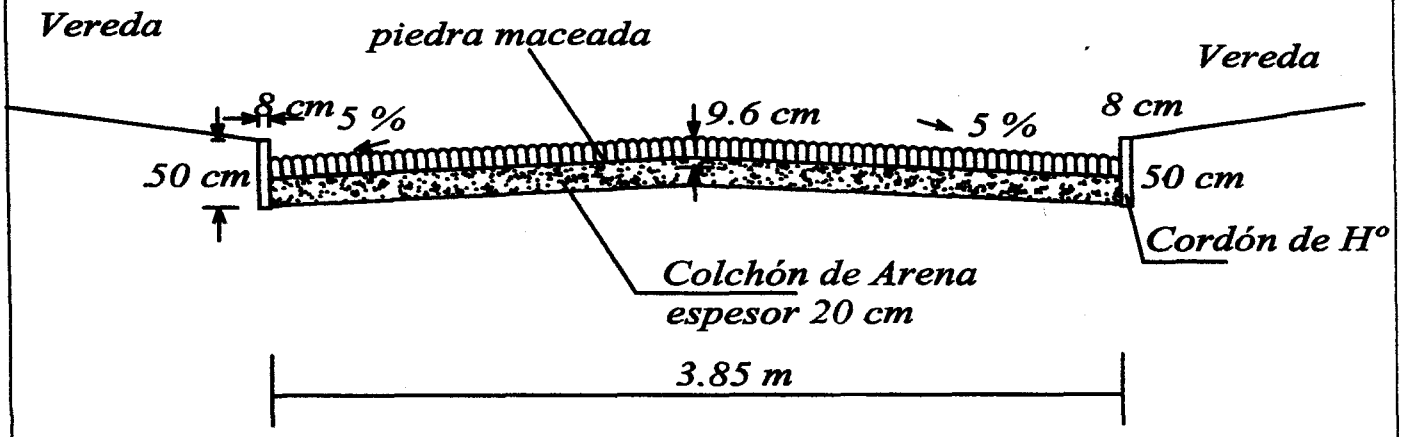

Jenny Rocío Dávalos
Lic. en Ciencias Geográficas
Reg. M.O.P.C. Nº 285
Mat. C.S.J. Nº 2819

MUNICIPALIDAD DE CAPIATA
INFRAESTRUCTURA PUBLICA Y SERVICIOS

ARQ. MANOLO A. DUARTE

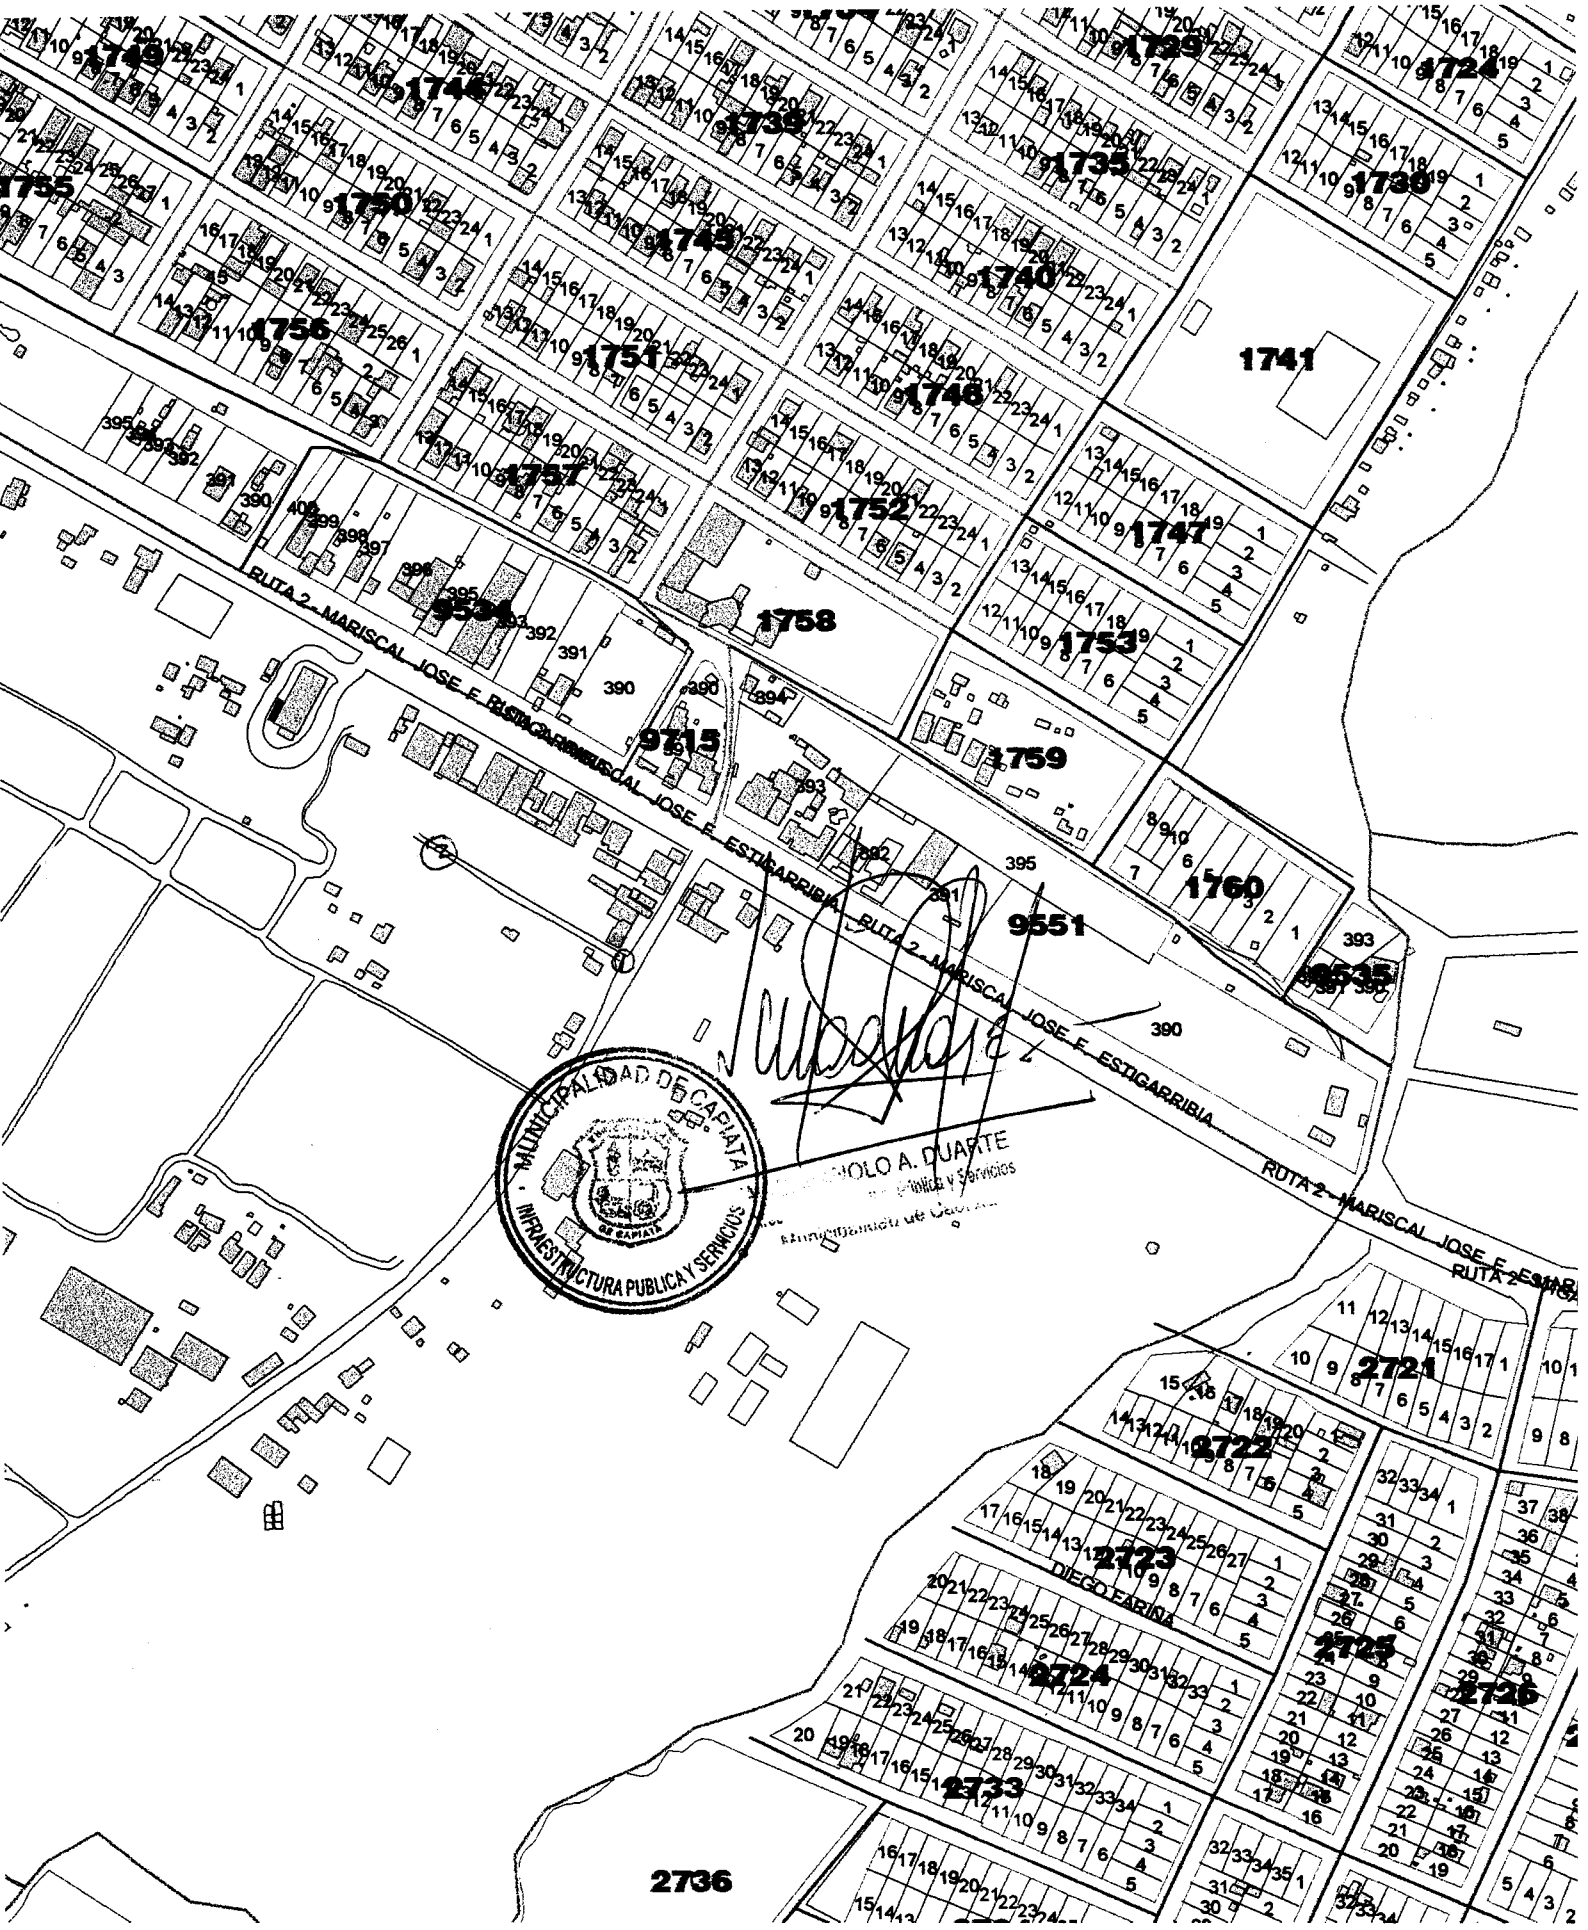

COORDENADAS UTM

PUNTO	X	Y
1	458942,40	7193377,02

MUNICIPALIDAD DE CAPIATA

DIRECCION DE INFRAESTRUCTURA PUBLICA Y SERVICIOS

OBRA: REPARACION DE EMPEDRADO
CÑIA 1a NARANJATY-BARRIO

DETALLES CONSTRUCTIVOS	Lamina N° EP - 01	Escala 1/500
FECHA : NOVIEMBRE 2014		

PLANTA DE UBICACION

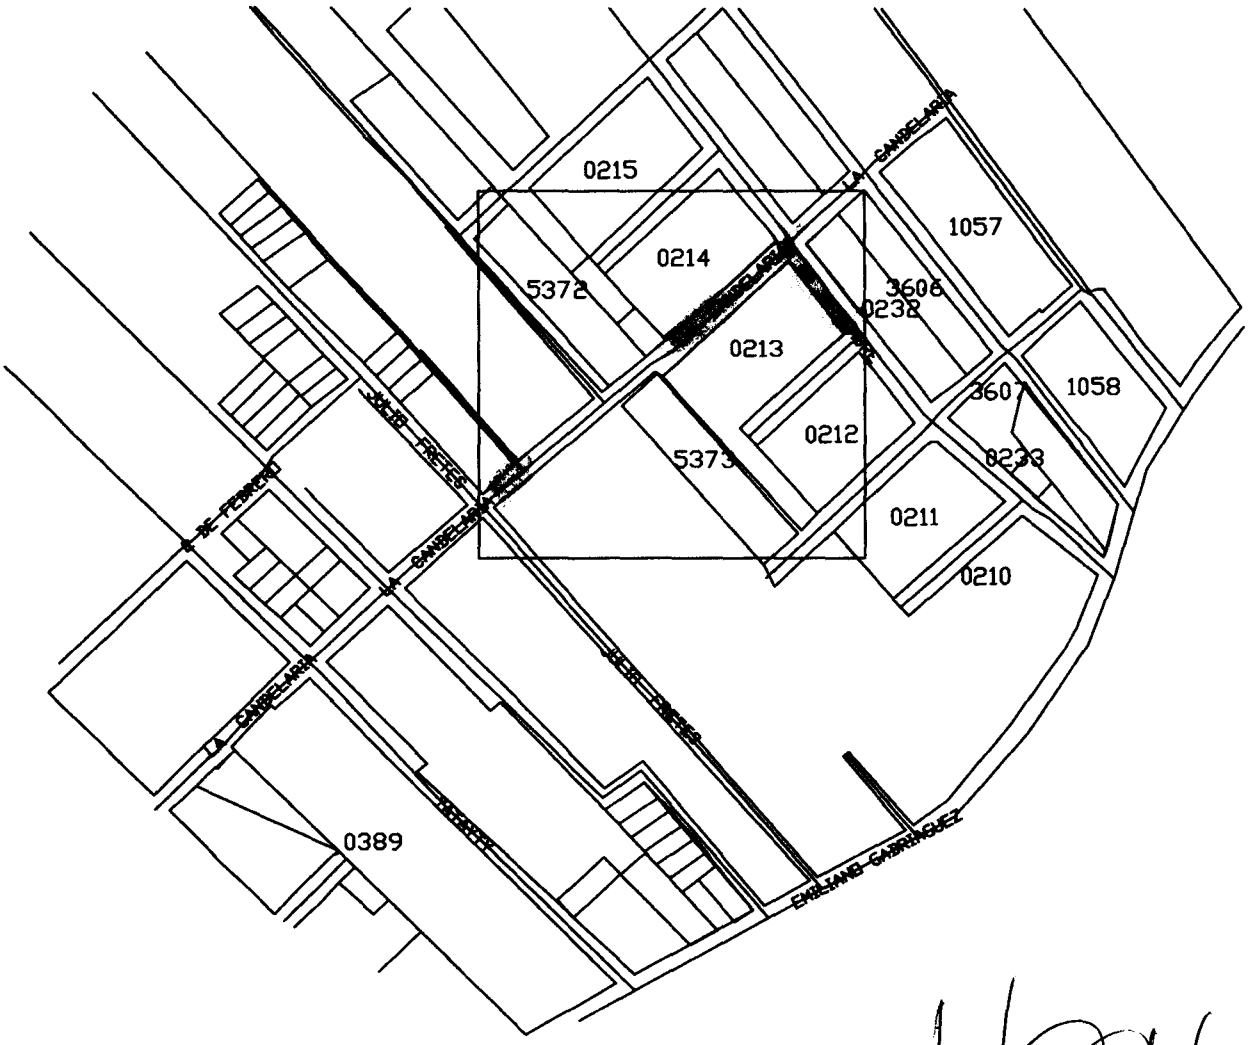

Jenny Rocio Dávalos
Lic. en Ciencias Geográficas
Reg. M.O.P.C. N° 285
Mat. C.S.J. N° 2819

MUNICIPALIDAD DE CAPIATA · INFRAESTRUCTURA PUBLICA Y SERVICIOS

Ing. MANOLO A. RUARTE
Director Infraestructura Pública y Servicios
Municipalidad de Capiatá

MUNICIPALIDAD DE CAPIATA

DIRECCION DE INFRAESTRUCTURA PUBLICA Y SERVICIOS

OBRA: REPARACION DE EMPEDRADO
CÑIA 1a NARANJATY-BARRIO

DETALLES CONSTRUCTIVOS	Lamina N° EP - 01	Escala
FECHA : NOVIEMBRE 2014		1/450

PLANTA DE UBICACION

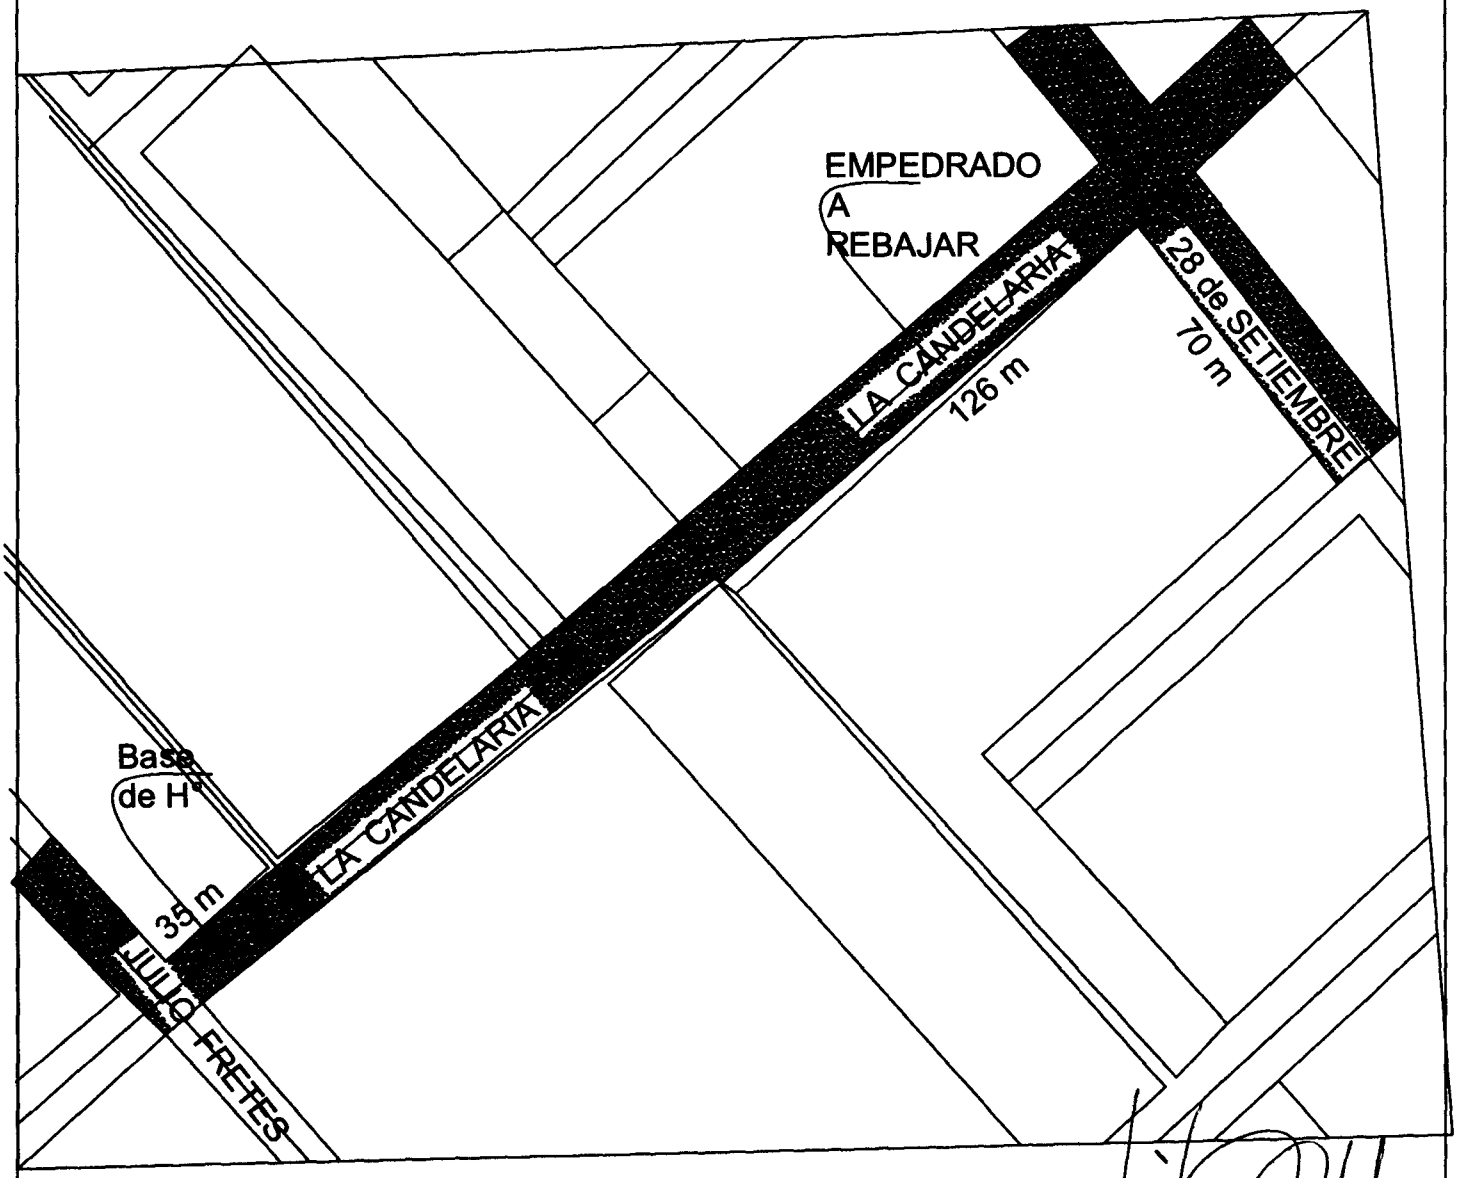

MUNICIPALIDAD DE CAPIATA

ARQ. MANOLO ALDUARTE

MUNICIPALIDAD DE CAPIATÁ
INFRAESTRUCTURA PUBLICA Y SERVICIOS

ARQ. MANOLO A. DUARTE
Director Infraestructura Pública y Servicios
Municipalidad de Capiatá

COORDENADAS UTM

PUNTO	X	Y
1	[illegible]	[illegible]