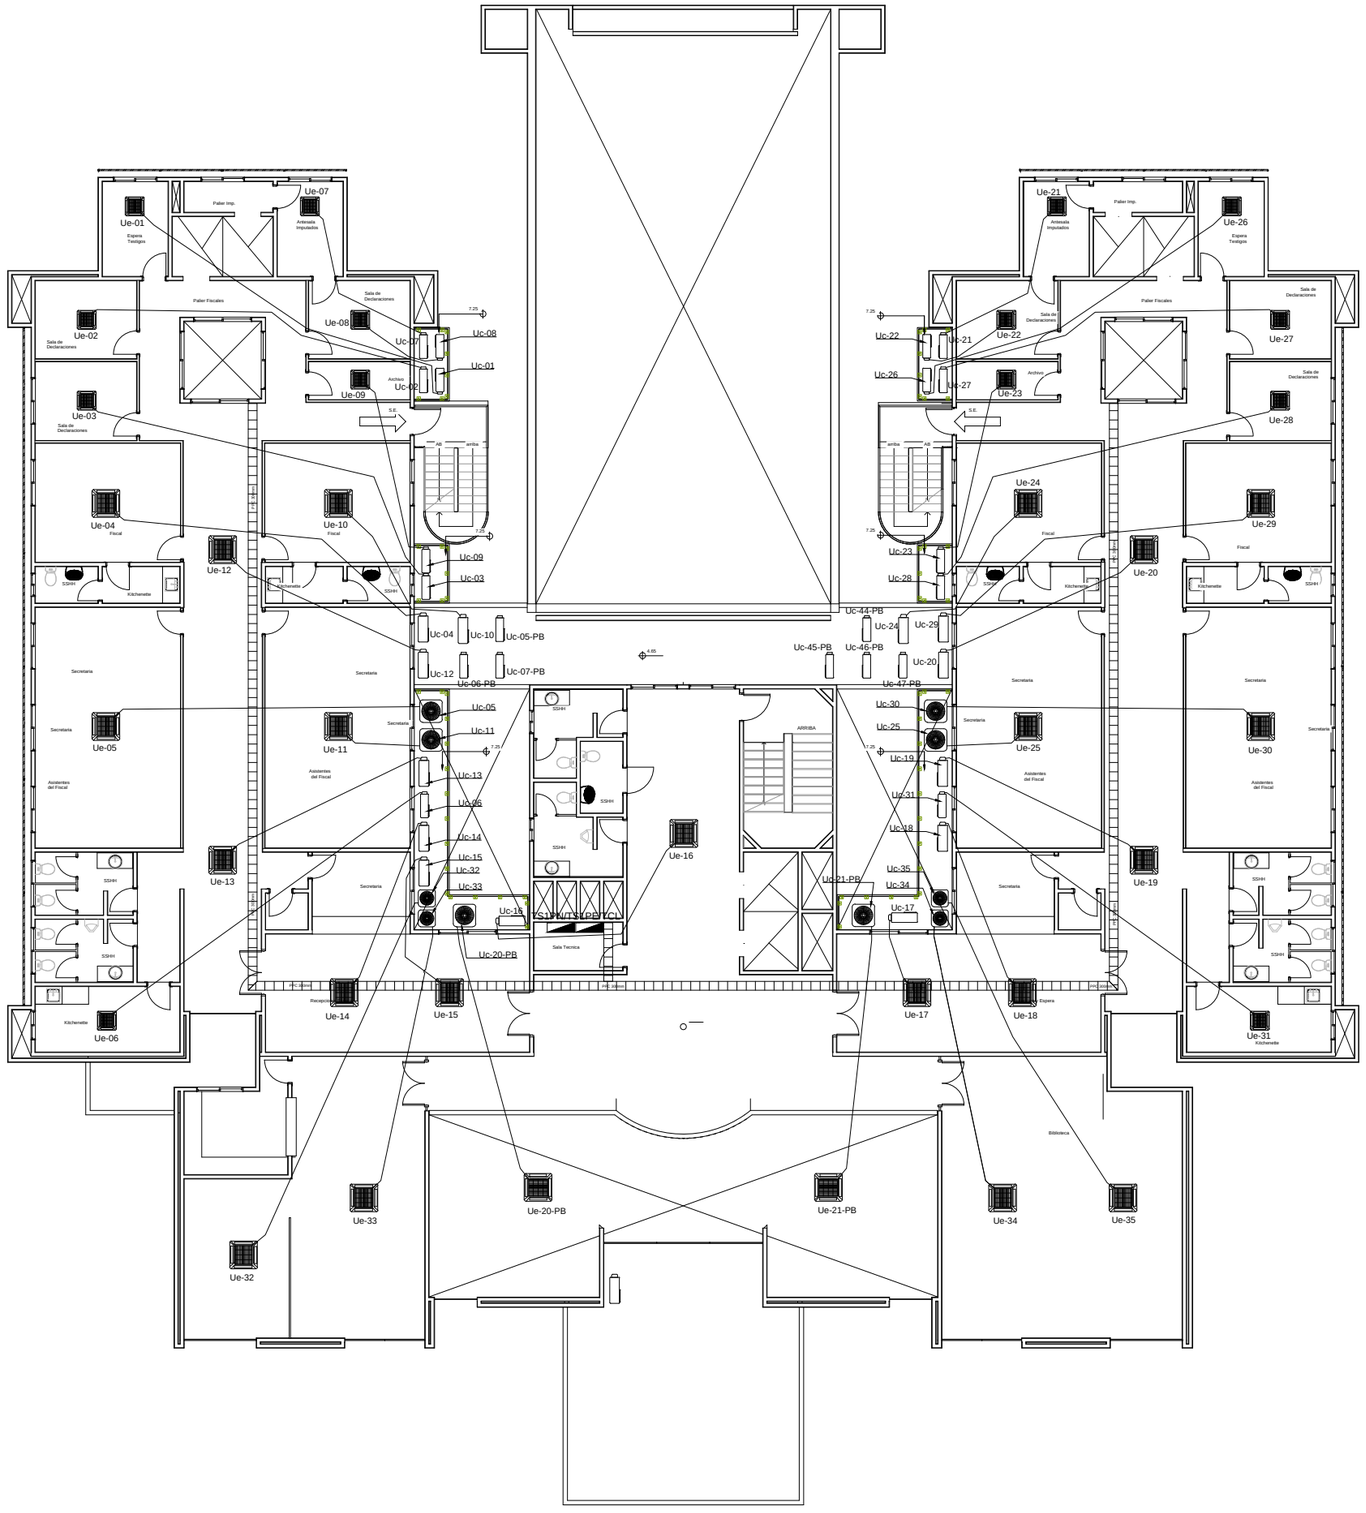

SISTEMA DE AIRE ACONDICIONADO - TIPO SPLIT ESPECIFICACIONES ELÉCTRICAS NIVEL: +4,70 1º PISO						
Dependencia	Equipo Nº	Potencia (W)	Capacidad (Btu/h)	Alimentación Eléctrica	TM Recomendada	Peso del Condensador
Espera Testigos	1	1.400	12.000	1/220V/50Hz	1x16A	39kg
Sala de Declaraciones	2	1.400	12.000	1/220V/50Hz	1x16A	39kg
Sala de Declaraciones	3	1.400	12.000	1/220V/50Hz	1x16A	39kg
Sala del Fiscal	4	2.900	24.000	1/220V/50Hz	1x32A	70kg
Asistentes del Fiscal	5	5.250	48.000	3/380V/50Hz	3x20A	87kg
Kitchenete	6	1.400	12.000	1/220V/50Hz	1x16A	39kg
Antesala Imputados	7	1.400	12.000	1/220V/50Hz	1x16A	39kg
Sala de Declaraciones	8	1.400	12.000	1/220V/50Hz	1x16A	39kg
Archivo	9	1.400	12.000	1/220V/50Hz	1x16A	39kg
Sala del Fiscal	10	2.900	24.000	1/220V/50Hz	1x32A	70kg
Asistentes del Fiscal	11	5.250	48.000	3/380V/50Hz	3x20A	87kg
Pasillo	12	2.900	24.000	1/220V/50Hz	1x32A	70kg
Pasillo	13	2.900	24.000	1/220V/50Hz	1x32A	70kg
Recepción y Espera	14	2.900	24.000	1/220V/50Hz	1x32A	70kg
Recepción y Espera	15	2.900	24.000	1/220V/50Hz	1x32A	70kg
Pasillo Ascensor	16	2.900	24.000	1/220V/50Hz	1x32A	70kg
Recepción y Espera	17	2.900	24.000	1/220V/50Hz	1x32A	70kg
Recepción y Espera	18	2.900	24.000	1/220V/50Hz	1x32A	70kg
Pasillo	19	2.900	24.000	1/220V/50Hz	1x32A	70kg
Pasillo	20	2.900	24.000	1/220V/50Hz	1x32A	70kg
Antesala Imputados	21	1.400	12.000	1/220V/50Hz	1x16A	39kg
Sala de Declaraciones	22	1.400	12.000	1/220V/50Hz	1x16A	39kg
Archivo	23	1.400	12.000	1/220V/50Hz	1x16A	39kg
Sala del Fiscal	24	2.900	24.000	1/220V/50Hz	1x32A	70kg
Asistentes del Fiscal	25	5.250	48.000	3/380V/50Hz	3x20A	87kg
Espera Testigos	26	1.400	12.000	1/220V/50Hz	1x16A	39kg
Sala de Declaraciones	27	1.400	12.000	1/220V/50Hz	1x16A	39kg
Sala de Declaraciones	28	1.400	12.000	1/220V/50Hz	1x16A	39kg
Sala del Fiscal	29	2.900	24.000	1/220V/50Hz	1x32A	70kg
Asistentes del Fiscal	30	5.250	48.000	3/380V/50Hz	3x20A	87kg
Kitchenete	31	1.400	12.000	1/220V/50Hz	1x16A	39kg
Cantina	32	4.200	36.000	3/380V/50Hz	3x16A	84kg
Cantina	33	4.200	36.000	3/380V/50Hz	3x16A	84kg
Biblioteca	34	4.200	36.000	3/380V/50Hz	3x16A	84kg
Biblioteca	35	4.200	36.000	3/380V/50Hz	3x16A	84kg

PLANTA NIVEL: +4.70 - AIRE ACONDICIONADO

Ministerio Público
República del Paraguay
DIRECCION DE OBRAS Y PROYECTOS

MINISTERIO PUBLICO
FISCALIA GENERAL DEL ESTADO

PROYECTO DE SEDE REGIONAL-CIUDAD DE PEDRO JUAN CABALLERO

UBICACION:	JUAN.DE.AYOLAS.E/.MADAME.LYNCH.Y.PANCHITO.LOPEZ				
PROPIETARIO:	MINISTERIOPUBLICO				
DIRECCIÓN:	CHILE.E/YGATIMI.Y.JEJUI				
PROFESIONAL:	DIRECCION.DE.OBRAS.Y.PROYECTOS	PAT.No: ·			
DIRECCIÓN:	CHILE.E/YGATIMI.Y.JEJUI				
CTA.CTE.CTRAL:	L2;M-116;S-III				
SUP. TERRENO:	5524,74.M2	SUP.A CONSTRUIR	8.081 M2	ESCALA 1:100	LAMINA N° AA-03

PROFESIONAL PROPIETARIO