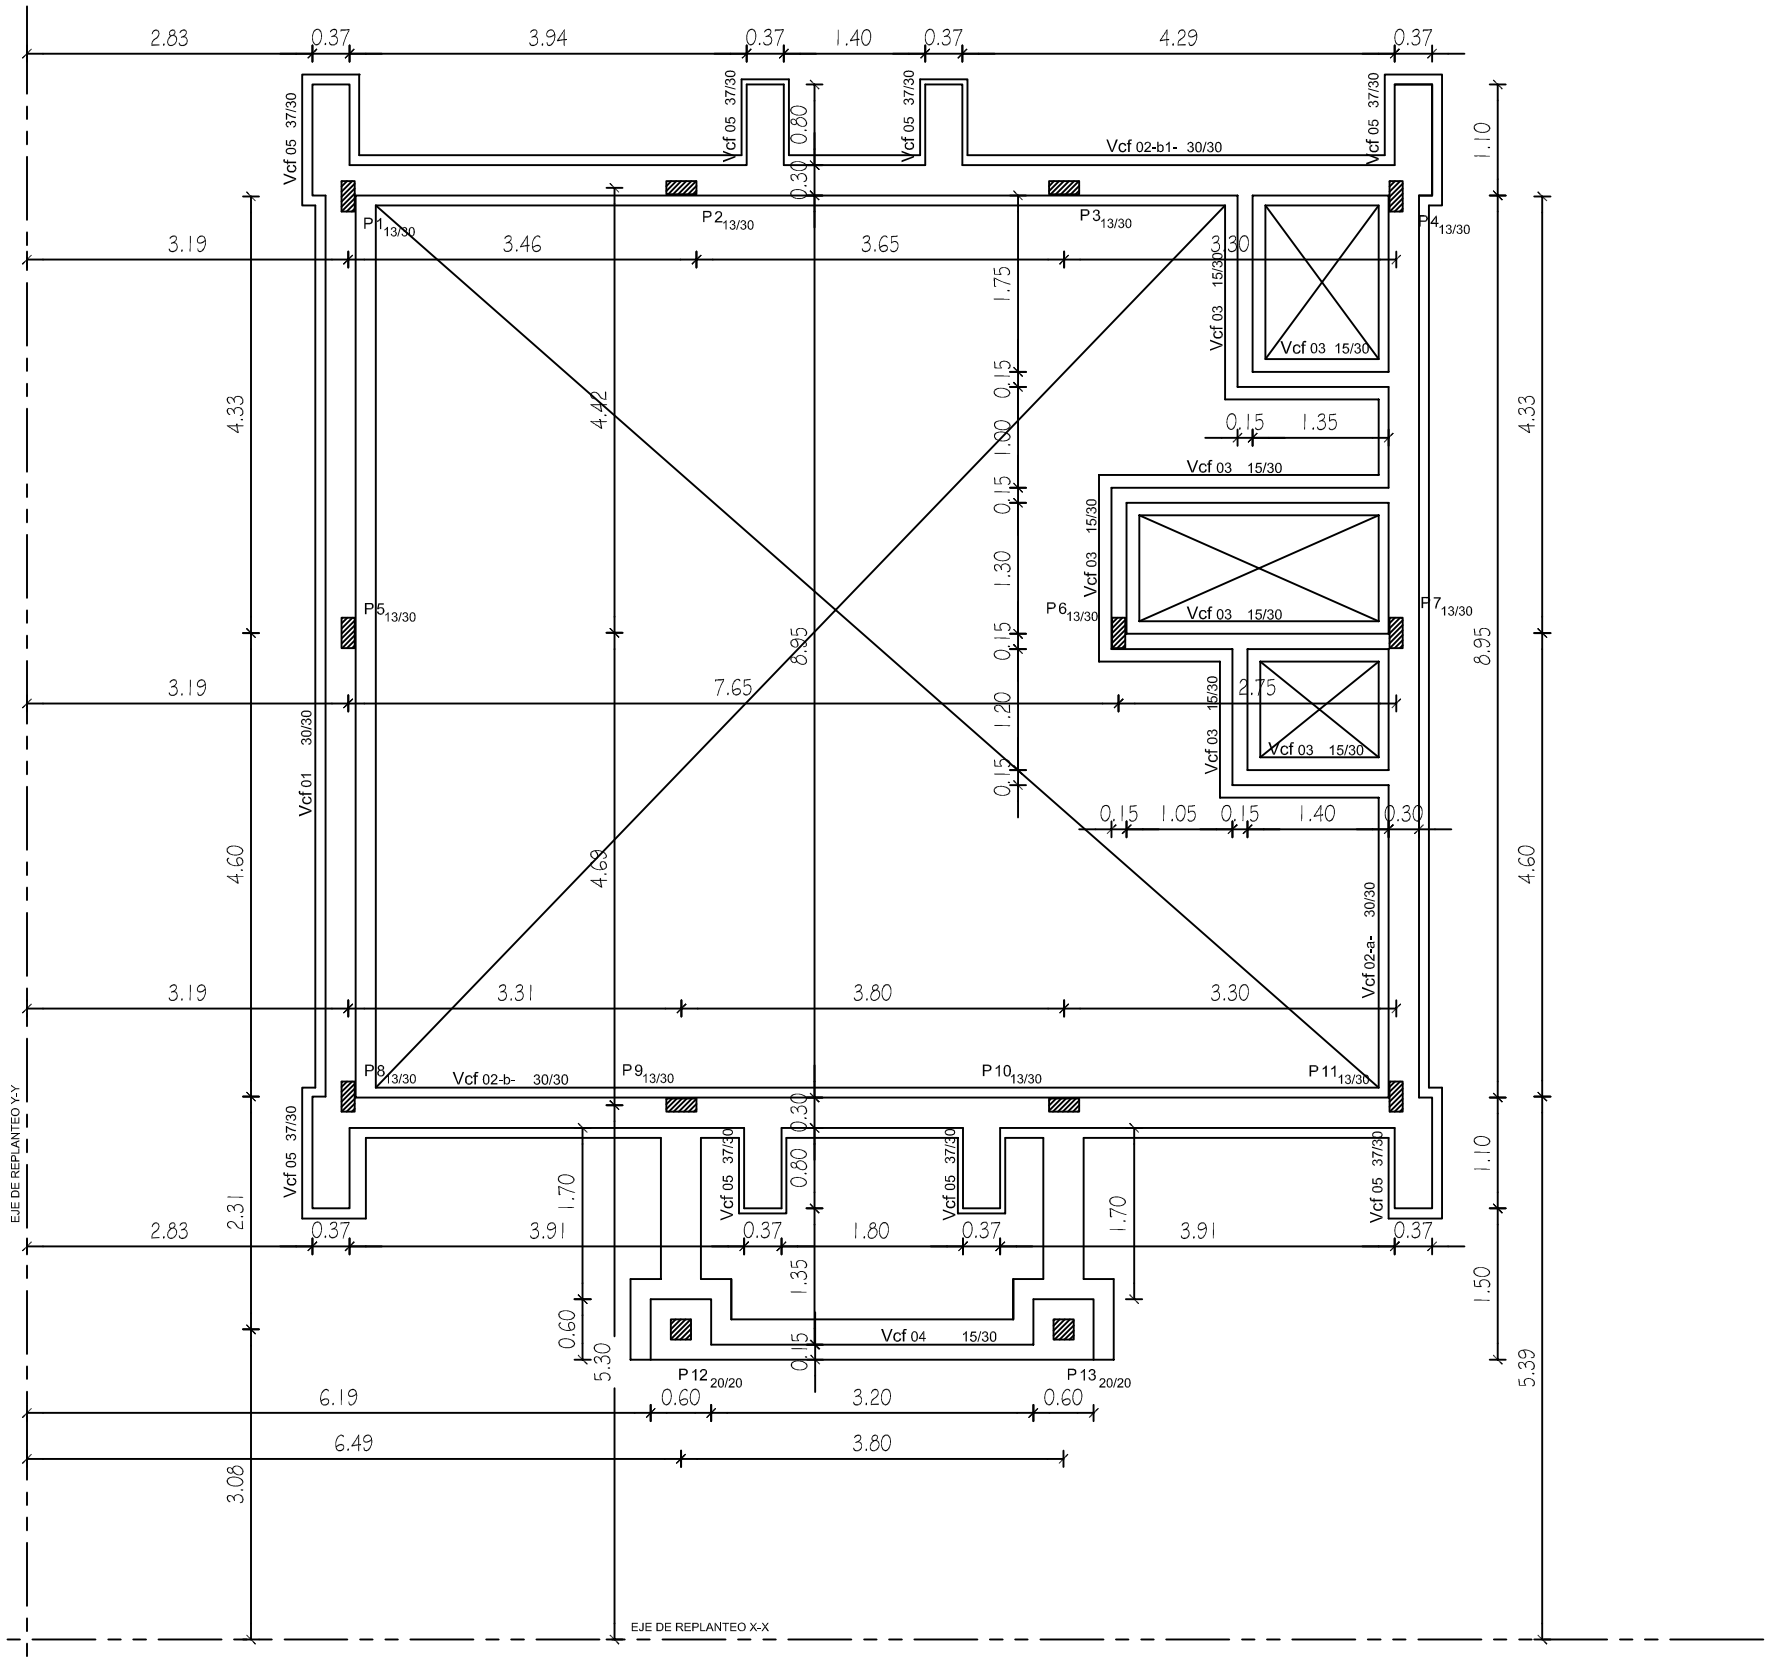

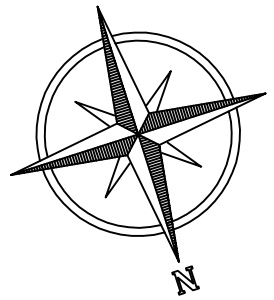

Planta Fundacion

Formas de Encofrado

Escala 1/75

FECHA	Nro.	MODIFICACION	VERIFICADO	APROBADO

PODER JUDICIAL

CORTE SUPREMA DE JUSTICIA

DIRECCION DE INFRAESTRUCTURA FISICA

OBRA: JUZGADO DE PAZ CAPIATA

UBICACION: CIRCUNSCRIPCION DE CENTRAL

PLANO: PLANTA DE FUNDACION

PLANO Nº 11

PROYECTO	ESCALA	DIBUJO	FECHA
DEPARTAMENTO DE OBRAS Y PROYECTOS	1/75	Ing. Cano	Febrero 2013