MUNICIPALIDAD DE CAPITÁN MIRANDA

PROYETO:PISO Y MURALLA PERIMETRAL PARA ESCUELA BÁSICA N° 299 ASUNCIÓN ESCALADA.
DIRECCIÓN: RUTA VI KM 12.5.
TEMA PLANO DE UBICACIÓN

U.T.M.
Y: 6.987.341
X: 617.600

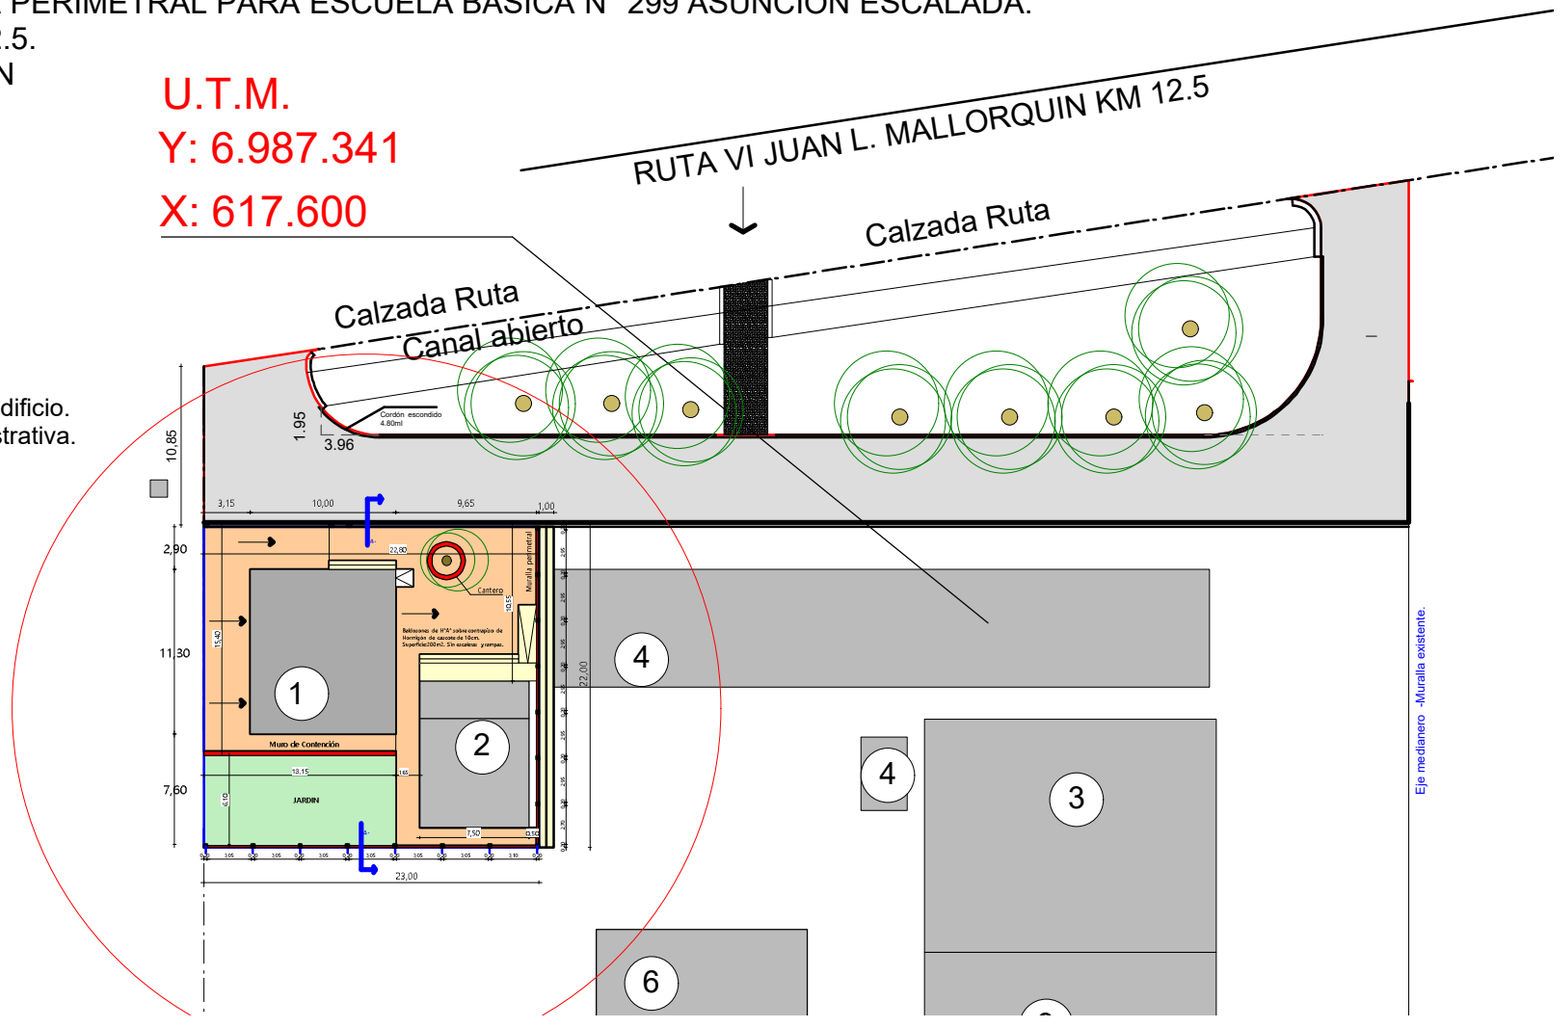

1- Bloque de edificio.
2-Aula administrativa.

			01
FIRMA DE INTENDENTE MUNICIPAL.	FIRMA DE PRESIDENTE DE LA JUNTA MUNICIPAL	FIRMA DE PROFESIONAL	Esc.:1/7500

MUNICIPALIDAD DE CAPITÁN MIRANDA

PROYETO:PISO Y MURALLA PERIMETRAL PARA ESCUELA BÁSICA N° 299 ASUNCIÓN ESCALADA.
DIRECCIÓN: RUTA VI KM 12.5.
TEMA PLANTA GENERAL

PISO DE BALDOSÓN SOBRE CONTRAPISO DE HORMIGÓN DE CASCOTE. ESP. 10CM. Sup. 200m2

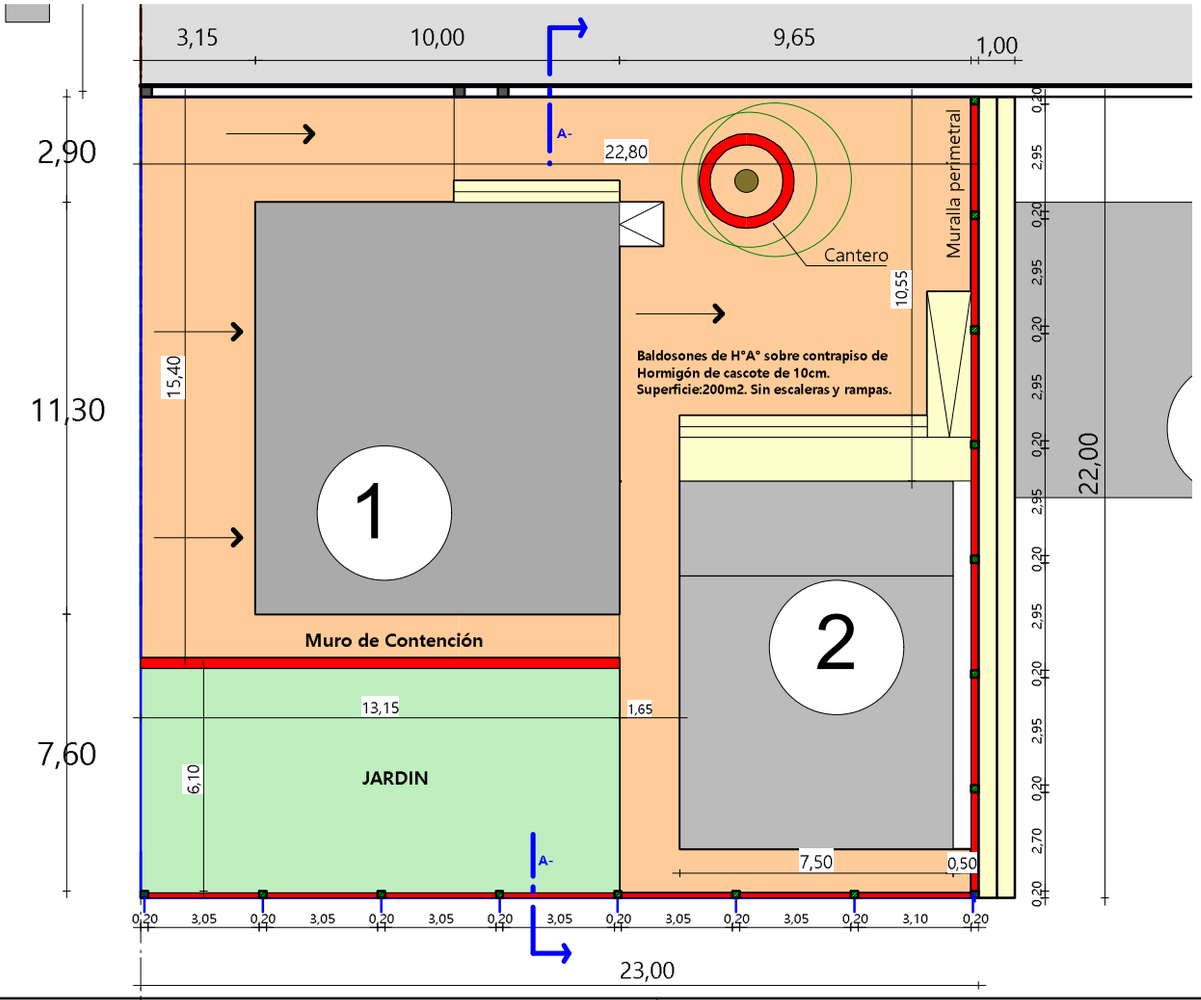

			02
FIRMA DE INTENDENTE MUNICIPAL.	FIRMA DE PRESIDENTE DE LA JUNTA MUNICIPAL	FIRMA DE PROFESIONAL	Esc.:1/125

PROYETO:PISO Y MURALLA PERIMETRAL PARA ESCUELA BÁSICA N° 299 ASUNCIÓN ESCALADA.
DIRECCIÓN: RUTA VI KM 12.5.
TEMA= PLANTA Y VISTA.

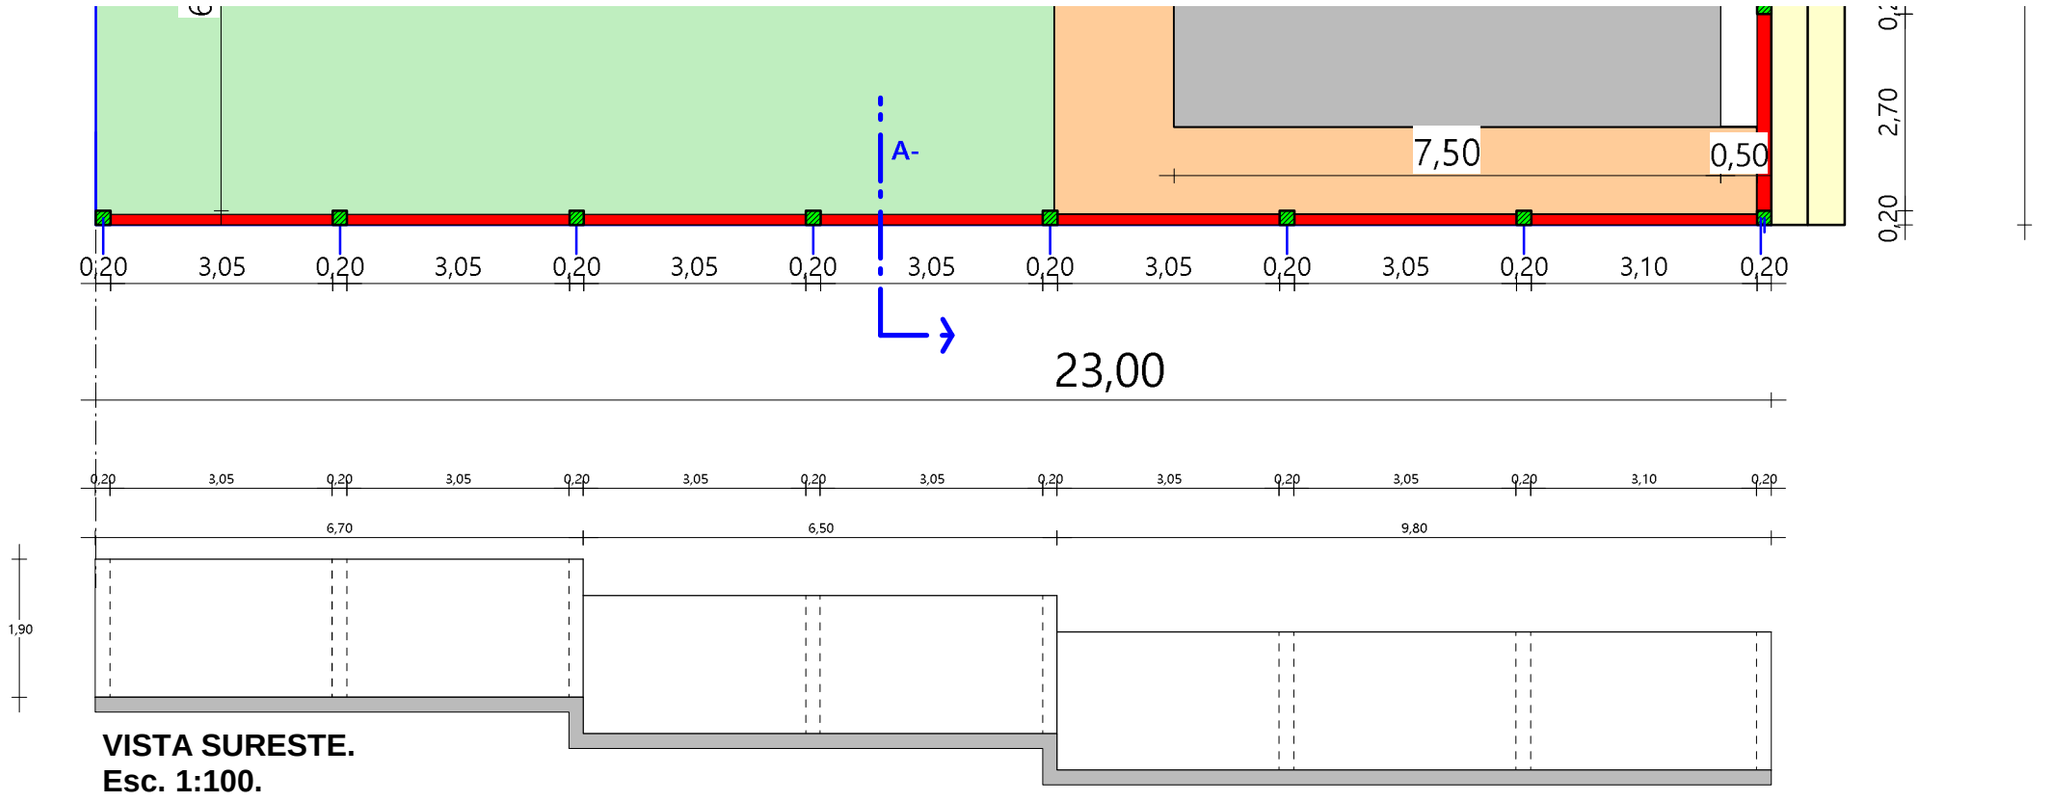

VISTA SURESTE.
Esc. 1:100.

			03
FIRMA DE INTENDENTE MUNICIPAL.	FIRMA DE PRESIDENTE DE LA JUNTA MUNICIPAL	FIRMA DE PROFESIONAL	Esc.:1/100

MUNICIPALIDAD DE CAPITÁN MIRANDA

PROYETO:PISO Y MURALLA PERIMETRAL PARA ESCUELA BÁSICA N° 299 ASUNCIÓN ESCALADA.
DIRECCIÓN: RUTA VI KM 12.5.
TEMA= PLANTA Y VISTA.

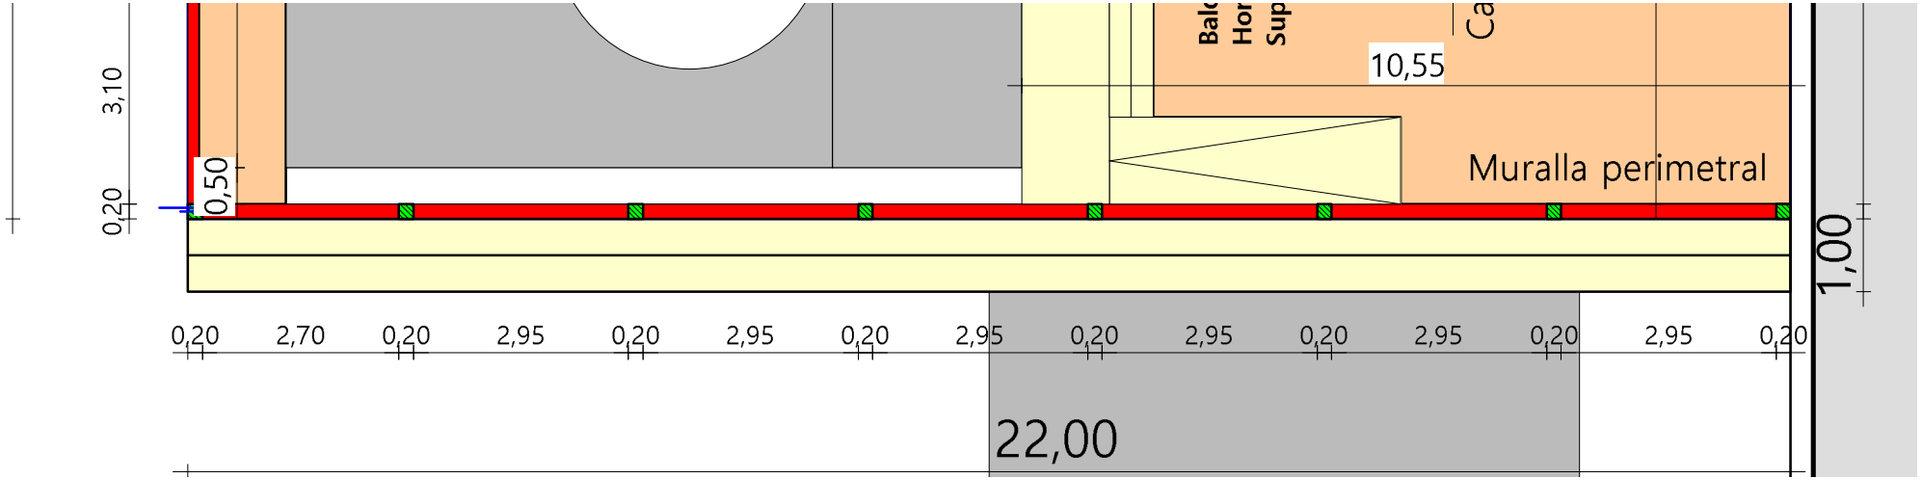

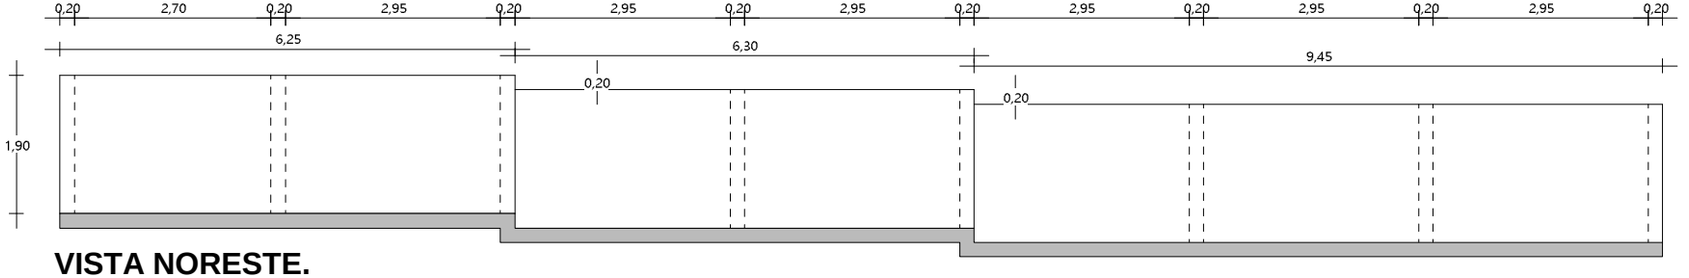

VISTA NORESTE.
Esc. 1:100.

			04
FIRMA DE INTENDENTE MUNICIPAL.	FIRMA DE PRESIDENTE DE LA JUNTA MUNICIPAL	FIRMA DE PROFESIONAL	Esc.:1/100

PROYETO:PISO Y MURALLA PERIMETRAL PARA ESCUELA BÁSICA N° 299 ASUNCIÓN ESCALADA.
DIRECCIÓN: RUTA VI KM 12.5.
TEMA= DETALLES.

ENCADENADO SUPERIOR E INFERIOR.

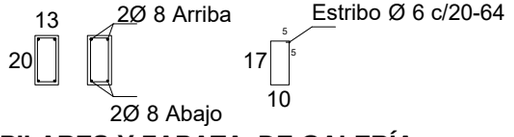

PILARES Y ZAPATA DE GALERÍA

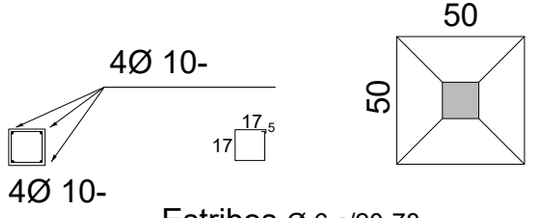

Estribos Ø 6 c/20-78

PILARES Y ZAPATA DE GALERÍA

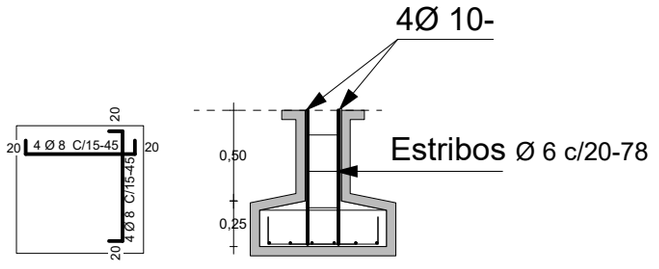

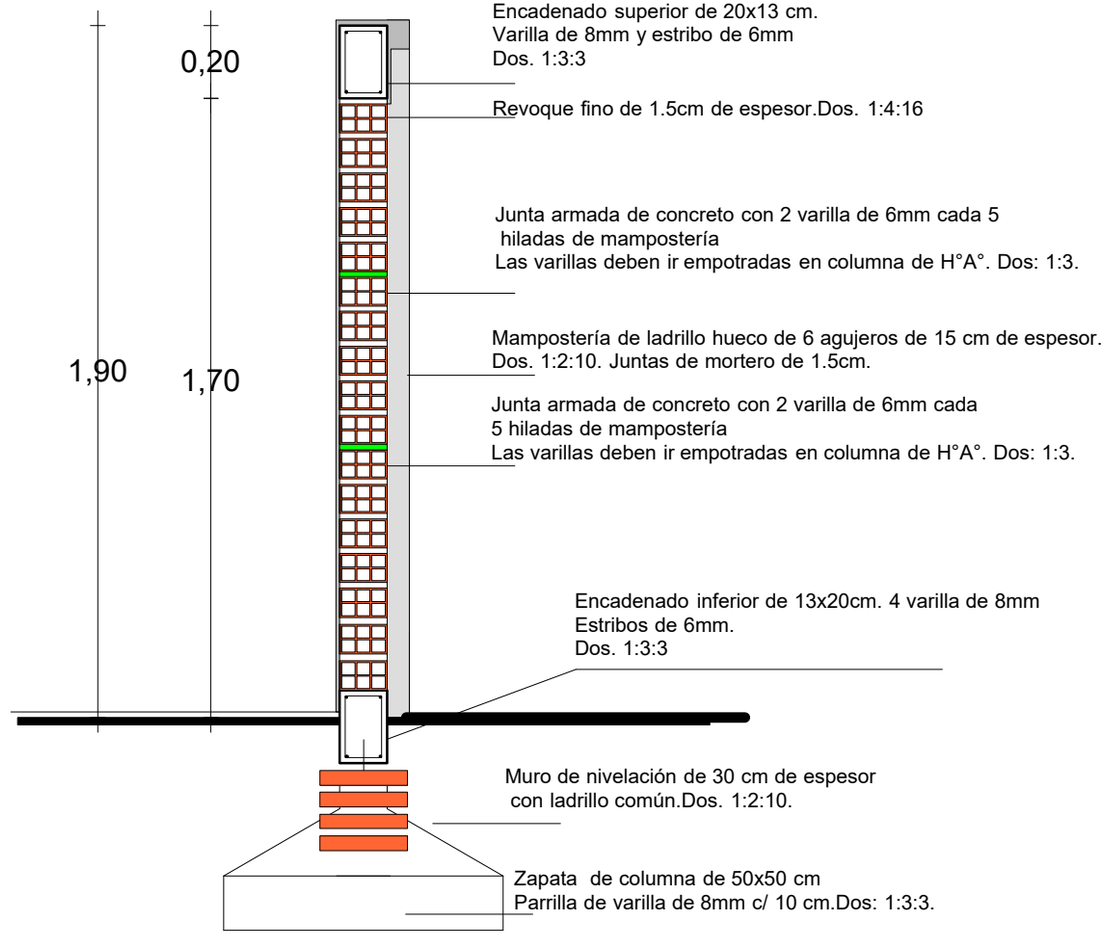

			05
FIRMA DE INTENDENTE MUNICIPAL.	FIRMA DE PRESIDENTE DE LA JUNTA MUNICIPAL	FIRMA DE PROFESIONAL	Esc.:1/100