PROPUESTA DE ACCESO A LA CIUDAD DE GUARAMBARE

Febrero 2019

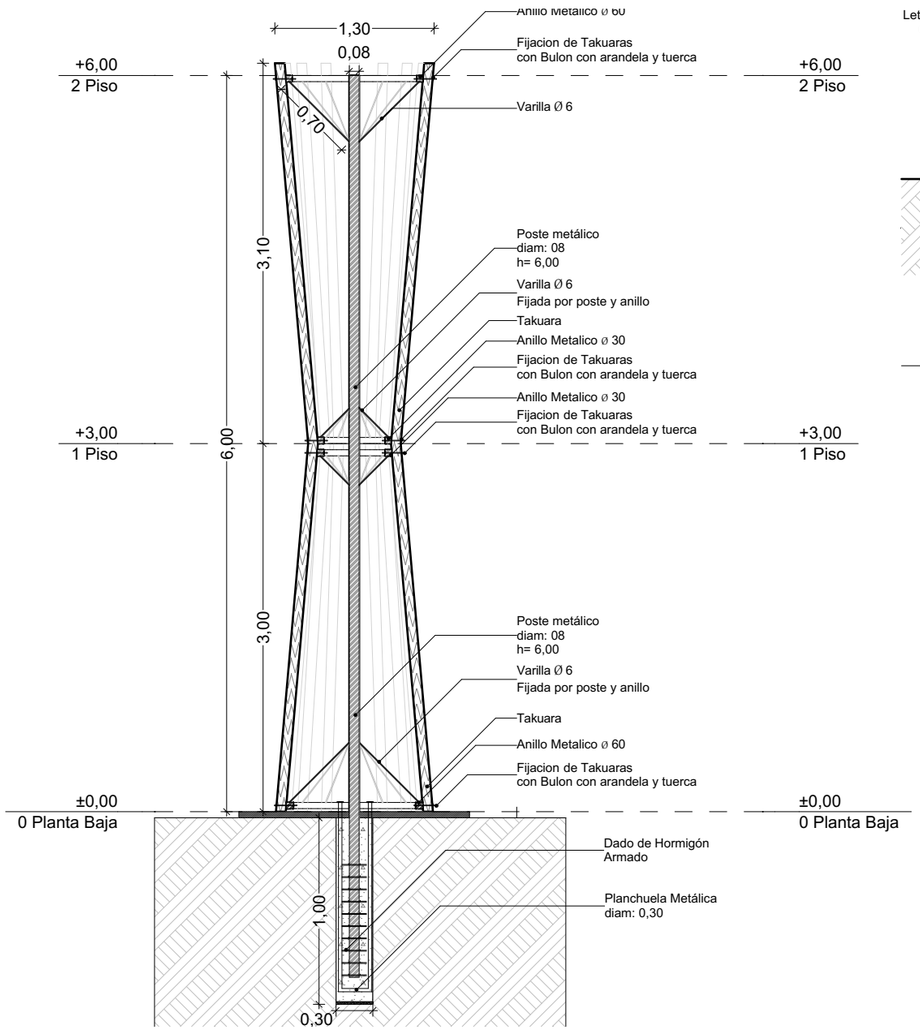

Corte de Poste Alto 1:50

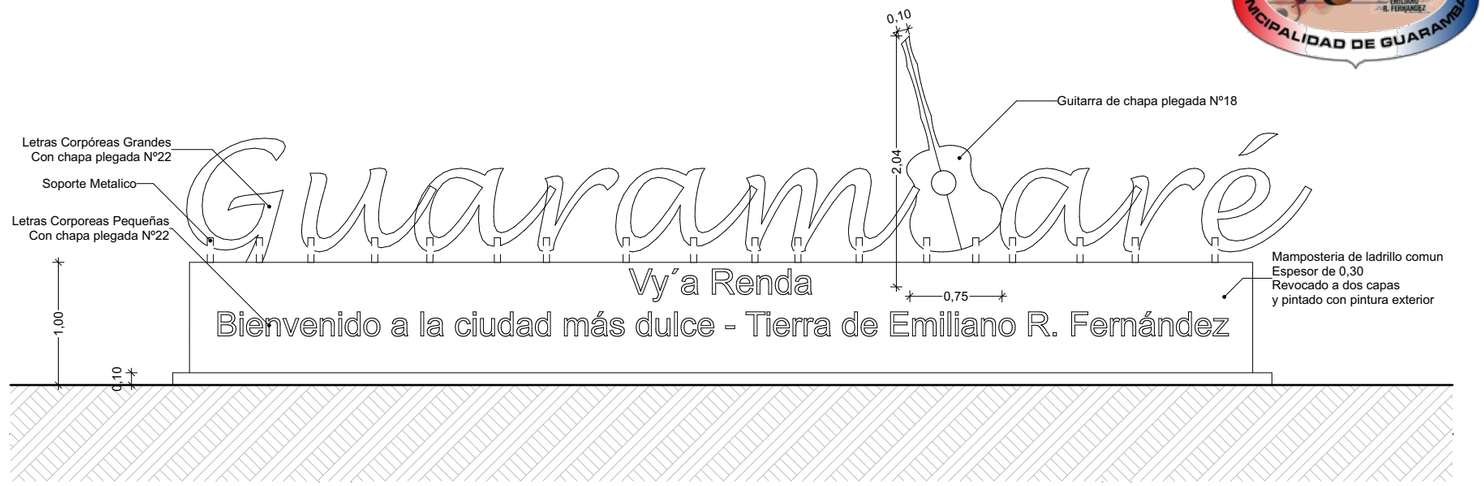

Fachada de Muro 1:50

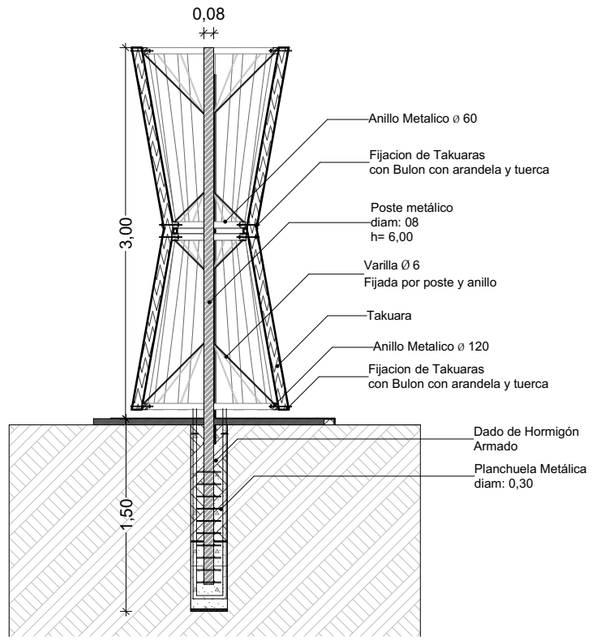

Corte de Poste Bajo 1:50

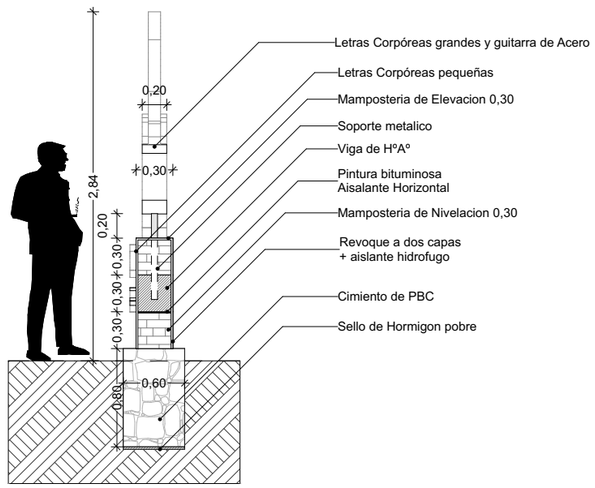

Corte de Muro 1:50