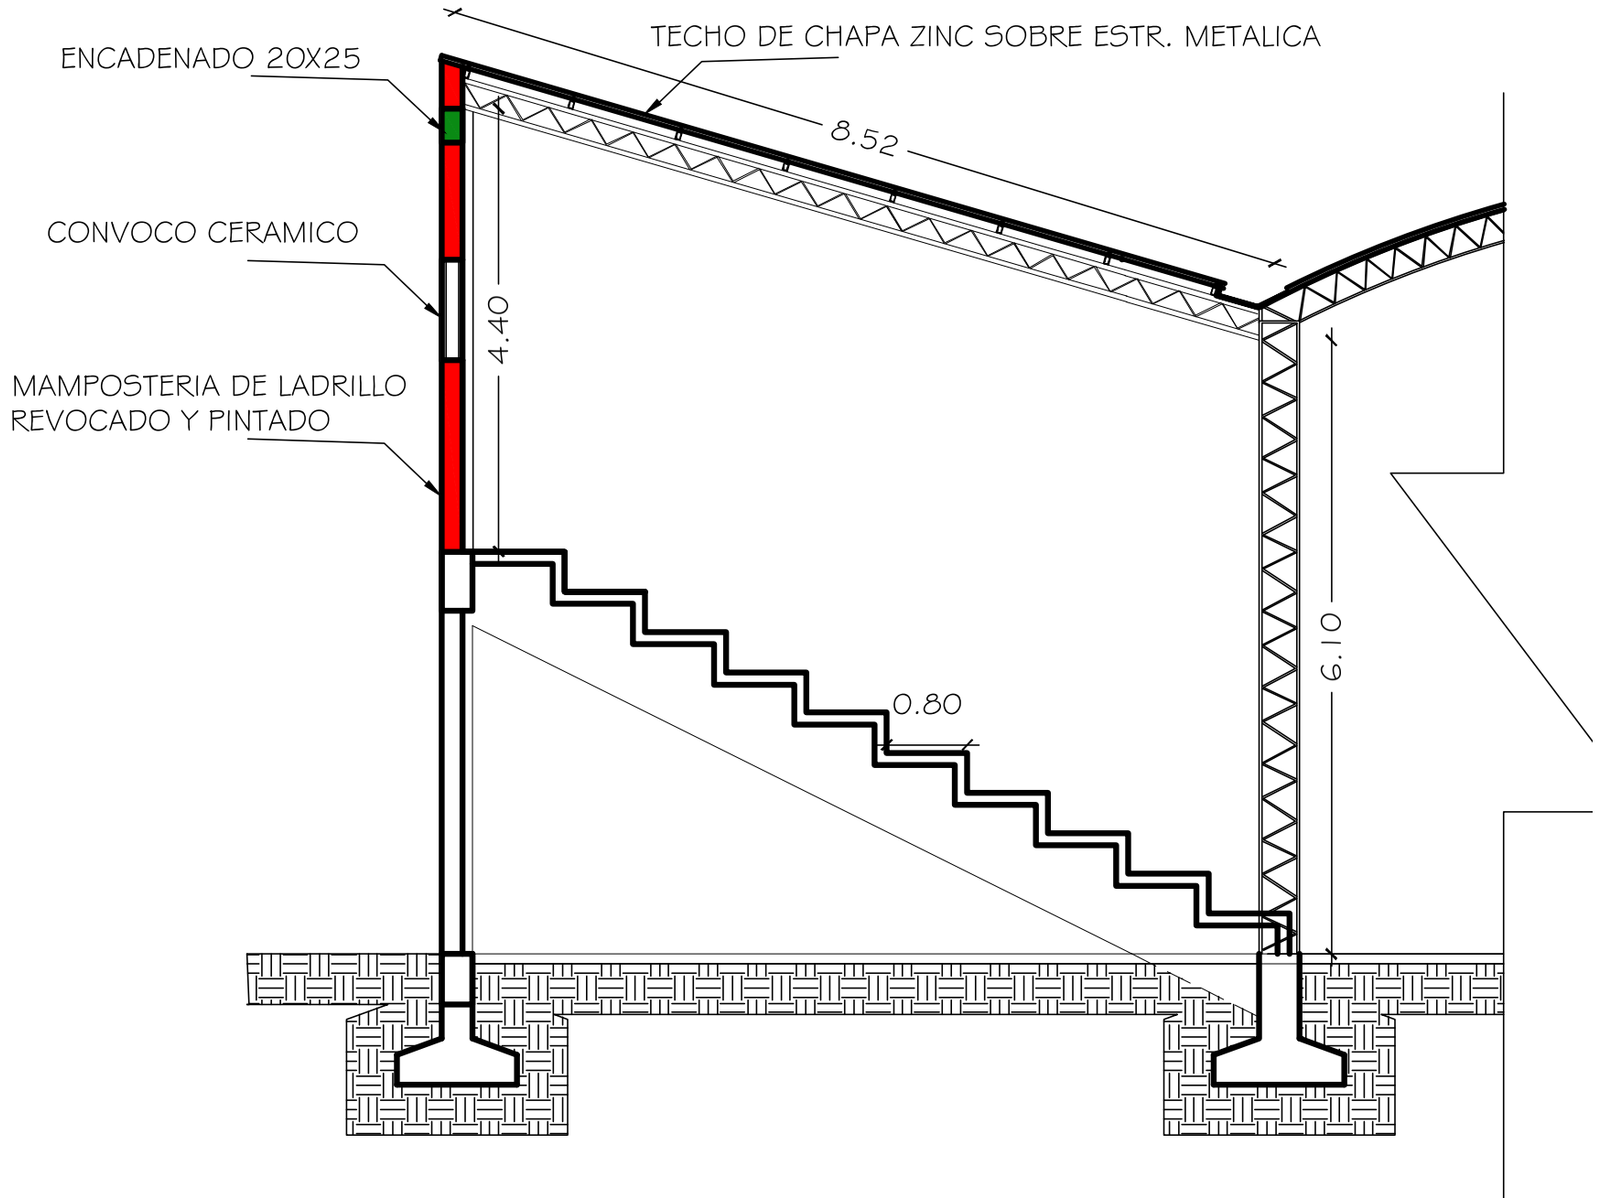
ENCADENADO 20X25
CONVOCO CERAMICO
MAMPOSTERIA DE LADRILLO
REVOCADO Y PINTADO
TECHO DE CHAPA ZINC SOBRE ESTR. METALICA
8.52
4.40
0.80
0.19