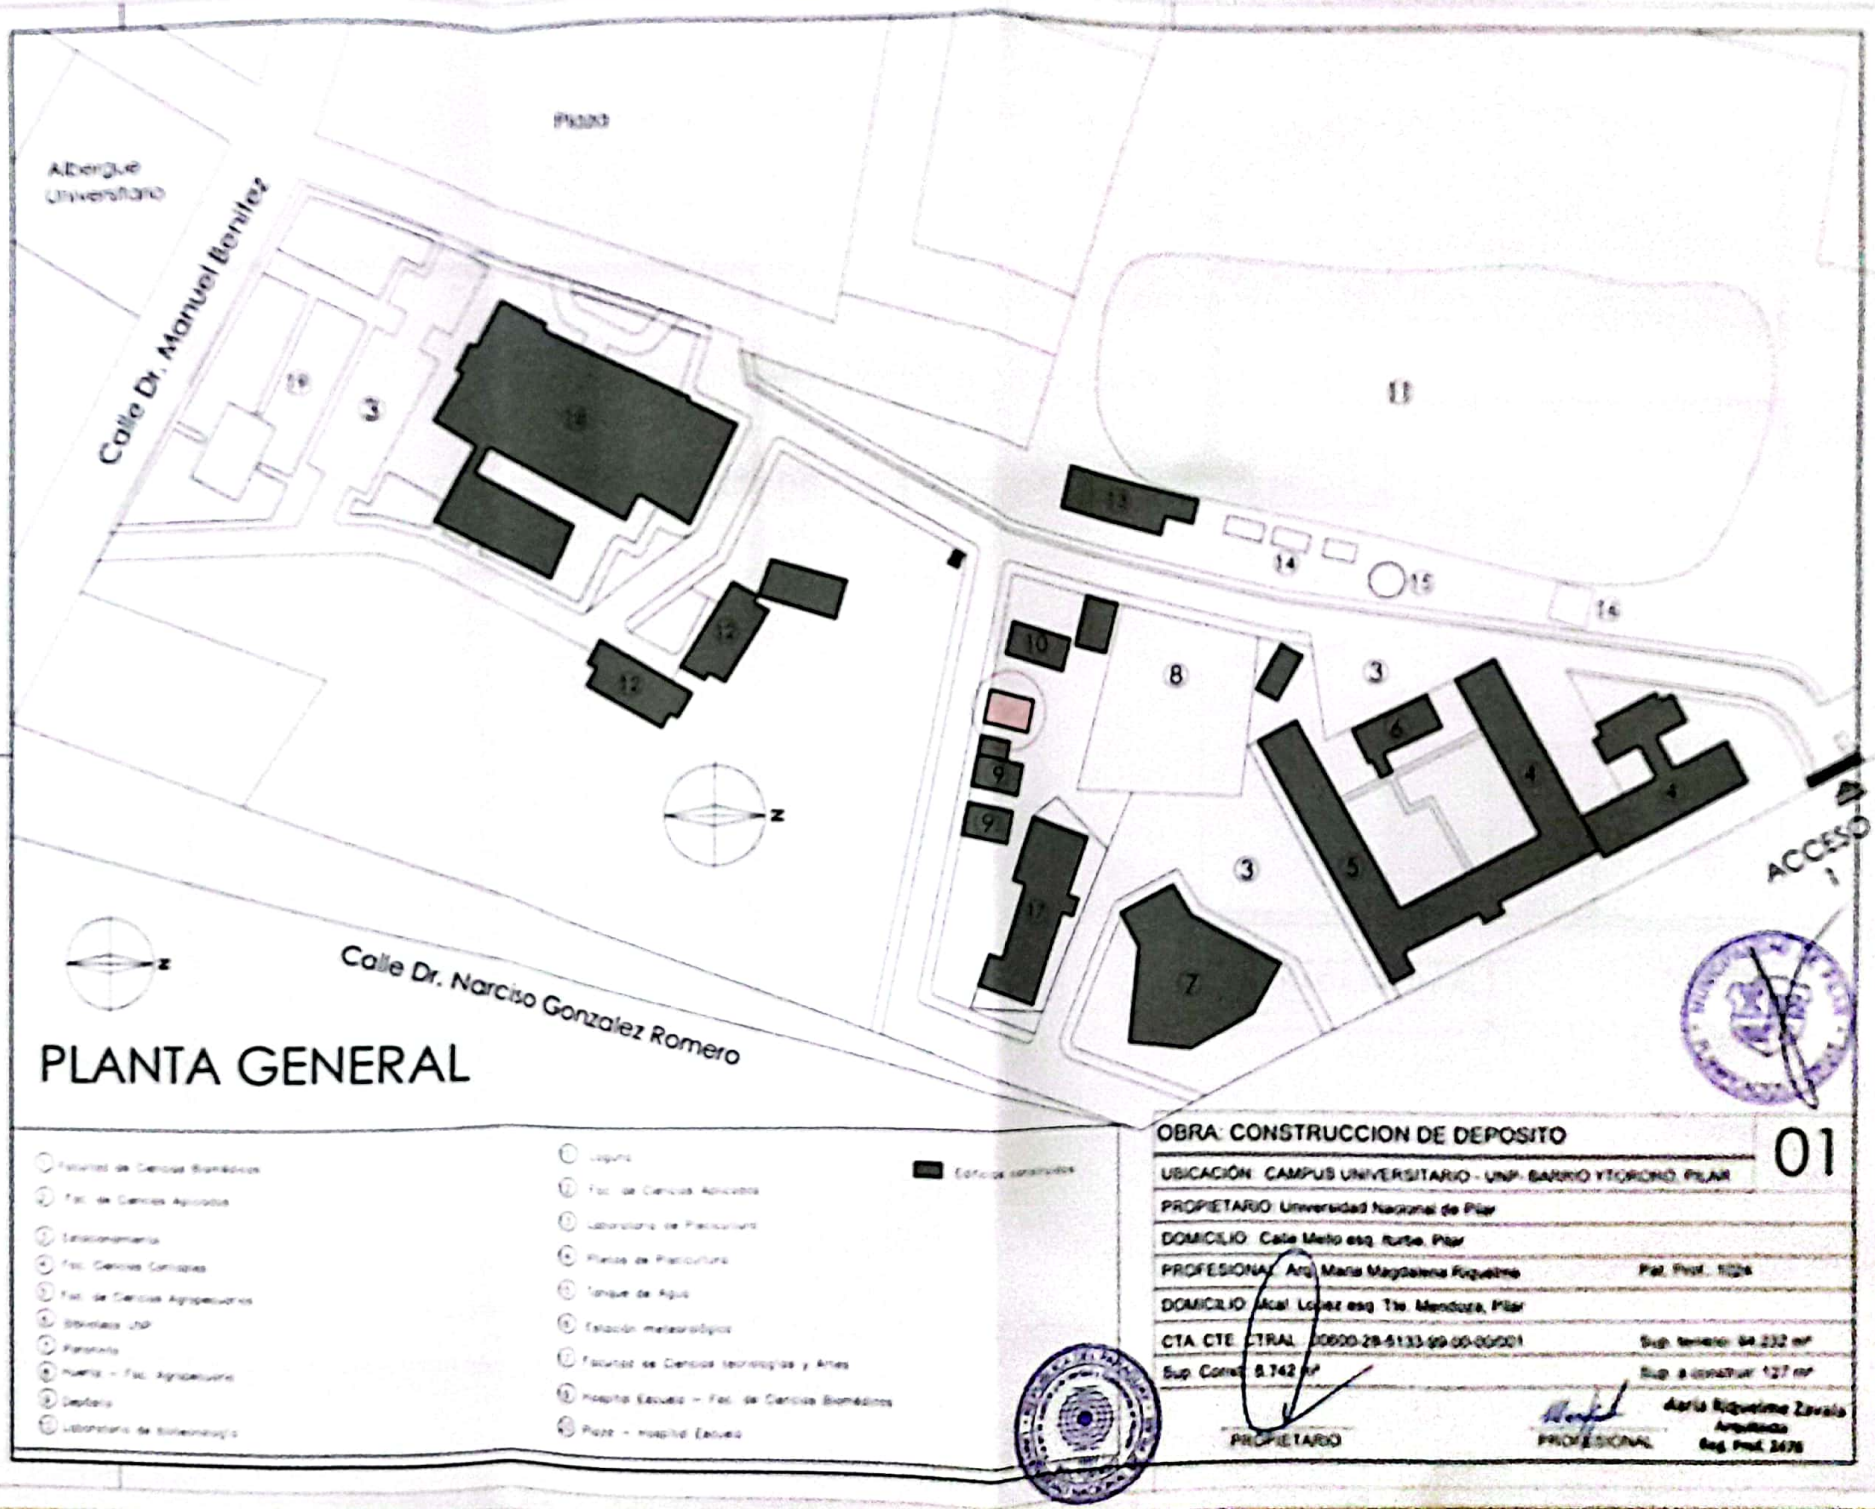

Escaneado con CamScanner

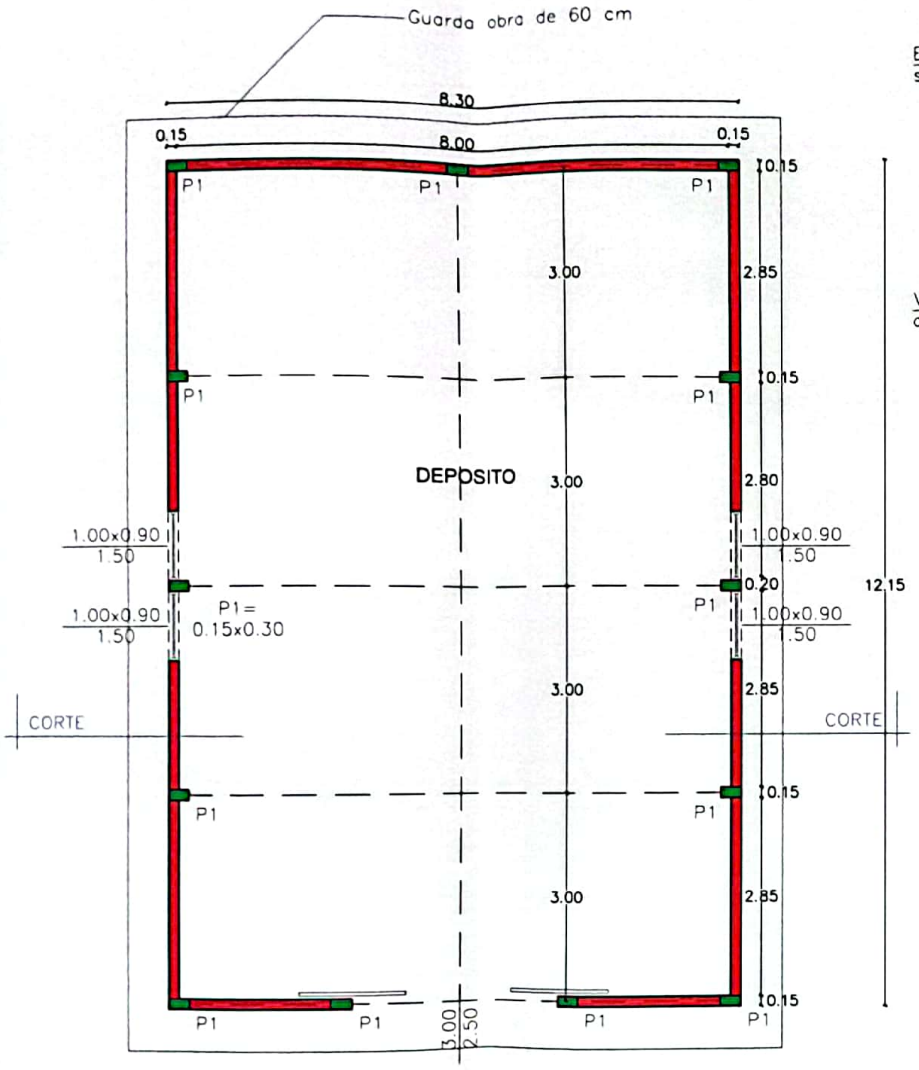

PLANTA
ESC__1:75

Las medidas de la estructura son ESTIMATIVAS, no están hechas a base de cálculos, los cálculos estructurales corren a cuenta e la empresa constructora y deberán presentarlos ANTES del inicio de los trabajos.

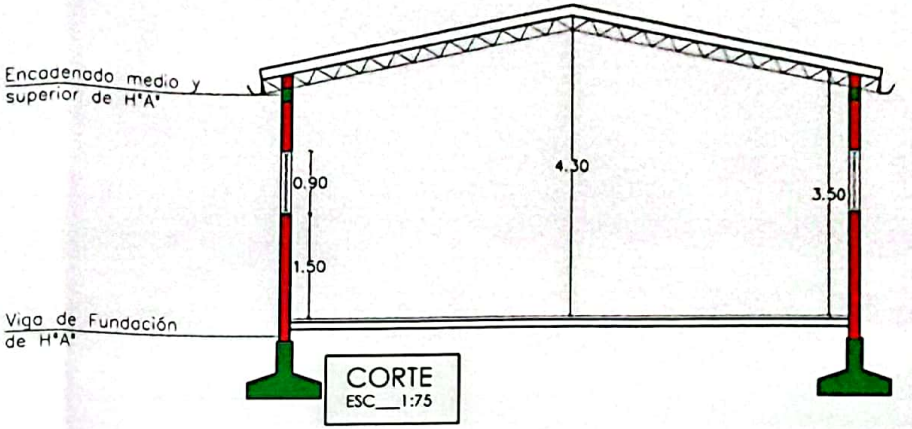

CORTE
ESC__1:75

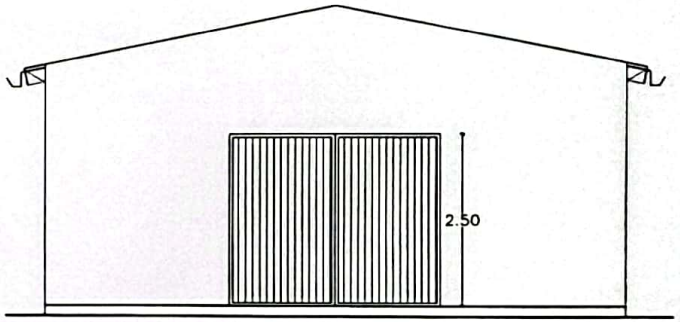

FACHADA FRONTAL
ESC__1:75

MUNICIPALIDAD DE PILAR · PLANIFICACIÓN Y OBRAS ·

OBRA: CONSTRUCCION DE DEPOSITO	02
UBICACIÓN: CAMPUS UNIVERSITARIO - UNP- BARRIO YTORORÓ, PILAR	
PROPIETARIO: Universidad Nacional de Pilar	
DOMICILIO: Calle Mello esq. Iturbe, Pilar	
PROFESIONAL: Arq. Maria Magdalena Riquelme	Pat. Prof.: 1024
DOMICILIO: Mcal. Lopez esq. Tte. Mendoza, Pilar	
CTA. CTE. CTRAL.: 00600-28-5133-99-00-00/001	Sup. terreno: 94.232 m²
Sup. Const.: 6.742 m²	Sup. a construir: 127 m²

PROPIETARIO

PROFESIONAL

María Riquelme Zavala
Arquitecta
Reg. Prof. 2478

REPÚBLICA DEL PARAGUAY · RECTORADO · UNIVERSIDAD NACIONAL DE PILAR · 1991

Escaneado con CamScanner