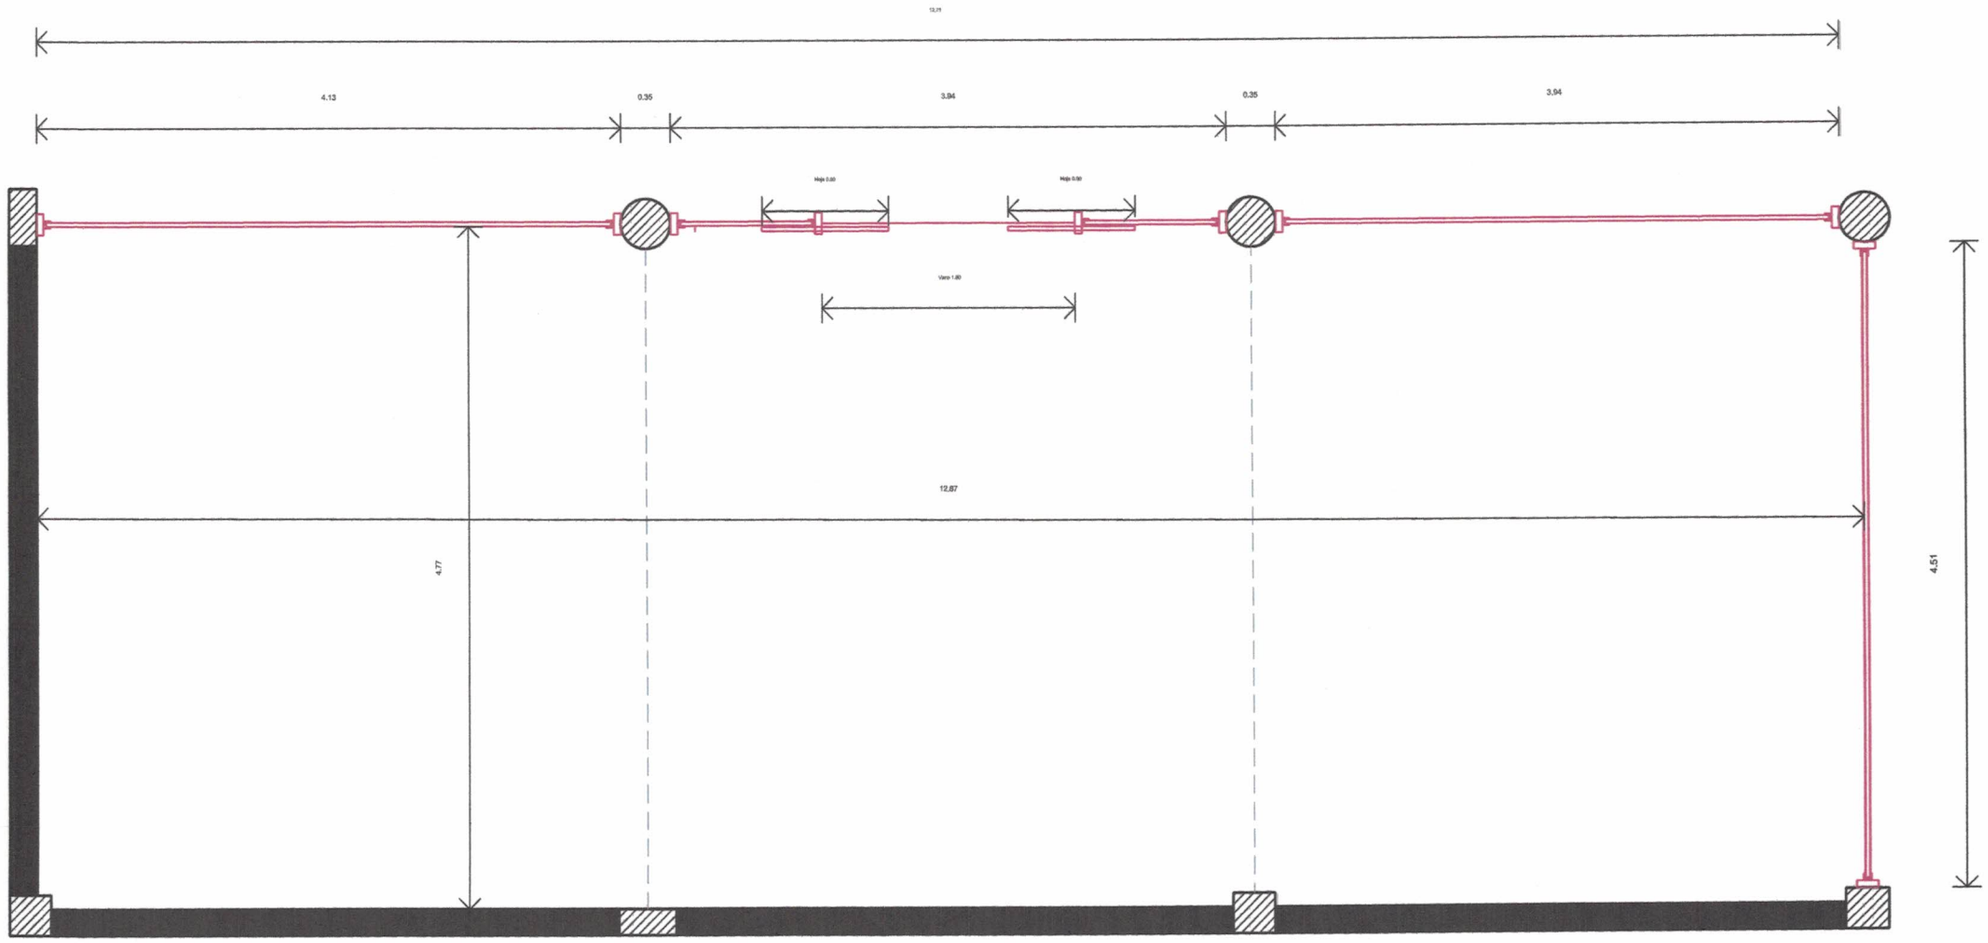

PLANTA ARQUITECTONICA

ESCALA 1/50

Juntos por Itauguá
GOBIERNO MUNICIPAL
2015-2020

Direccion: Defensores del Chaco N° 170 c/ Caballero Alvarez y Tte A. Martinez.
Telefax: 0294 220 252 - 0294 220 358
Email: contactos@municipalidaditauguai.gov.py

Obra: Readecuación de oficinas del Centro cultural de Itauguá.
Lugar: Centro Cultural de Itauguá
Responsable: Departamento de Obras- Municipalidad de Itauguá

Cerramientos de Blindex:
Metro lineal: 16.52 m
Altura: 2.10 m
Area: 34.69 m2

MUNICIPALIDAD DE ITAUGUÁ
DEPARTAMENTO DE OBRAS

Arq. Floria L. Piris
Reg. Prof. N° 253
Directora de Obras

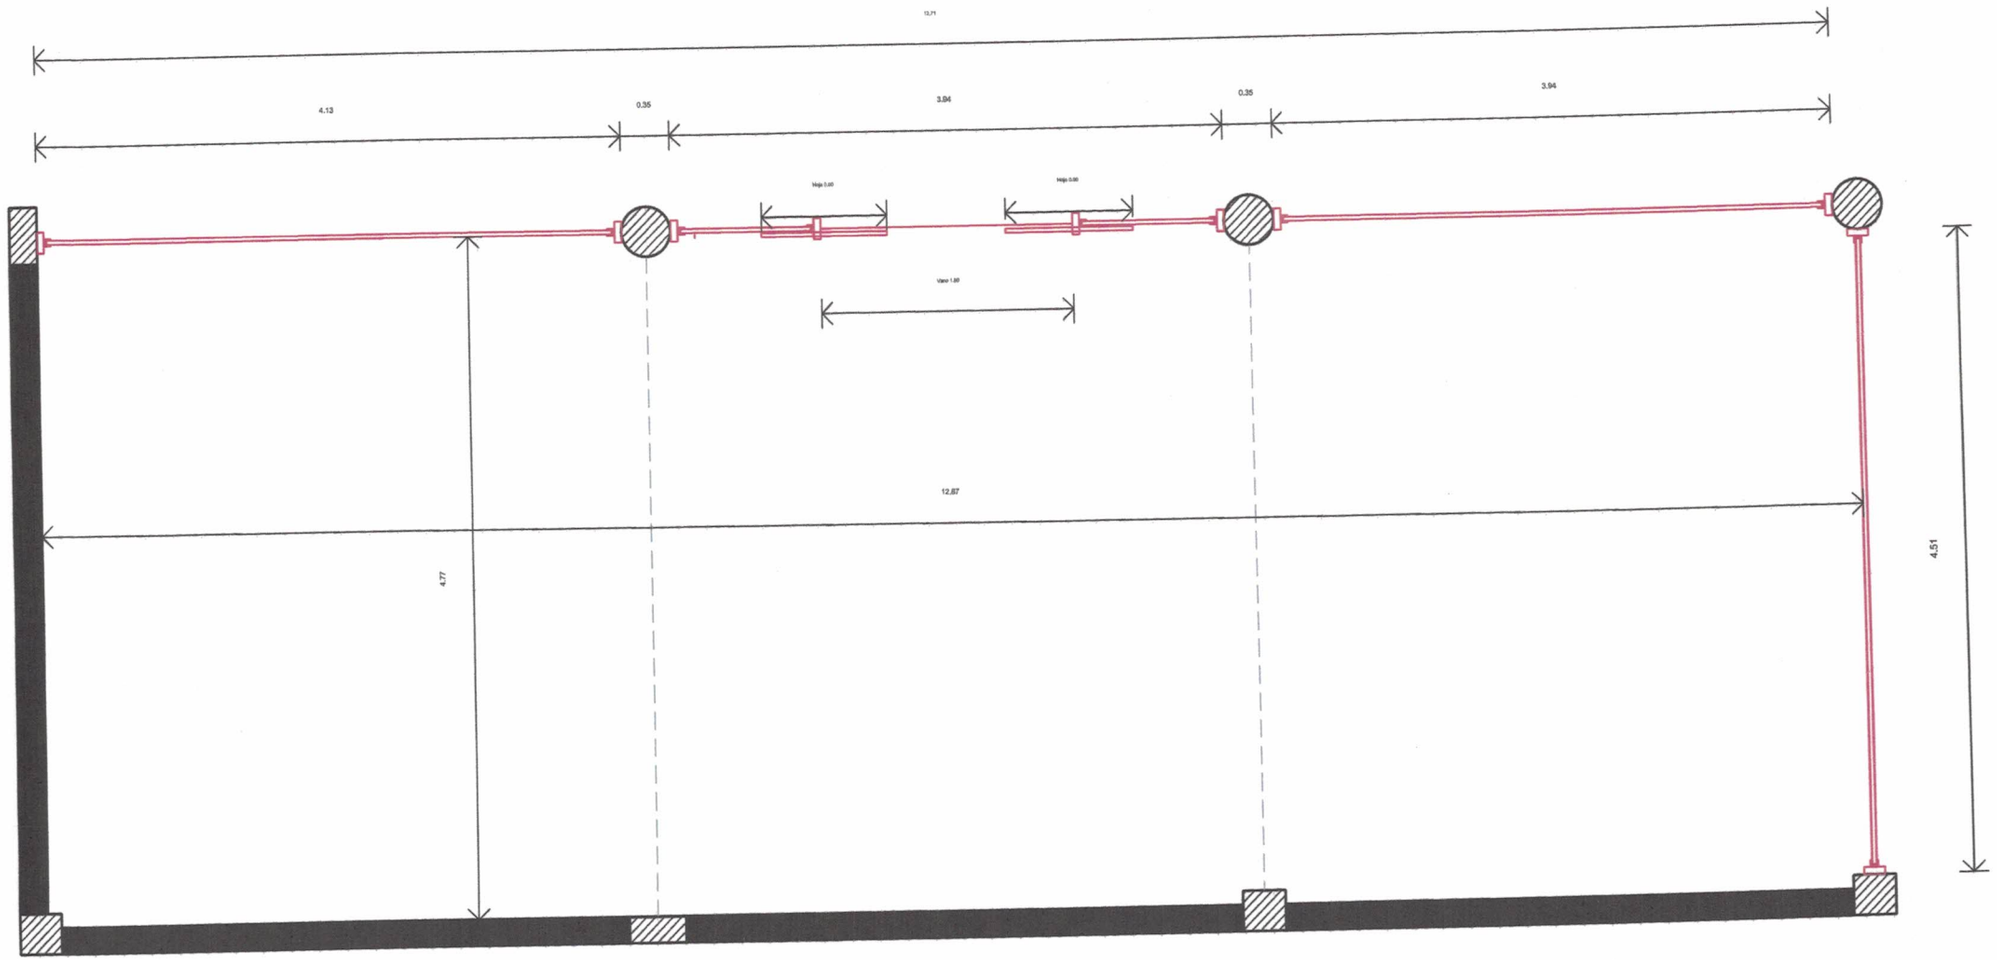

PLANTA ARQUITECTONICA

ESCALA 1/50

Juntos por Itauguá
GOBIERNO MUNICIPAL
2015-2020

Dirección: Defensores del Chaco N° 170 c/ Caballero Alvarez y Tte A. Martínez.
Teléfono: 0294 220 252 - 0294 220 350
Email: contactos@municipalidaditaugua.gov.py

Obra: Readecuación de oficinas del Centro cultural de Itauguá.
Lugar: Centro Cultural de Itauguá
Responsable: Departamento de Obras- Municipalidad de Itauguá

Cerramientos de Blindex:
Metro lineal: 16.52 m
Altura: 2.10 m
Area: 34.69 m2

MUNICIPALIDAD DE ITAUGUÁ · DEPARTAMENTO DE OBRAS ·

Arq. Floria L. Piris
Reg. Prof. N° 253
Directora de Obras

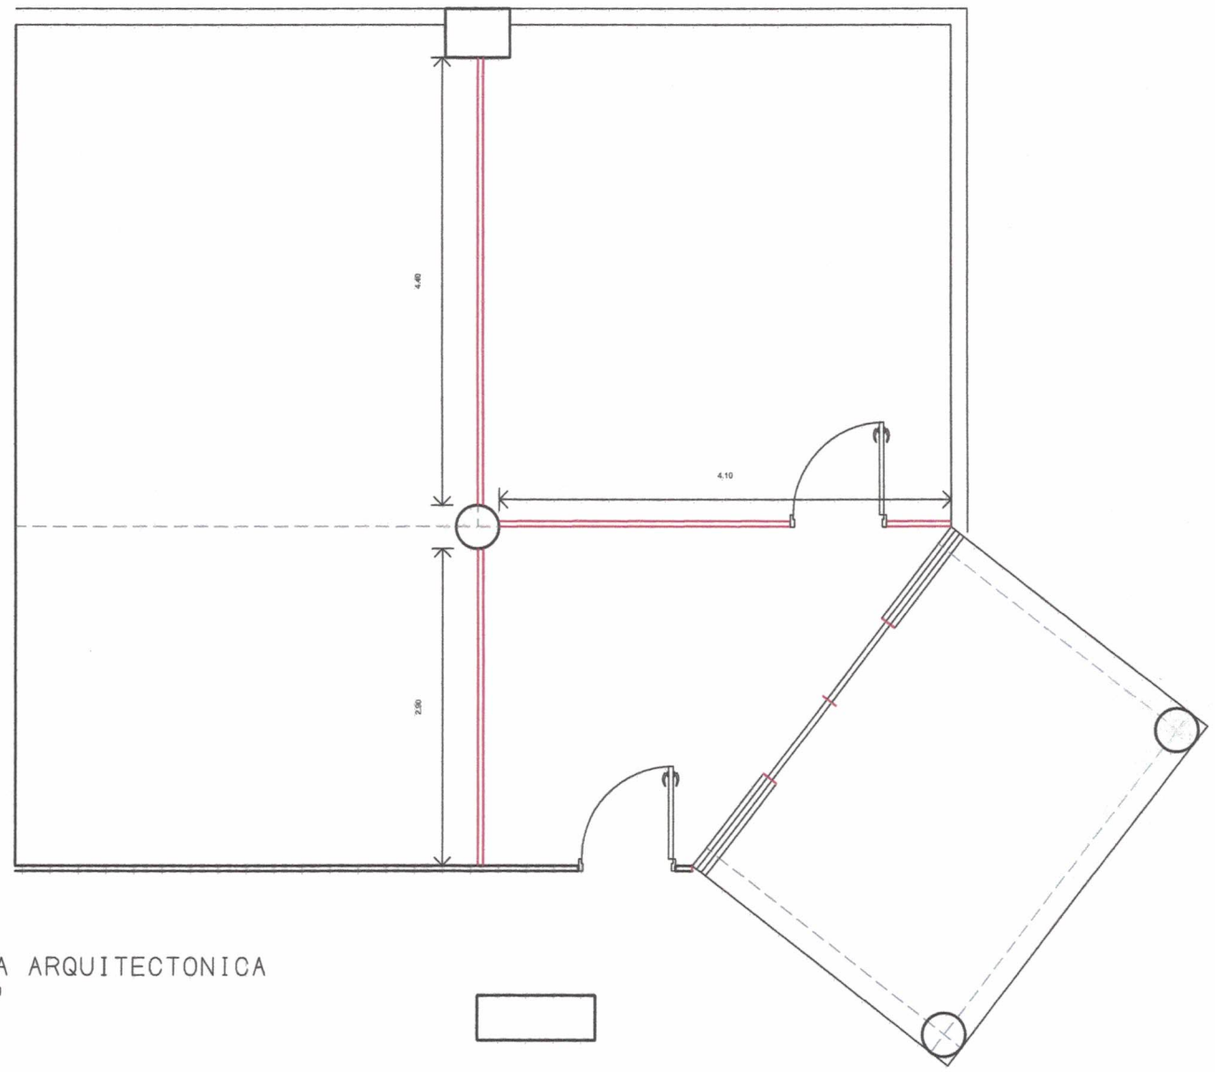

PLANTA ARQUITECTONICA
ESCALA 1/50

Juntos por Itauguá
GOBIERNO MUNICIPAL
2015-2020

Obra: Readecuación de oficinas del Centro cultural de Itauguá.
Lugar: Centro Cultural de Itauguá
Responsable: Departamento de Obras- Municipalidad de Itauguá

Mamparas divisorias:
Metro lineal: 11.38 m
Altura: 4 m
Area: 45.52 m2
Aberturas: 2 puertas batientes de 0.90m

MUNICIPALIDAD DE ITAUGUÁ · DEPARTAMENTO DE OBRAS ·

Arq. Flora L. Piris
Reg. Prof. N° 253
Directora de Obras