ACCESO A LA GRADERIA Y BOLETERIA

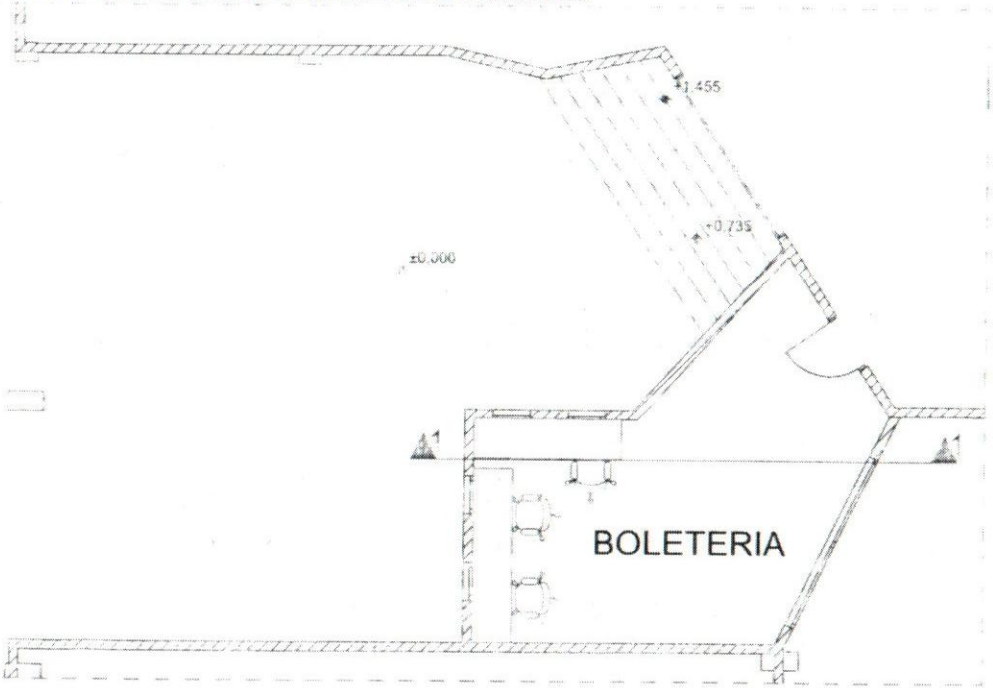

PLANTA EQUIPADA

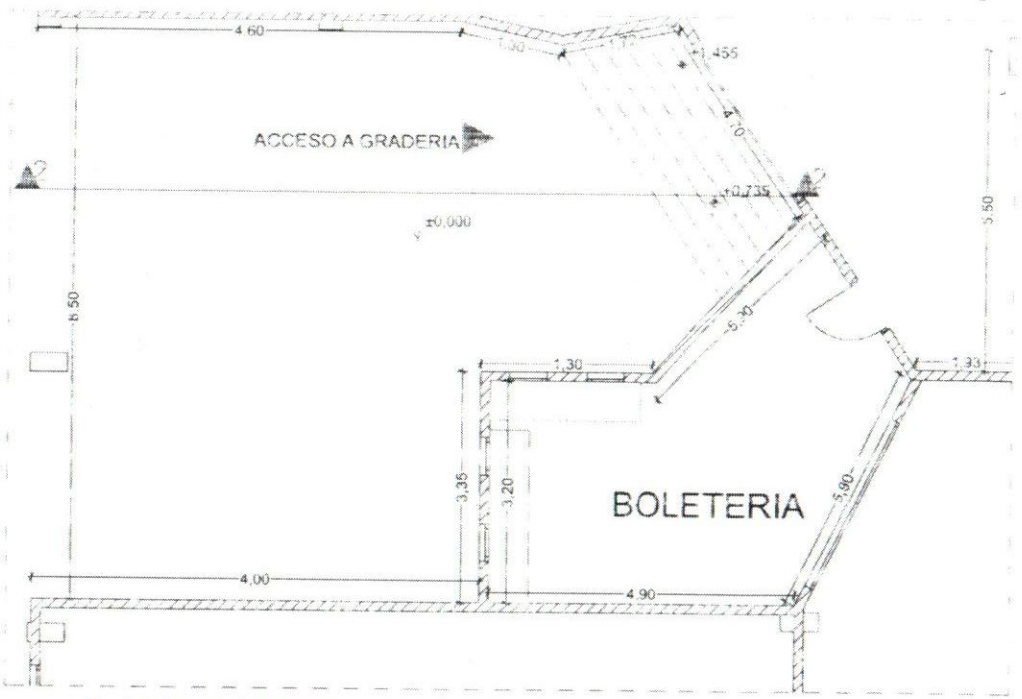

PLANTA ACOTADA

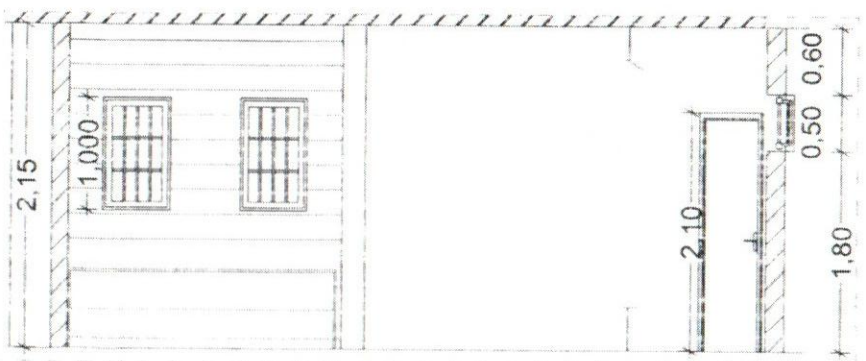

CORTE 1-1 BOLETERIA

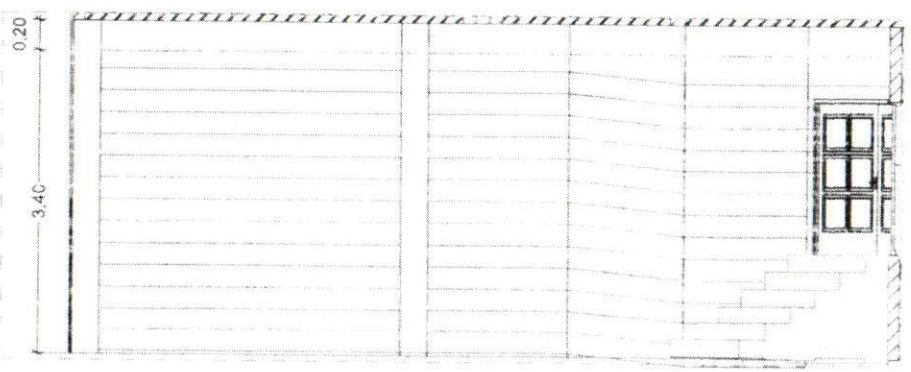

CORTE 2-2 ACCESO A GRADERIA

Marcelo Peralta
Jefe
División de Proyecto y Ejecución de Obras

ACCESO PRINCIPAL

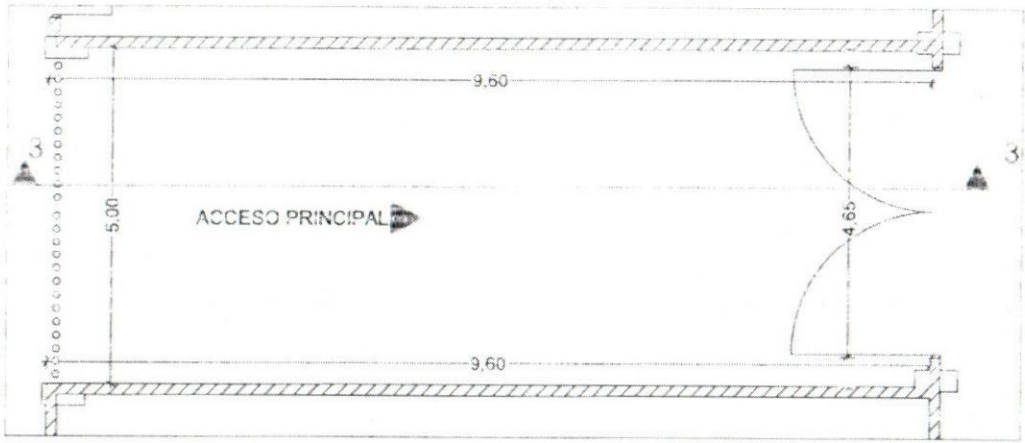

PLANTA ACOTADA

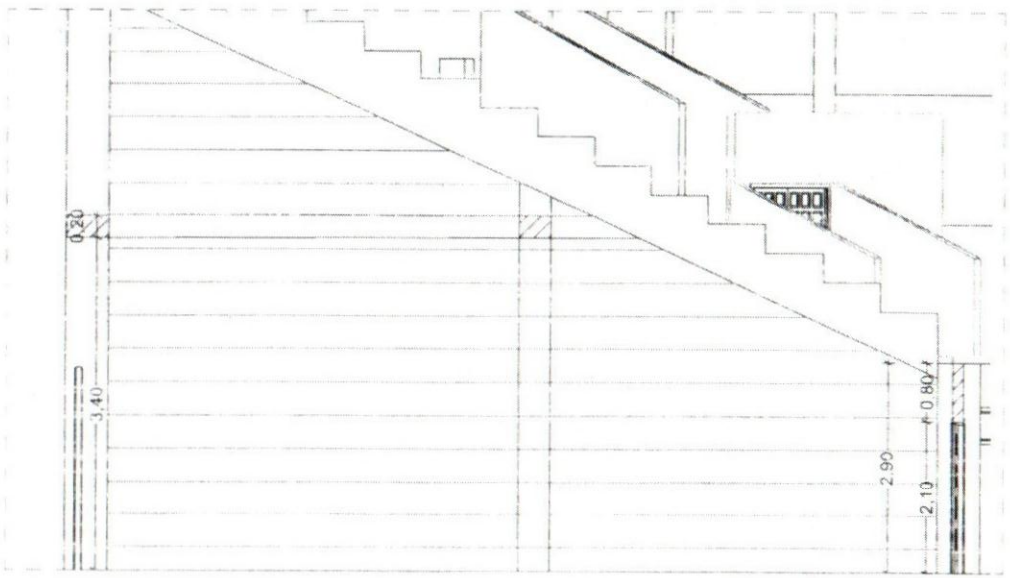

CORTE 3-3

Marcelo Peralta
Jefe
División de Proyecto y Ejecución de Obras

ÁREA GRADERIA

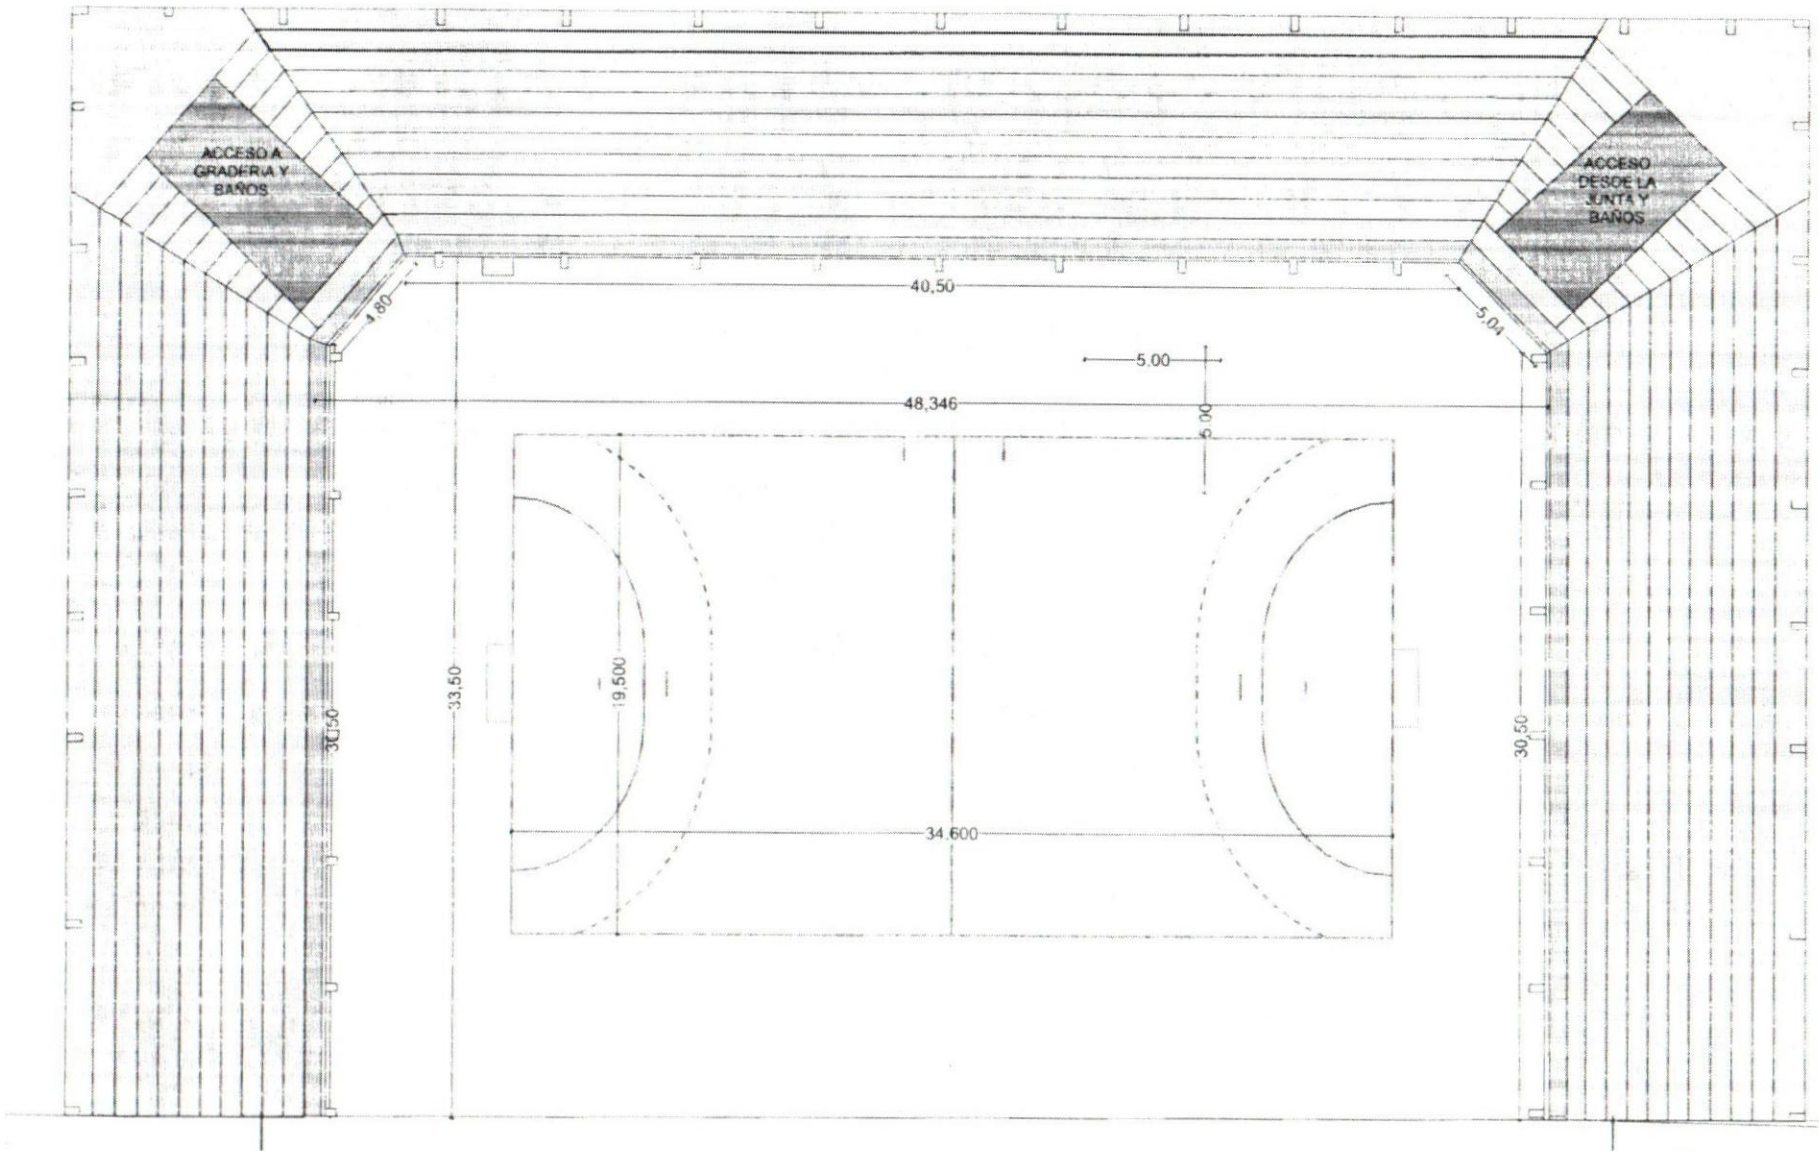

Marcelo Peralta
Jefe
División de Proyecto y Ejecución de Obras

BAÑOS Y CANTINAS DE GRADERIA

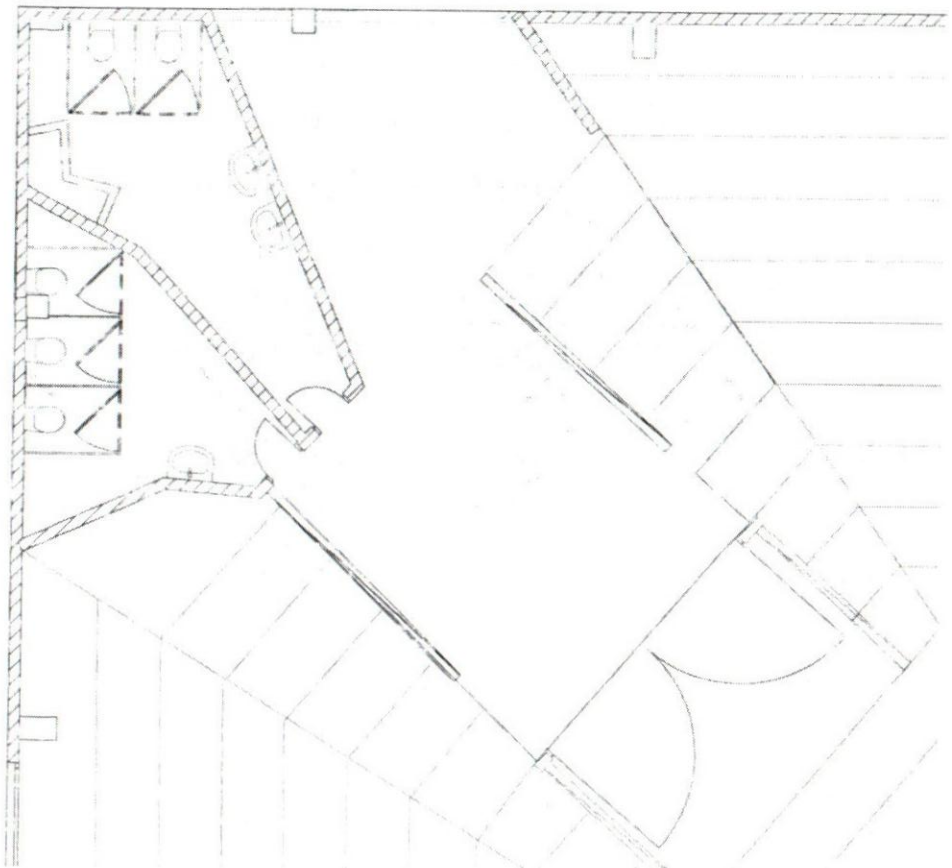

PLANTA EQUIPADA (SECTOR AZUL)

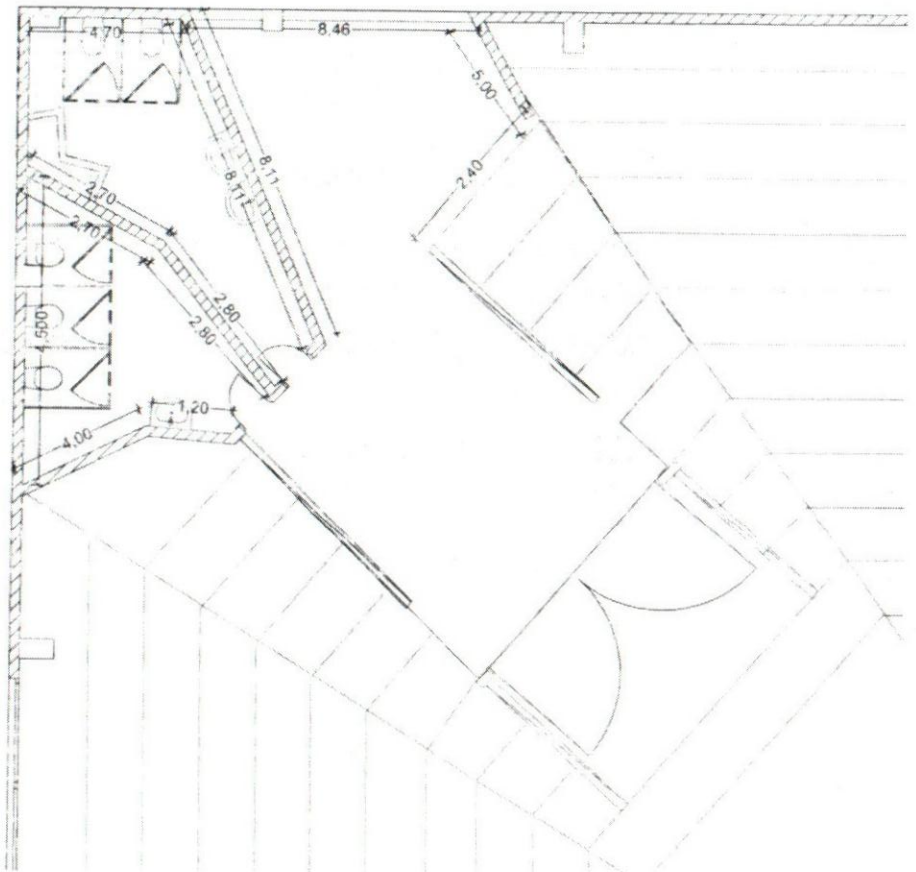

PLANTA ACOTADA (SECTOR AZUL)

Marcelo Peralta
Jefe
División de Proyecto y Ejecución de Obras

BAÑOS Y CANTINAS DE GRADERIA

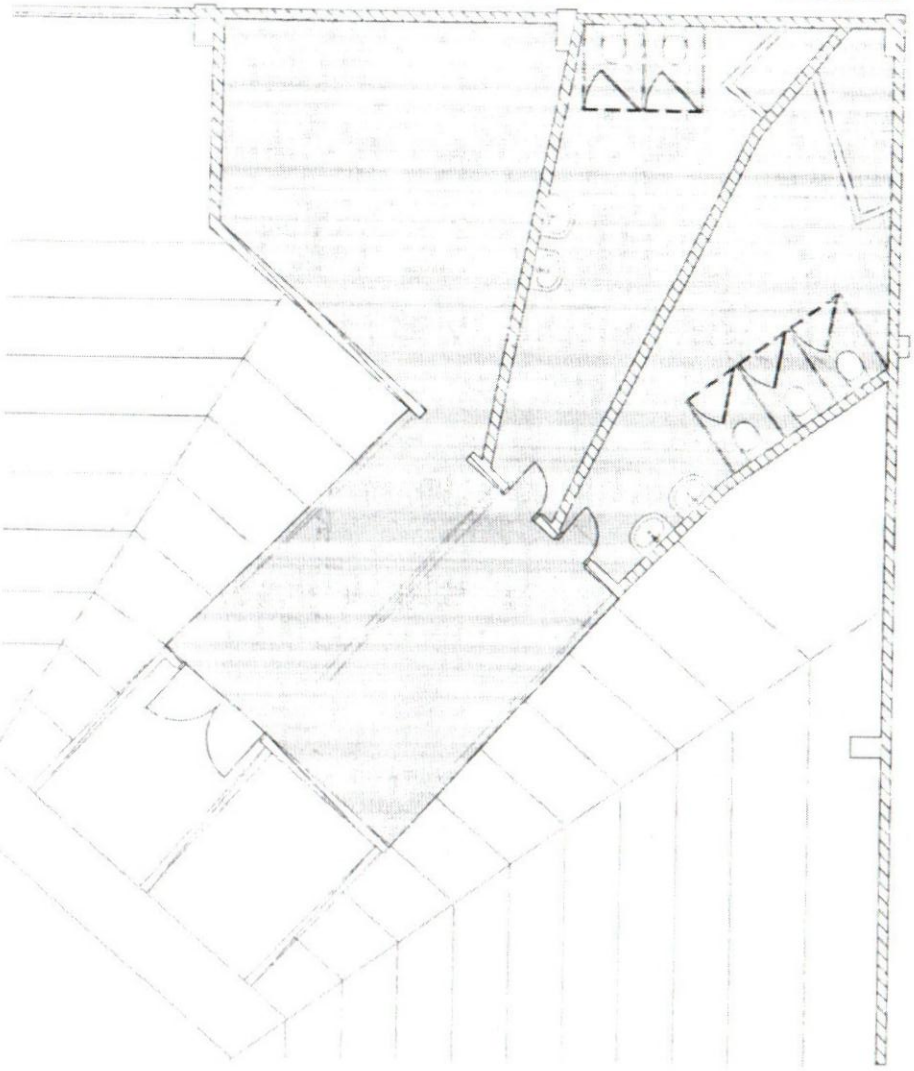

PLANTA EQUIPADA (SECTOR ROJO)

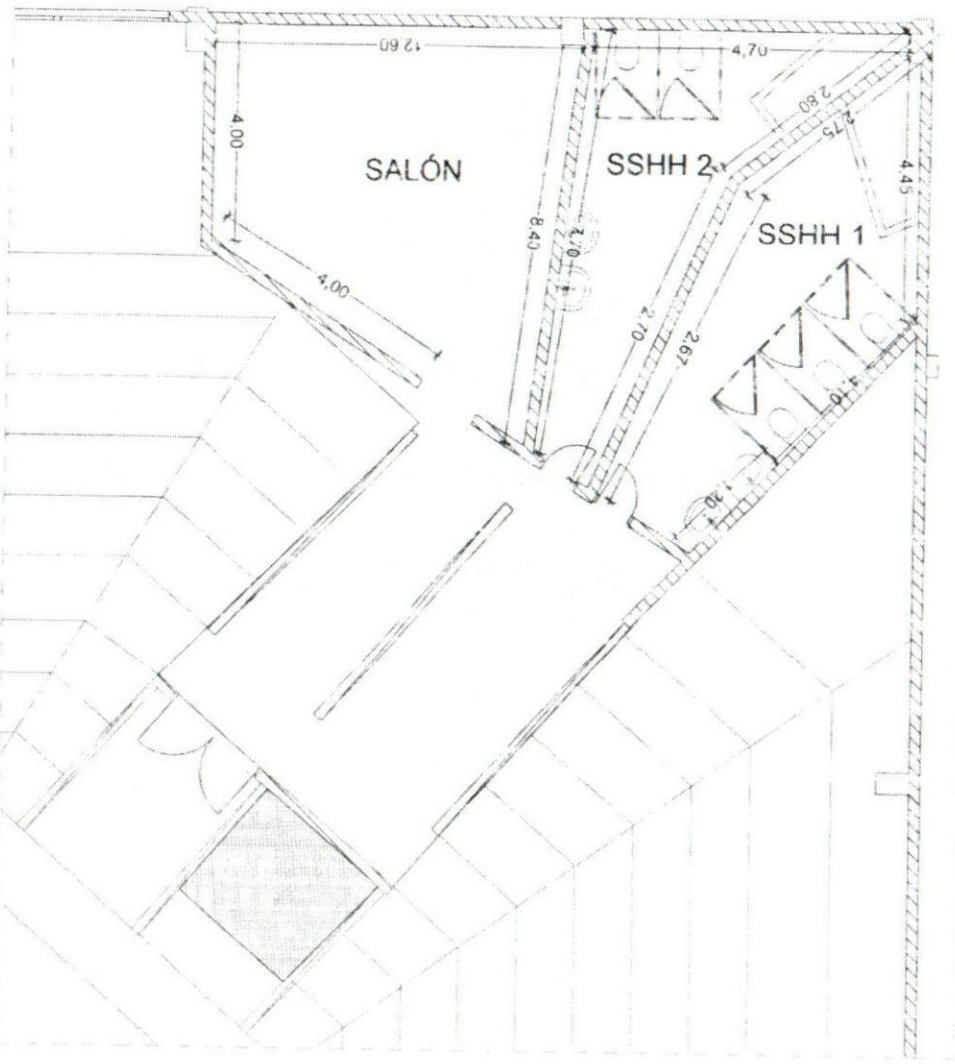

PLANTA ACOTADA (SECTOR ROJO)

Marcelo Peralta
Jefe
División de Proyecto y Ejecución de Obras

PALCO DE PERIODISTAS

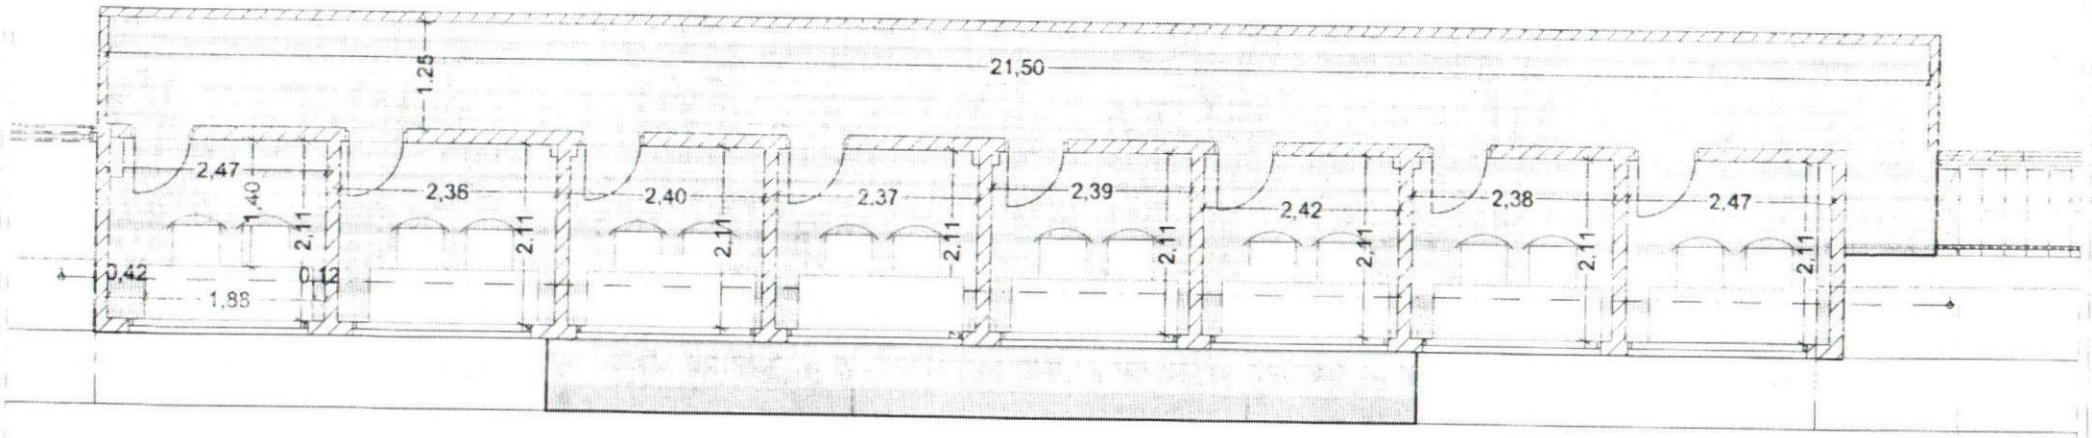

PLANTA EQUIPADA Y ACOTADA

Marcelo Peralta
Jefe
División de Proyecto y Ejecución de Obras

PALCO VIP

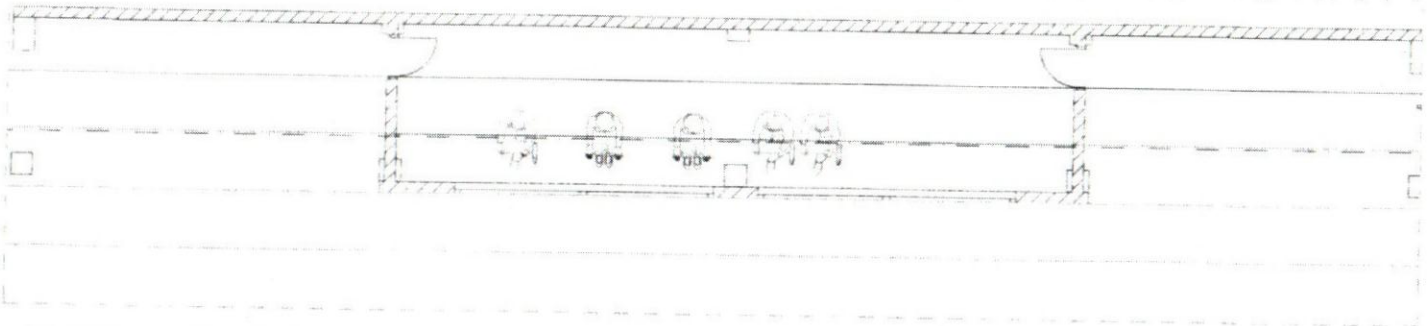

PLANTA EQUIPADA

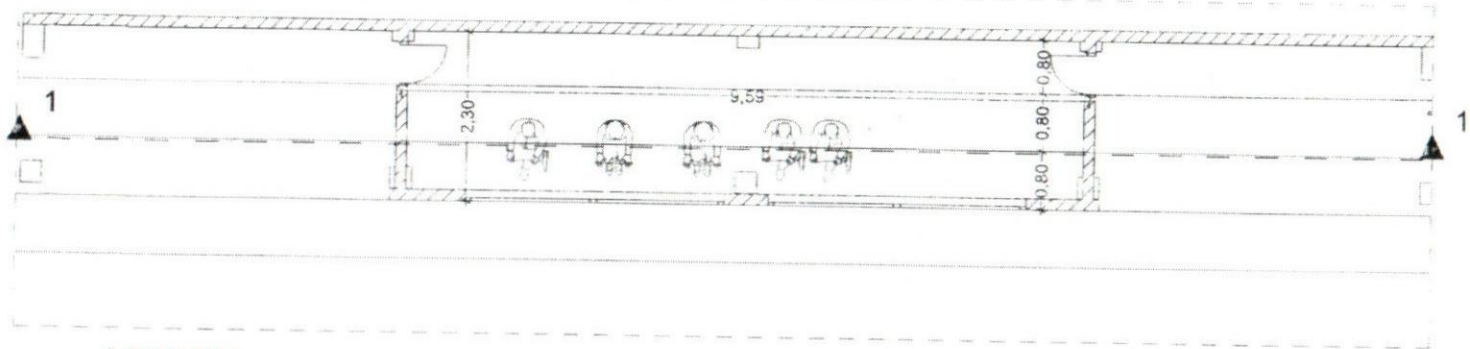

ACOTADA

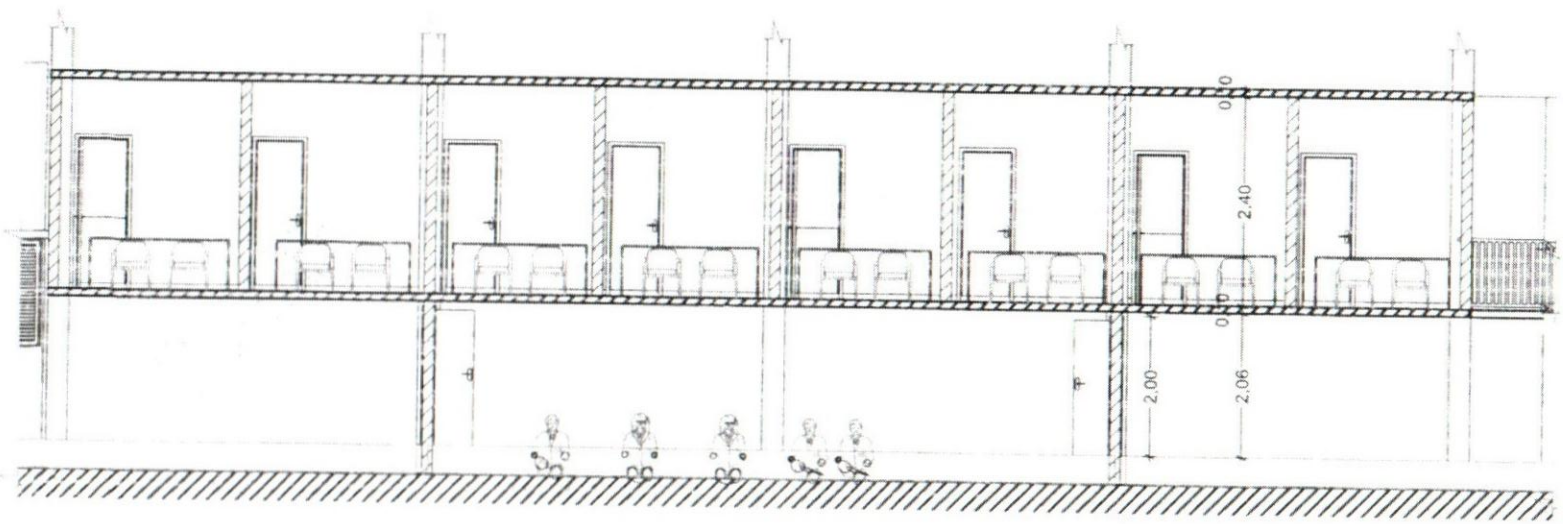

CORTE 1-1

Marcelo Peralta
Jefe
División de Proyecto y Ejecución de Obras