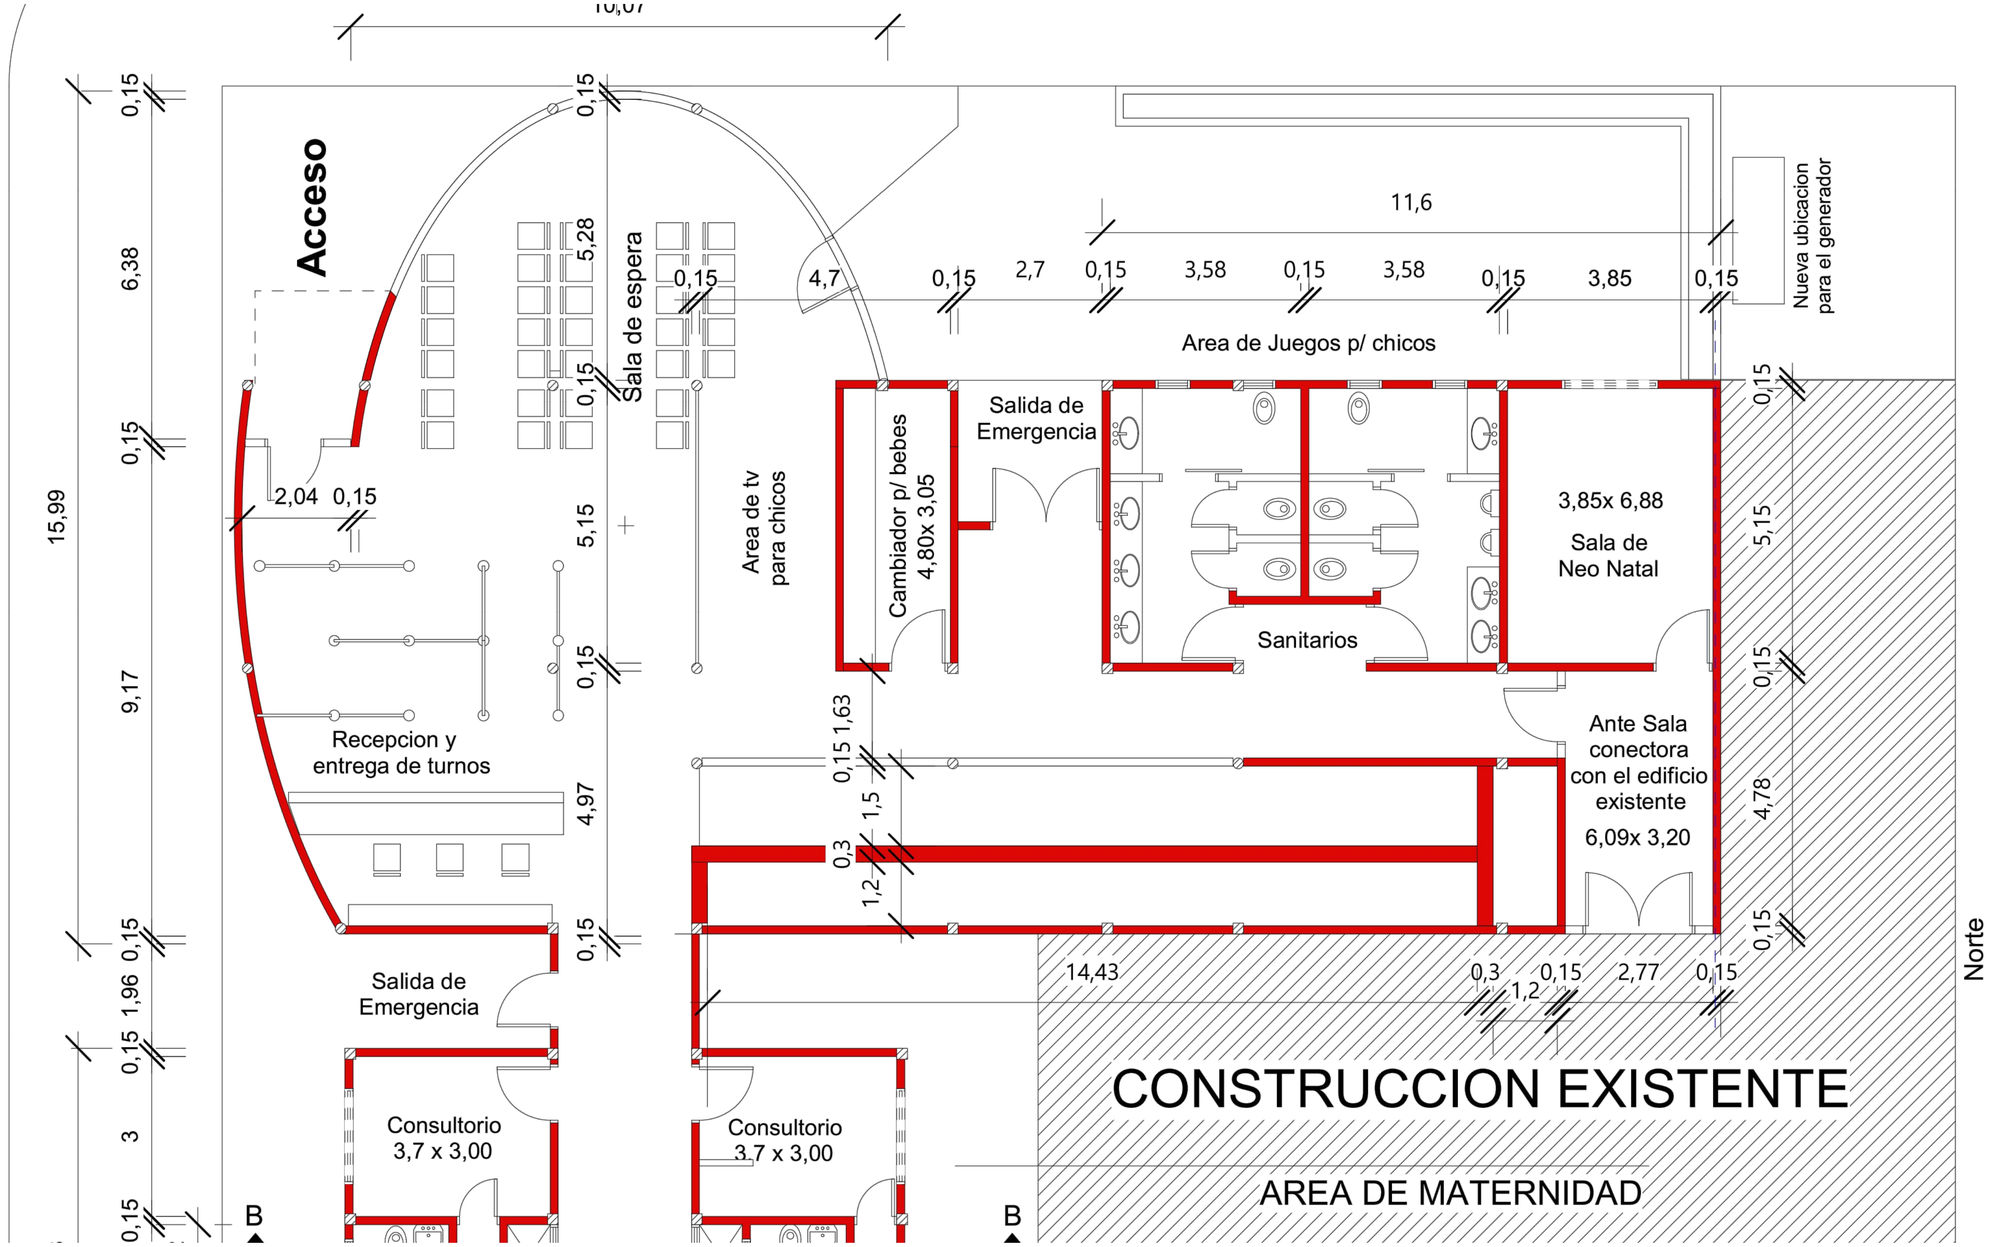

Acceso
Sala de espera
Area de tv para chicos
Cambiador p/ bebes 4,80x 3,05
Salida de Emergencia
Sanitarios
3,85x 6,88
Sala de Neo Natal
Area de Juegos p/ chicos
Nueva ubicacion para el generador
Recepcion y entrega de turnos
Ante Sala conectora con el edificio existente
6,09x 3,20
Salida de Emergencia
Consultorio 3,7 x 3,00
Consultorio 3,7 x 3,00
CONSTRUCCION EXISTENTE
AREA DE MATERNIDAD
Norte
B
B
15,99
6,38
9,17
1,96
3
5,28
5,15
4,97
4,7
11,6
2,7
3,58
3,58
3,85
2,04
1,63
1,5
0,3
1,2
14,43
2,77
4,78