PLANOS ADICIONALES

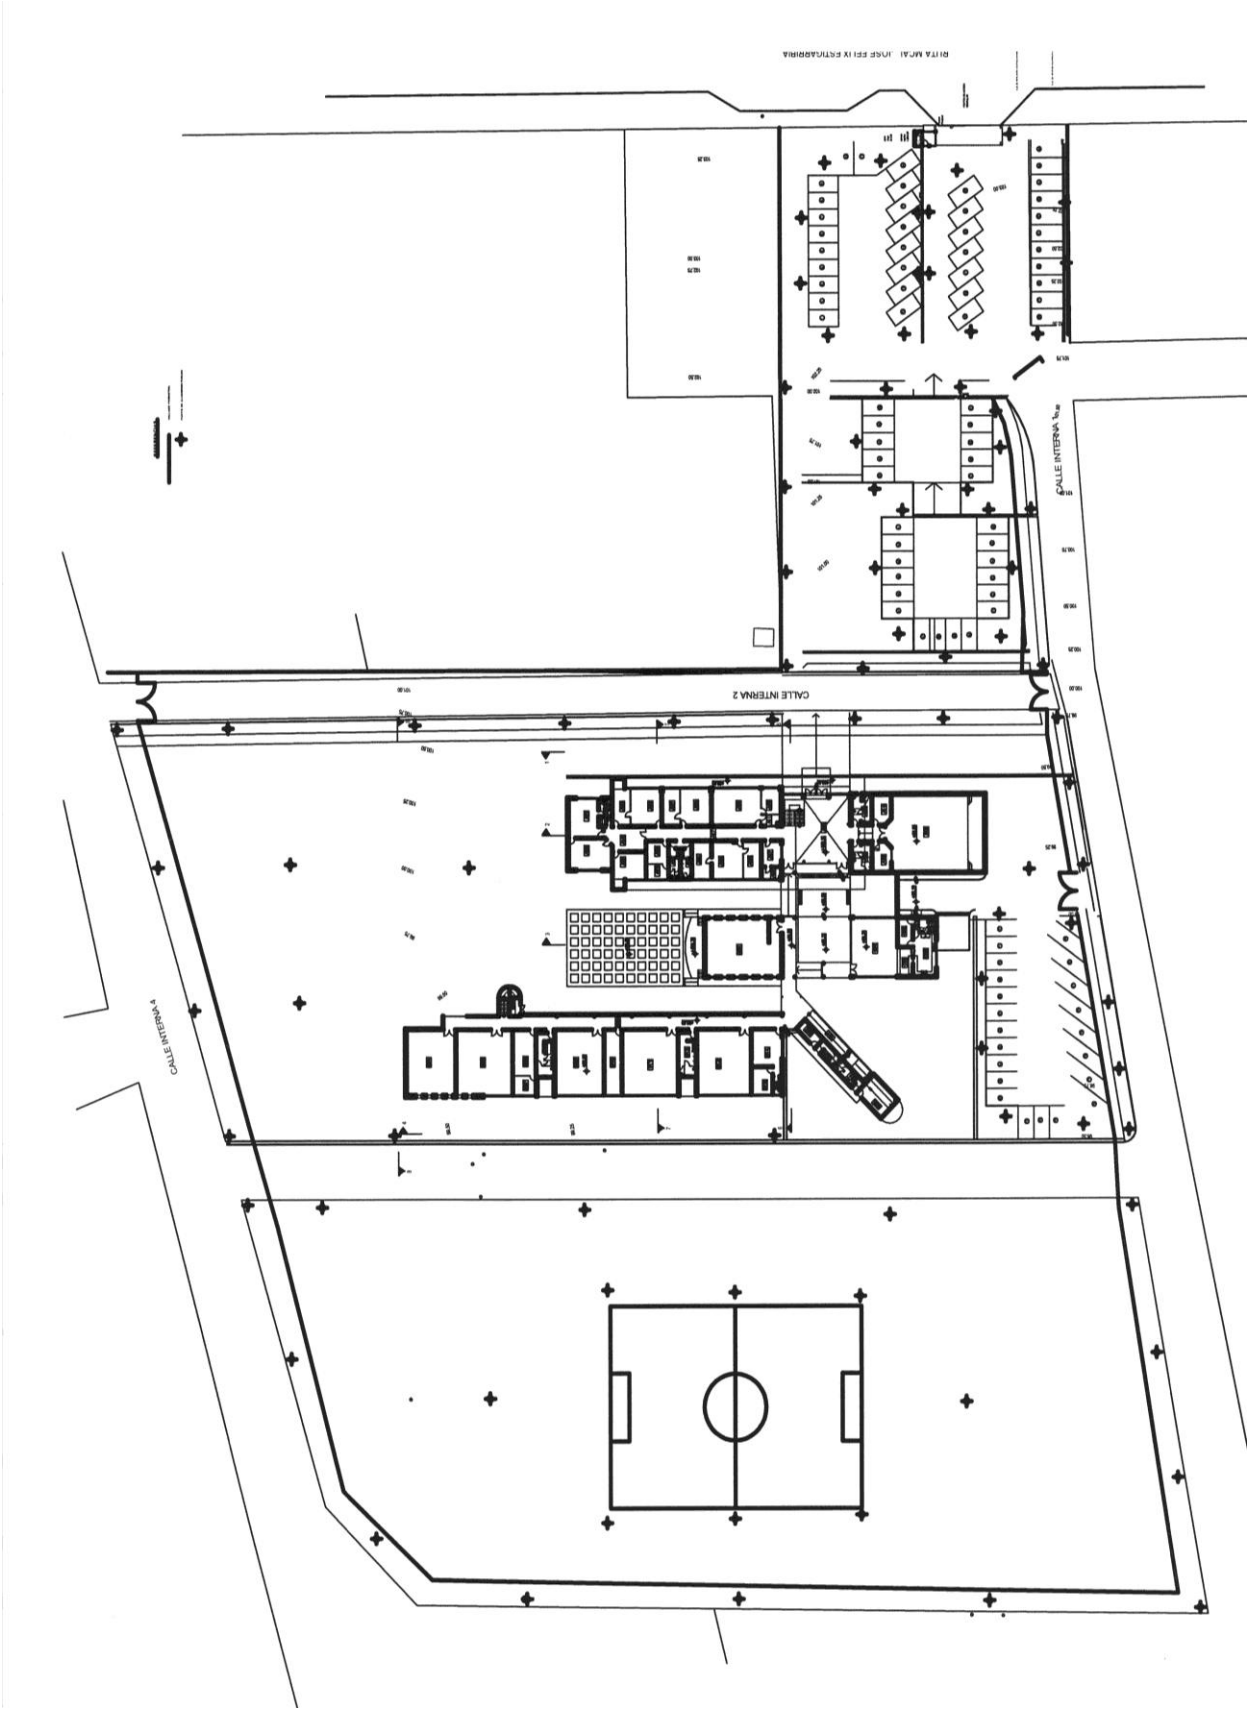

Avda. Molás López N°480
Asunción - Paraguay

Tel.: (595) 21 603-062
(595) 21 607-289
Pgina Web: www.snpp.edu.py
Email: snpp@snpp.edu.py

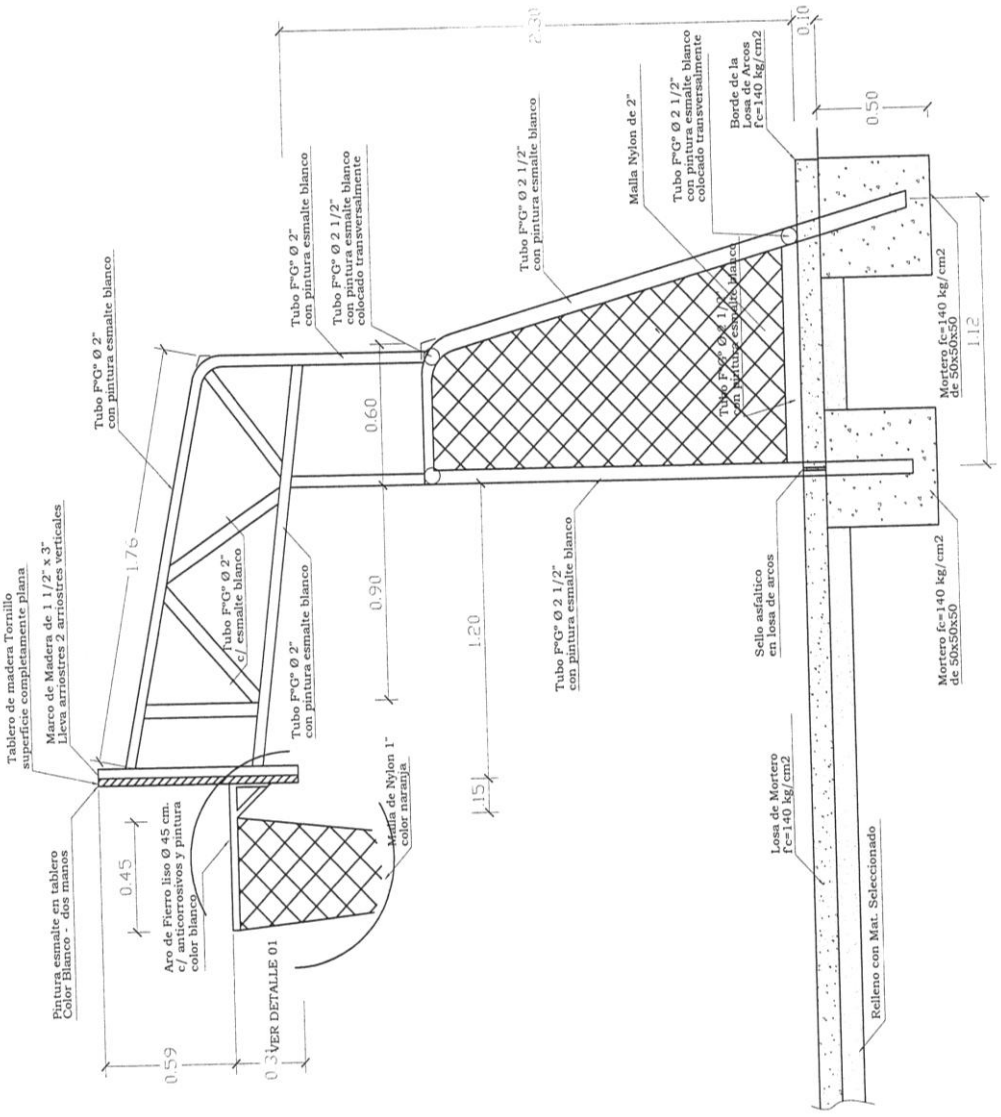

ELEVACION LATERAL DE MINI - ARCO Y MINI - TABLERO

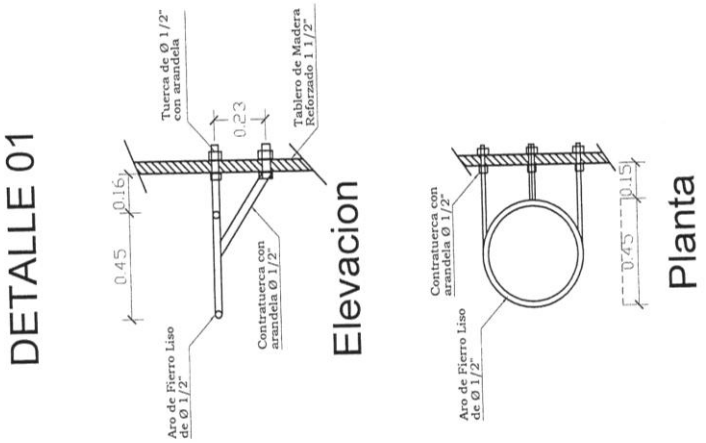

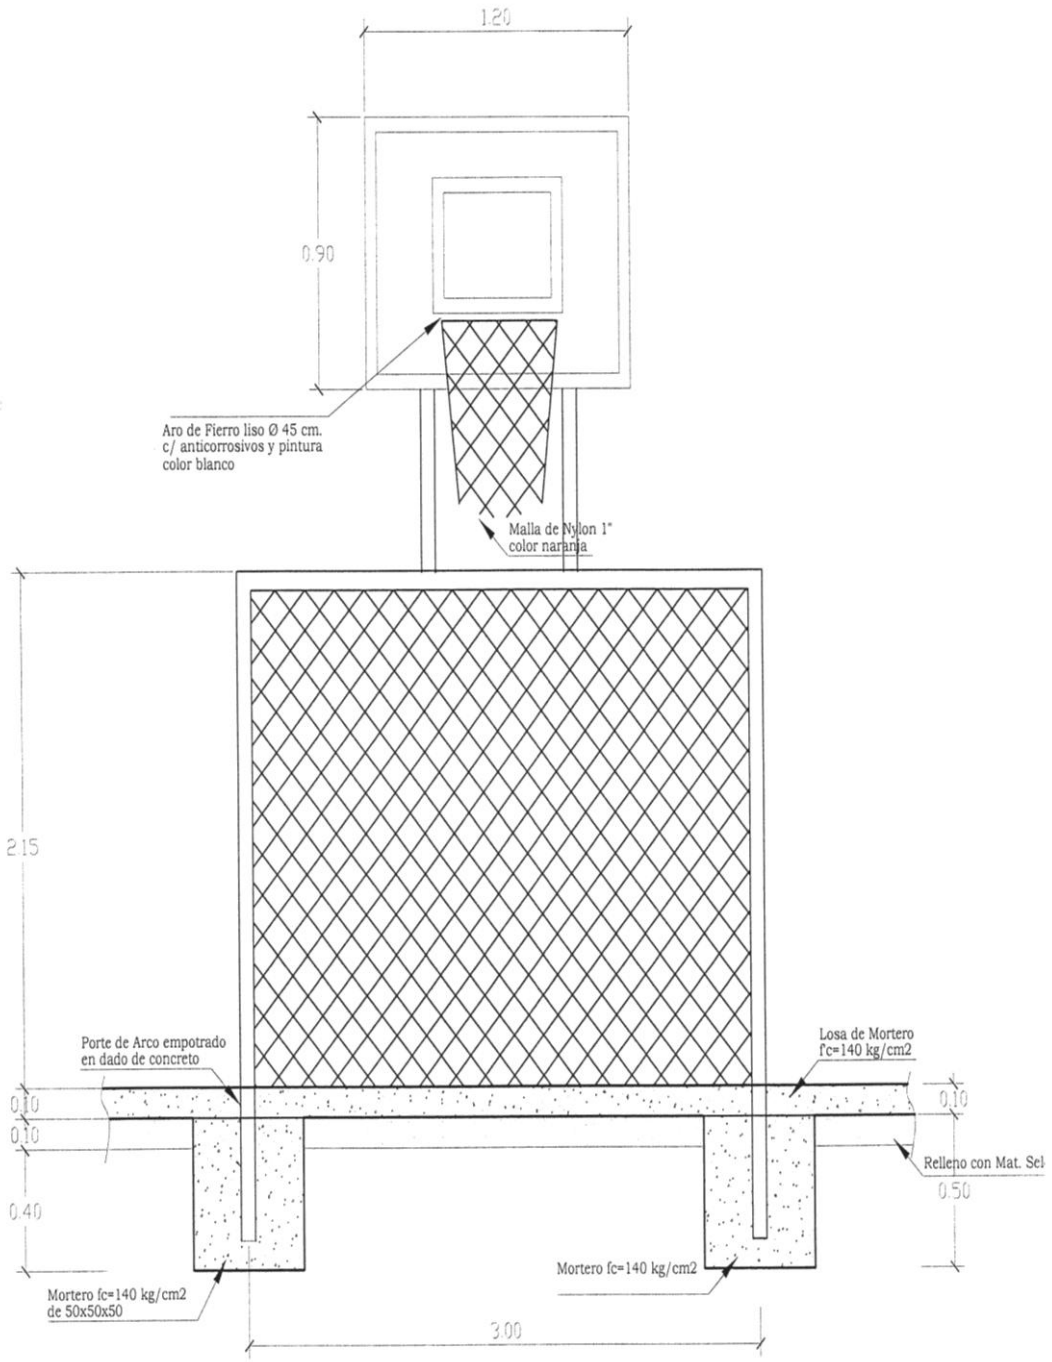

ELEVACION FRONTAL DE ARCO Y TABLERO

ESC. 1/25

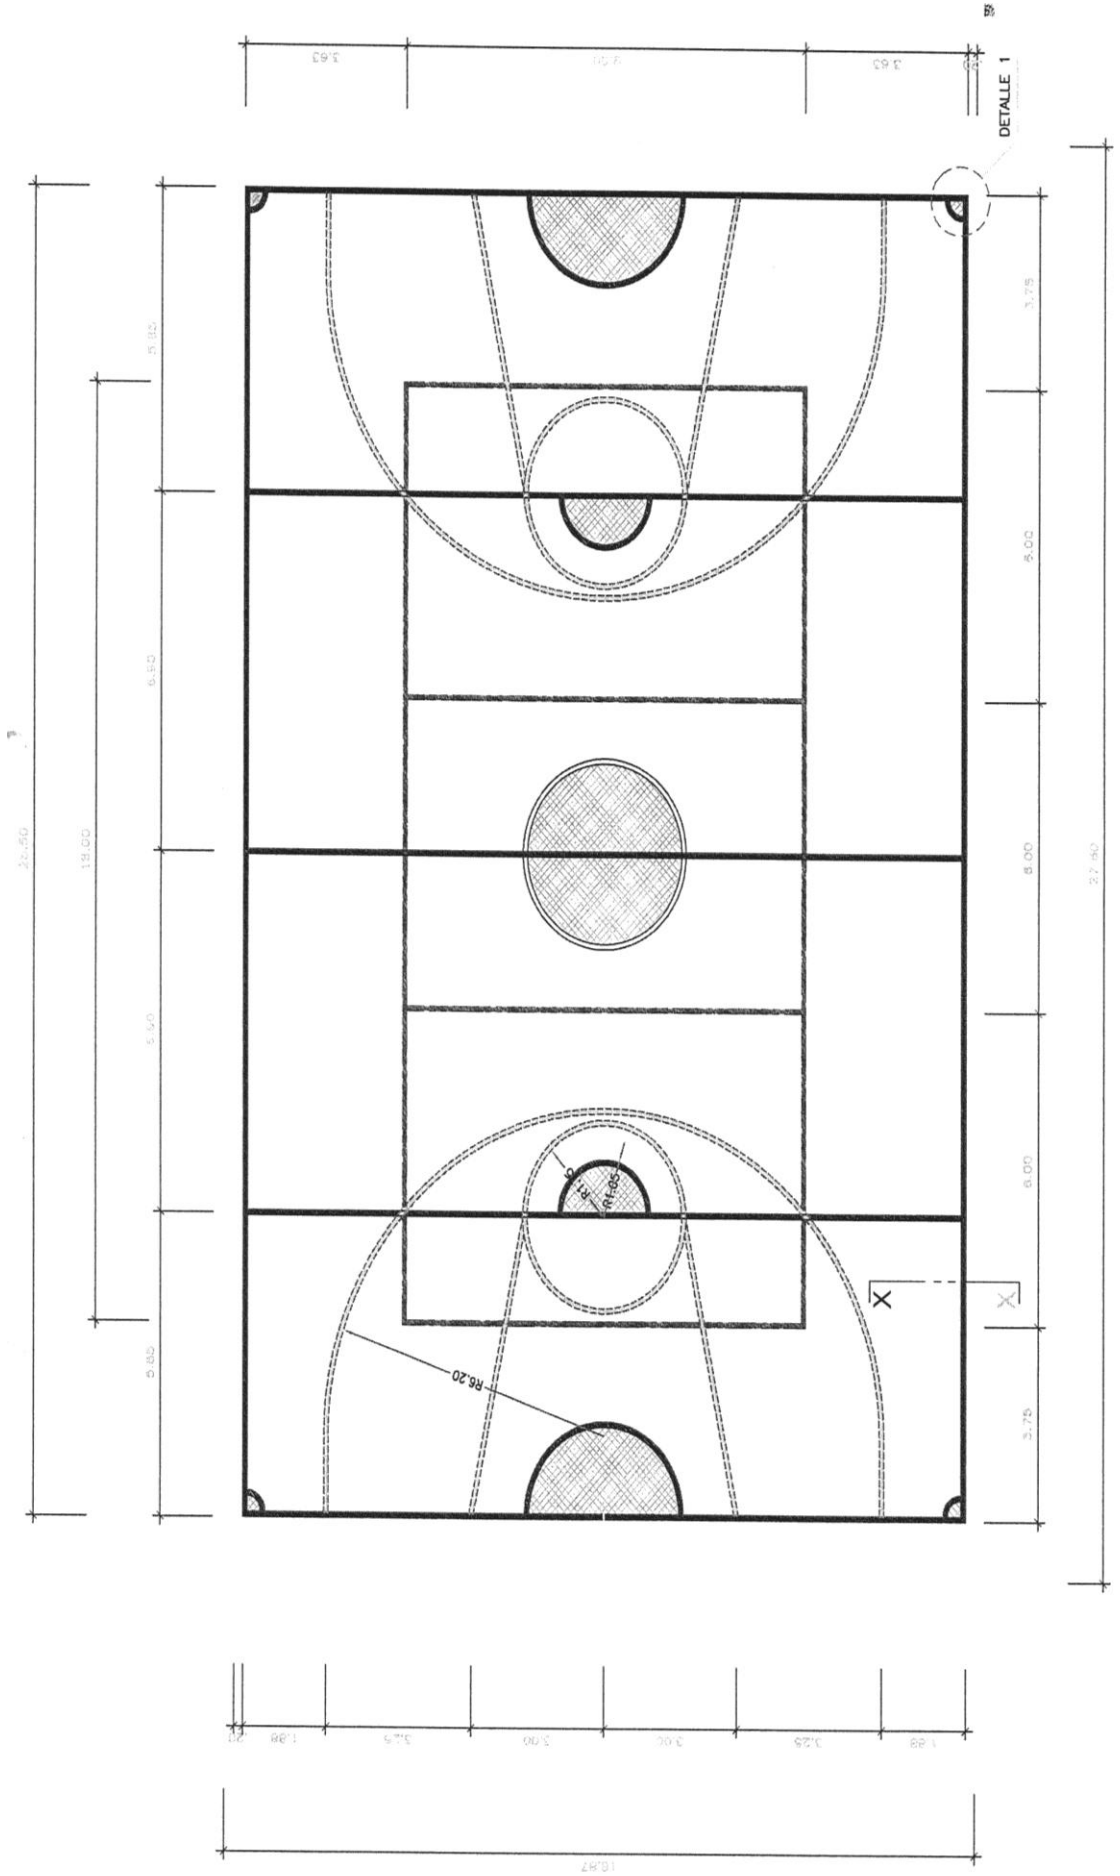

TODAS LAS LINEAS
0.10m DE ANCHO

PLANTA DEMARCACION DE LOSA DEPORTIVA
ESC: 1/100

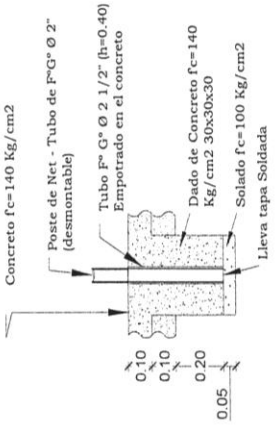

DETALES

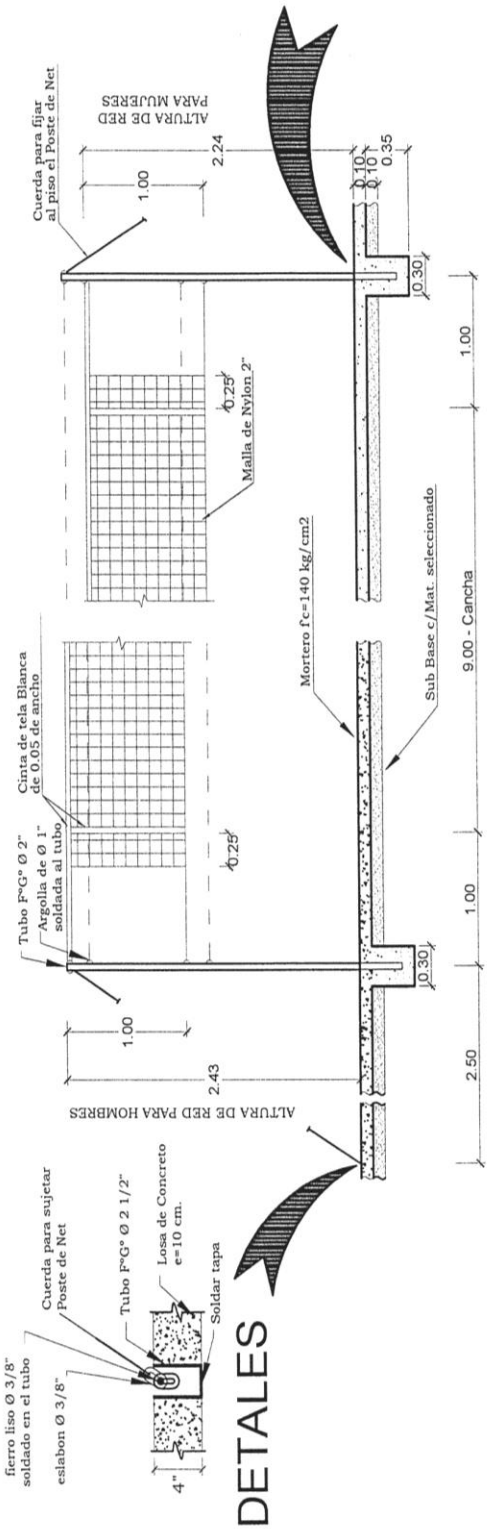

DETALES

DETALLE DE POSTES Y NET DE VOLEY

ESC. 1/50

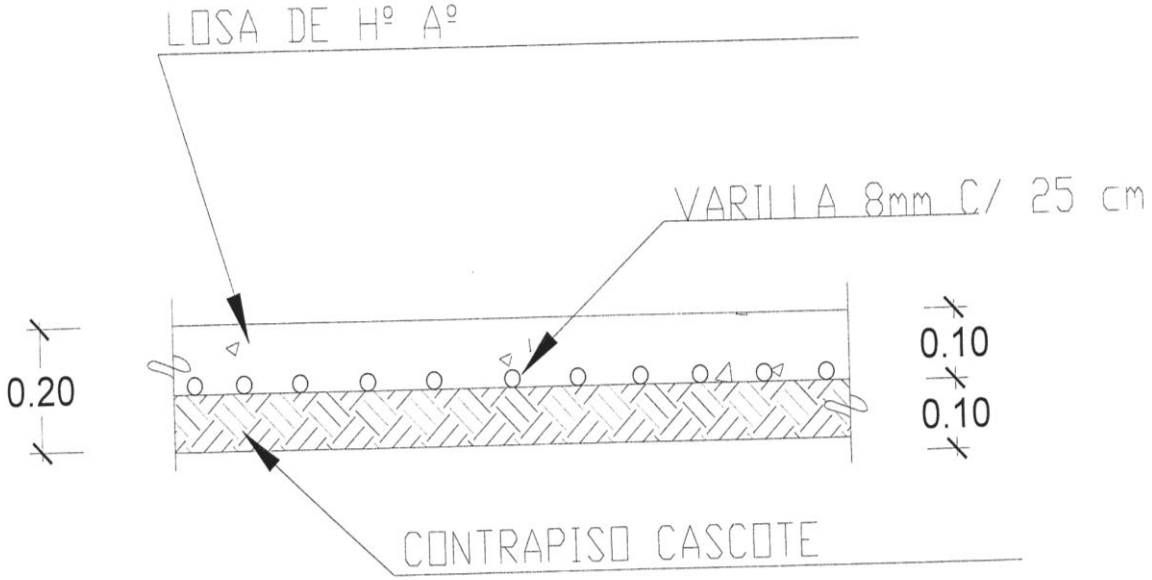

Avda. Molás López N°480
Asunción - Paraguay

Tel.: (595) 21 603-062
(595) 21 607-289
Pgina Web: www.snpp.edu.py
Email: snpp@snpp.edu.py

COLORES DE LINEAS DEMARCATORIAS

USO	COLOR DE PINTURA	CODIGO
FULBITO	BLANCO	
VOLEY	AMARILLO	
BASQUET	NARANJA	
	VERDE	

ESPECIFICACIONES

SE UTILIZARA PINTURA DE TRÁFICO TIPO TT-P-115F DE SECADO RÁPIDO

EL PINTADO DEBERÁ INICIARSE CUANDO LA SUPERFICIE DE CONCRETO SE ENCUENTRE COMPLETAMENTE SECA Y HAYA CONCLUIDO LA REACCIÓN DEL CONCRETO, POR NINGÚN MOTIVO ANTES DE 30 DIAS.

SE DEBERÁ REMOVER EL POLVO, PARTÍCULAS SUELTAS, SUCIEDAD, RESTOS DE CURADOR E IMPERFECCIONES DE LA SUPERFICIE.

NO SE APLICARÁ LA PINTURA EN INSTANTES DE LLUVIA, NI CUANDO HAYA AGUA O HUMEDAD SOBRE LA SUPERFICIE DEL PAVIMENTO. DE OCURRIR EN MEDIO DE LA OPERACIÓN SE DEBERÁ PROTEGER LO PINTADO INMEDIATAMENTE.

SE APLICARÁ DOS CAPAS DE PINTURA CON UN INTERVALO MÍNIMO DE 2 HORAS. TODAS LAS MARCAS TIENEN QUE PRESENTAR UNA APARIENCIA CLARA, UNIFORME Y BIEN TERMINADA.

LAS ÁREAS PINTADAS SE TIENEN QUE PROTEGER DEL TRÁNSITO PEATONAL O VIAL HASTA QUE LA PINTURA ESTÉ LO SUFICIENTEMENTE SECA COMO PARA PREVENIR QUE SE ADHIERA O QUE MARQUE HUELLAS.

Avda. Molás López N°480
Asunción - Paraguay

Tel.: (595) 21 603-062
(595) 21 607-289
Pgina Web: www.snpp.edu.py
Email: snpp@snpp.edu.py

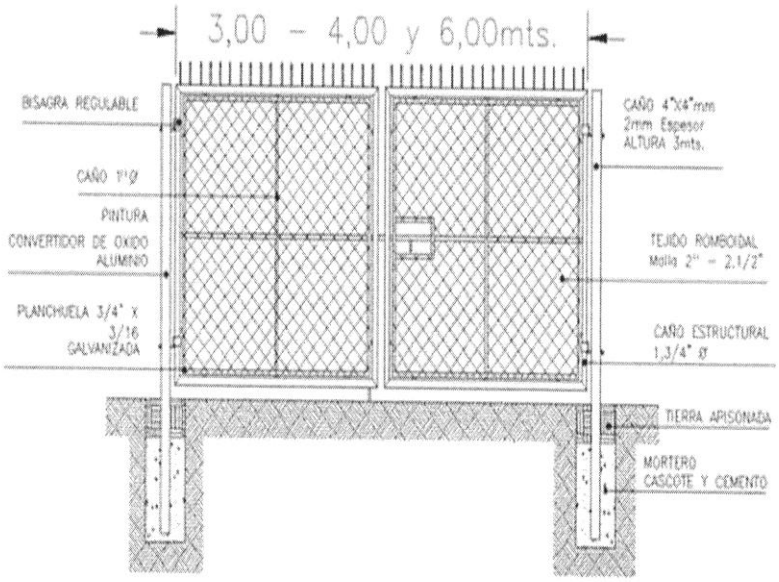

PORTON REFORZADO

Bisagra regulable.-

Pintado en convertidor de oxido Aluminio.-

Caño estructural 1,3/4" de diámetro.-

Tejido malla 2" - 2,1/2".-

Ancho entre postes 3,00 - 4,00 -6,00m

Avda. Molás López N°480
Asunción - Paraguay

Tel.: (595) 21 603-062
(595) 21 607-289
Pgina Web: www.snpp.edu.py
Email: snpp@snpp.edu.py

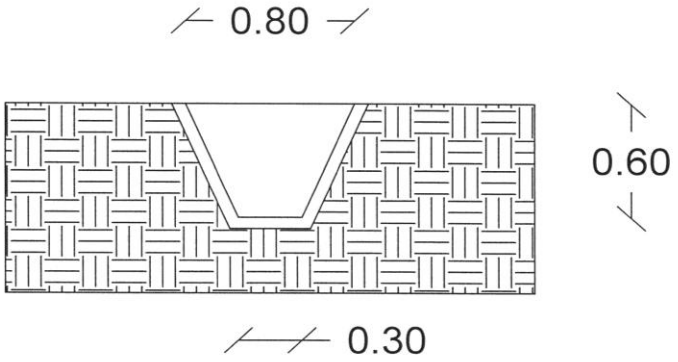

CANALETA VIAL DE HORMIGON DE DESAGUE PLUVIAL A CIELO ABIERTO.-

ALUMBRADO PUBLICO

AP 1

Artefacto de alumbrado público abierto para lámpara de bajo consumo de 400watts con brazo soporte.

REFLECTOR METALICO PARA EXTERIOR – PARA CANCHA MULTIUSO

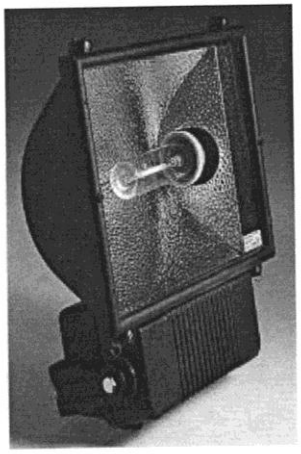

REFLECTOR METAL HALIDE 400W 220 VOLT.

Avda. Molás López N°480
Asunción - Paraguay

Tel.: (595) 21 603-062
(595) 21 607-289
Pgina Web: www.snpp.edu.py
Email: snpp@snpp.edu.py