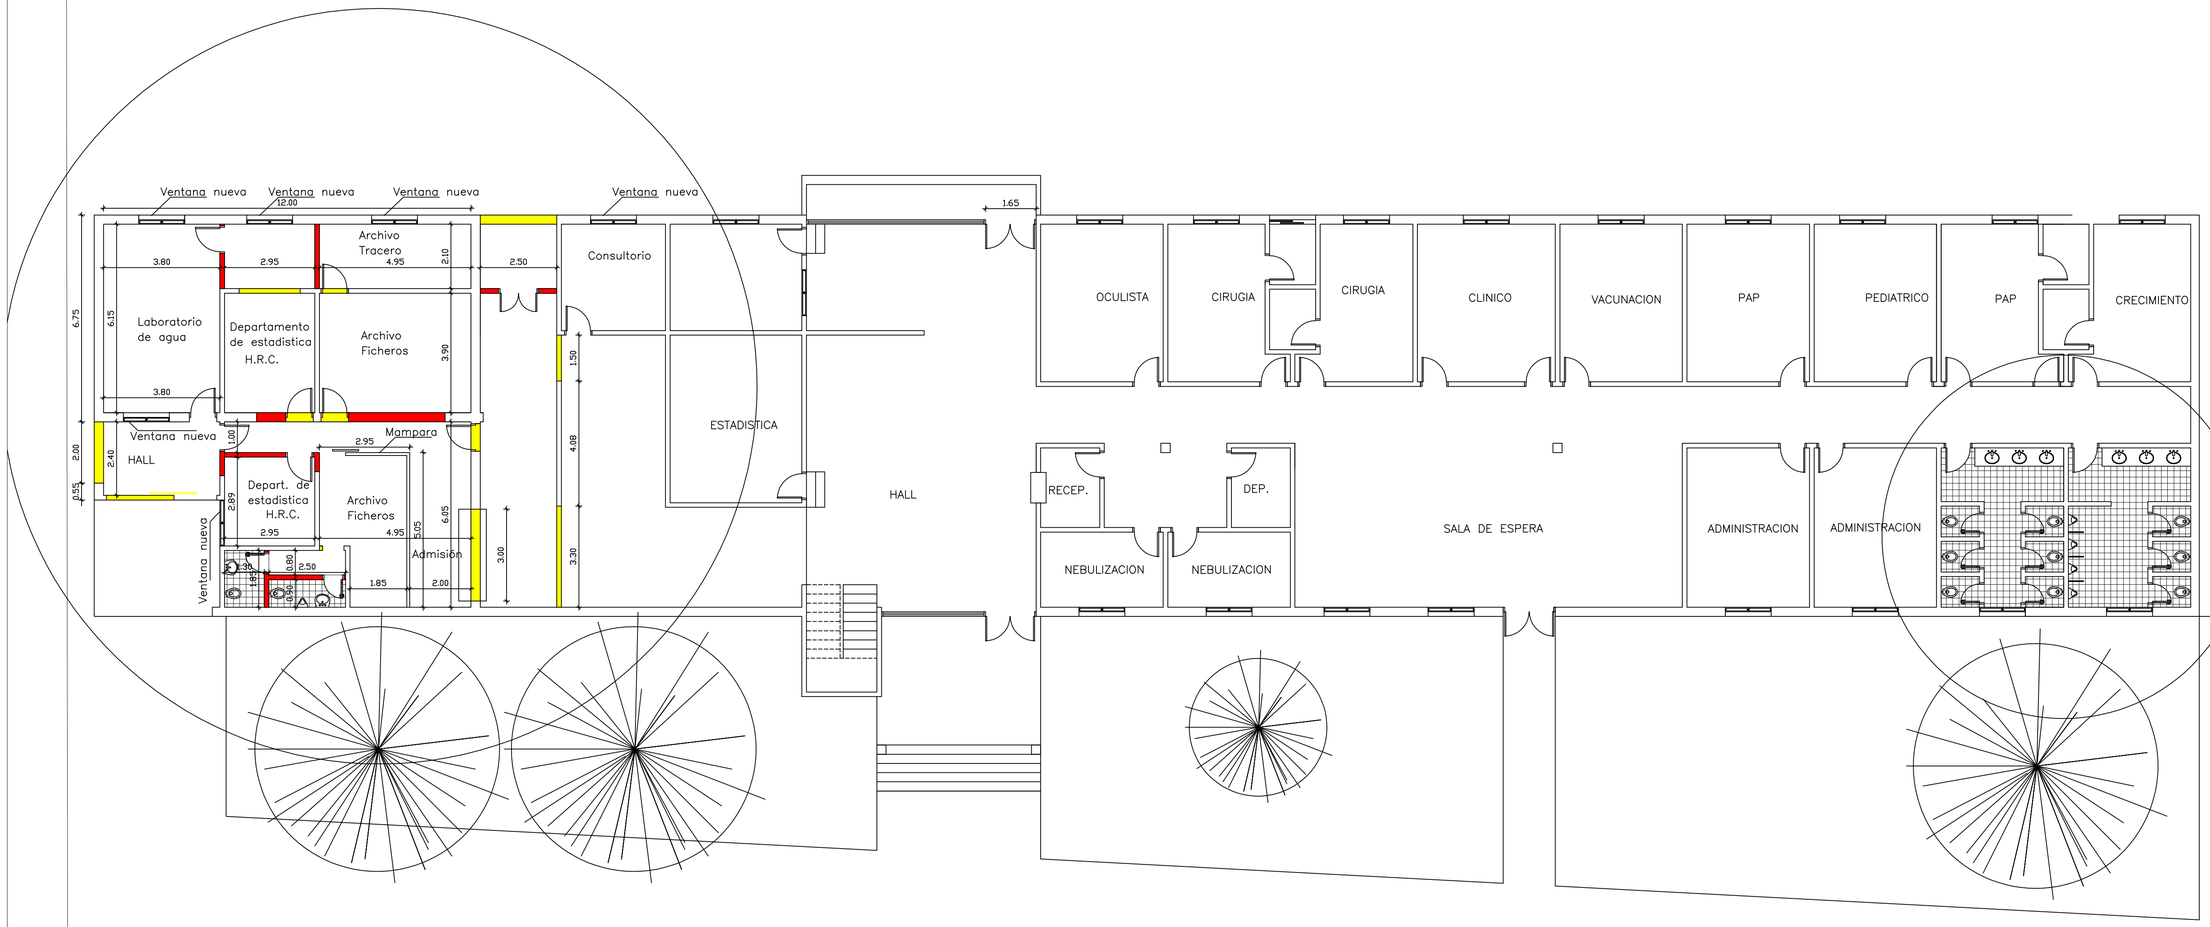

Refuncionalización del Hospital Regional de Concepción

Esc.: 1_____100

Hospital Regional de Concepción
Readecuación y Mantenimiento de la edificación

Lamina N° **1**

Escala: **1:100**

Fecha: **2012**

Lamina
PLANTA GENERAL

Proyecto y Digitalización:

DEPARTAMENTO DE DISEÑOS Y PROYECTOS

MINISTERIO DE SALUD PUBLICA Y BIENESTAR SOCIAL

Director General :
Ing. Angel Ruben Marín

Dirección Técnica
Arq. Leticia Herreros C.

DIRECCION GENERAL DE RECURSOS FISICOS

DIRECCION TECNICA