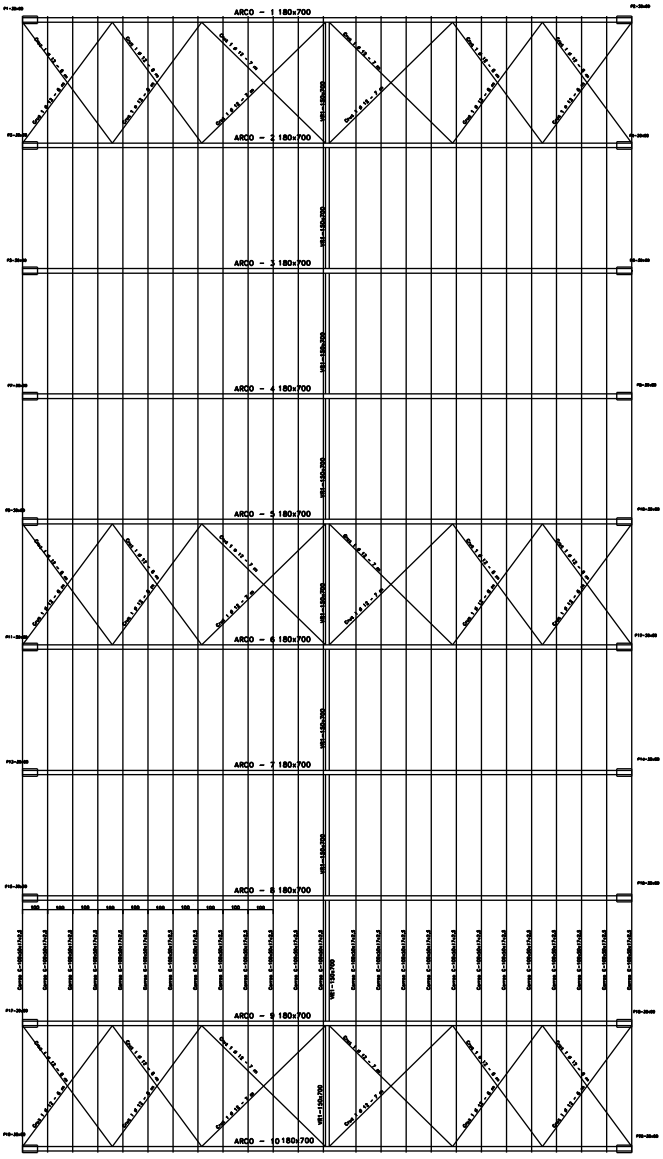

PLANTA DE TECHO

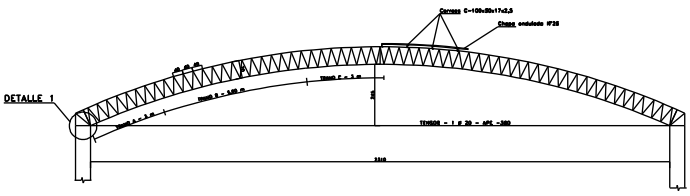

VISTA ARCO METALICO

PROYECTO	HANGAR - FUERZA AEREA PARAGUAYA	ESCALA 1:100
PLANO	PLANTA DE DE TECHO - VISTA	FECHA AGO 2011
PROPIETARIO	FUERZA AEREA PARAGUAYA	PLANO
UBICACION	ASUNCION	