MUNICIPALIDAD DE ITAPÚA POTY

Calle 6 Agosto y San Juan Bautista Tel.:(0764) 20303: Itapúa. Paraguay

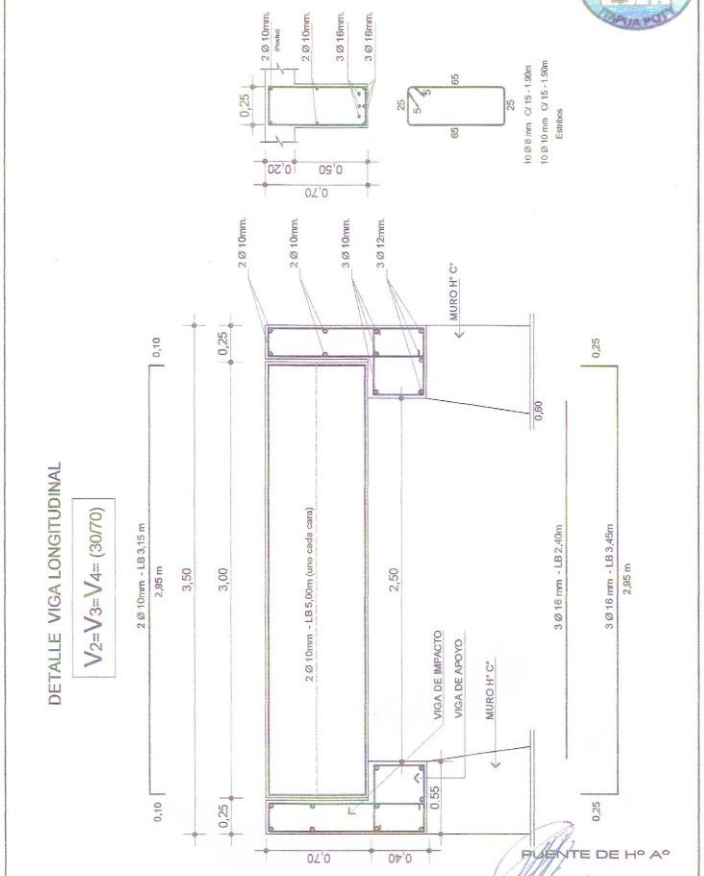

DETALLE VIGA LONGITUDINAL

$V_2=V_3=V_4=(30/70)$

PUENTE DE H° A°

INTENDENTE M.I.P.
SR. MAURO ESCALANTE

PROYECTISTA:
Arq. Porfirio Vázquez .

FISCALIZACIÓN

PROYECTO: PUENTE DE HORMIGON ARMADO	UBICACION: CUARTA'I DEL ASENTAMIENTO KATUPYRY		PROPUESTA: INTENDENCIA MUNICIPAL	LAMINA: DETALLE DE VIGA	
PROYECTISTA: Arq. Porfirio Vázquez .	ASESOR DE OBRAS:		FISCALIZACIÓN:	ESCALA: 1/125	FECHA:21/04/14