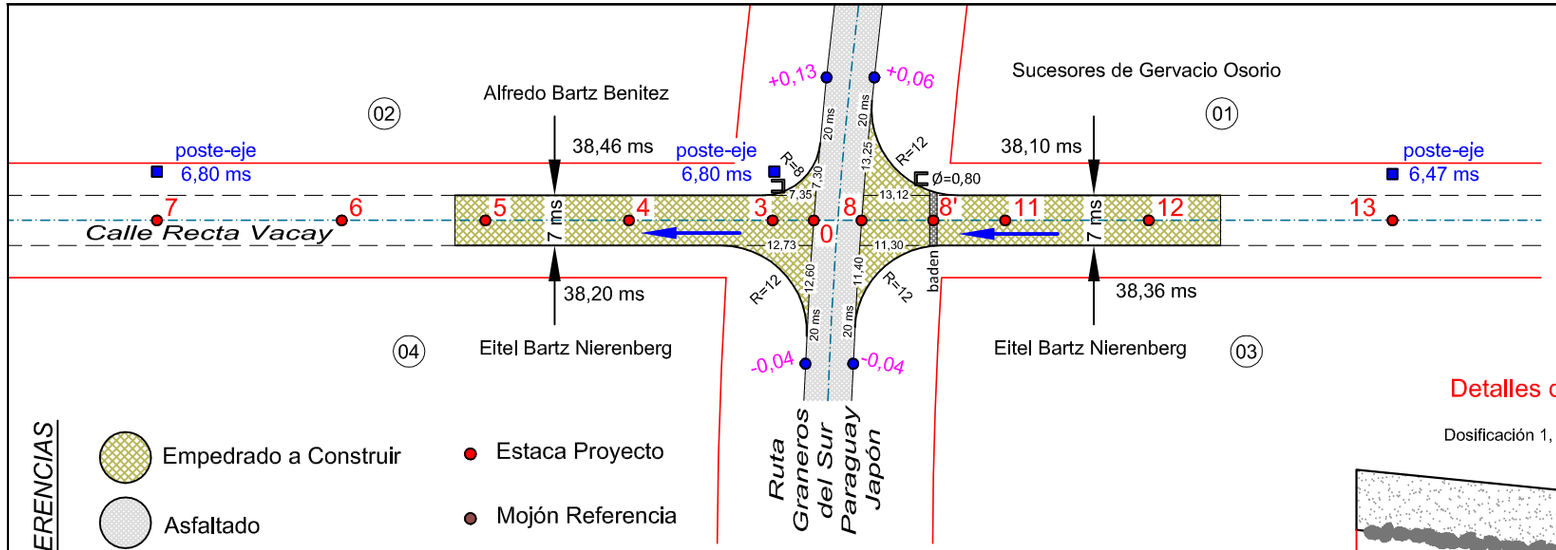

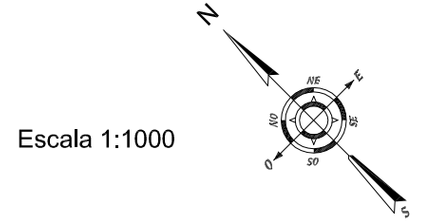

Escala 1:1000

REFERENCIAS

- Empedrado a Construir
- Asfaltado
- circulación agua
- Estaca Proyecto
- Mojón Referencia
- Columna Hº Aº Existente

Detalles del Badén

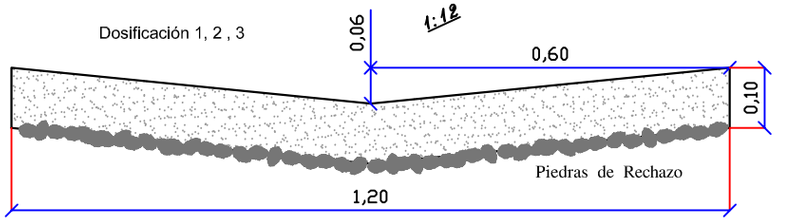

P.C.V. = Punto de Curva Vertical
P.T.V. = Punto de Tangencia Vertical
P.I.V. = Punto de Intersección Vertical
e = Flecha de la parabola

Extensión 50 + 50 ms lineales

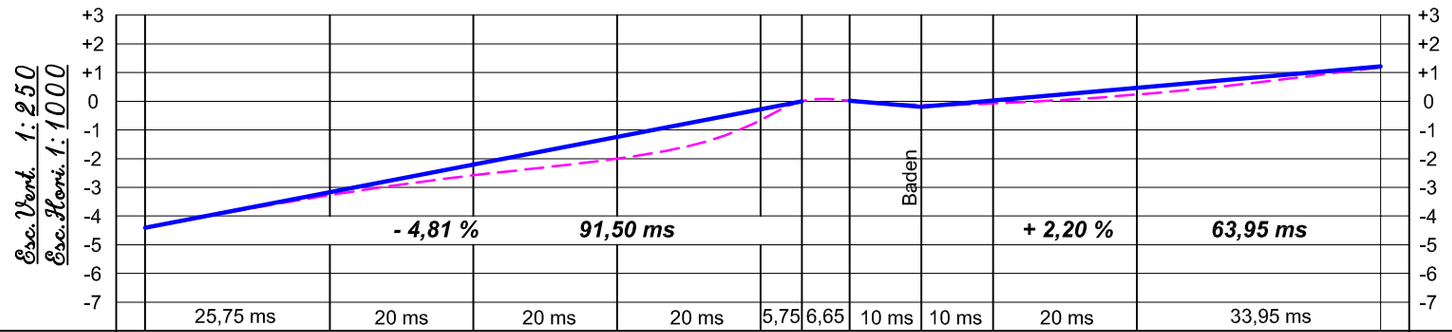

Estacas	7	6	5	4	3	0	8	8'	11	12	13	Estacas
Cotas del Terreno	-4,41	-3,27	-2,58	-2,00	-0,66	0,00	+0,02	-0,13	-0,08	+0,23	+1,18	Cotas del Terreno
Cotas de la Razante	-4,40	-3,16	-2,20	-1,24	-0,26	0,00	+0,02	-0,20	+0,02	+0,46	+1,21	Cotas de la Razante
Diferencia	+0,01	+0,11	+0,38	+0,76	+0,40	0,00	0,00	-0,07	+0,10	+0,23	+0,03	Diferencia

Proyecto de Empedrado
Calle "Recta Vacay"

50 ms a ambos lados de la
Ruta Graneros del Sur Paraguay - Japón

lugar "Vacay km 33" - Colonia Vacay
Distrito de Bella Vista - Depto. de Itapúa

Proyecto de Empedrado

Profesional: Top. Roberto Emhart - Reg. MOPC Nº 282

Roberto Emhart
Topógrafo - Reg. Nº 282
Obligado - Itapúa - Py
Tel.:(0767)240288

30 de junio de 2011

Profesional