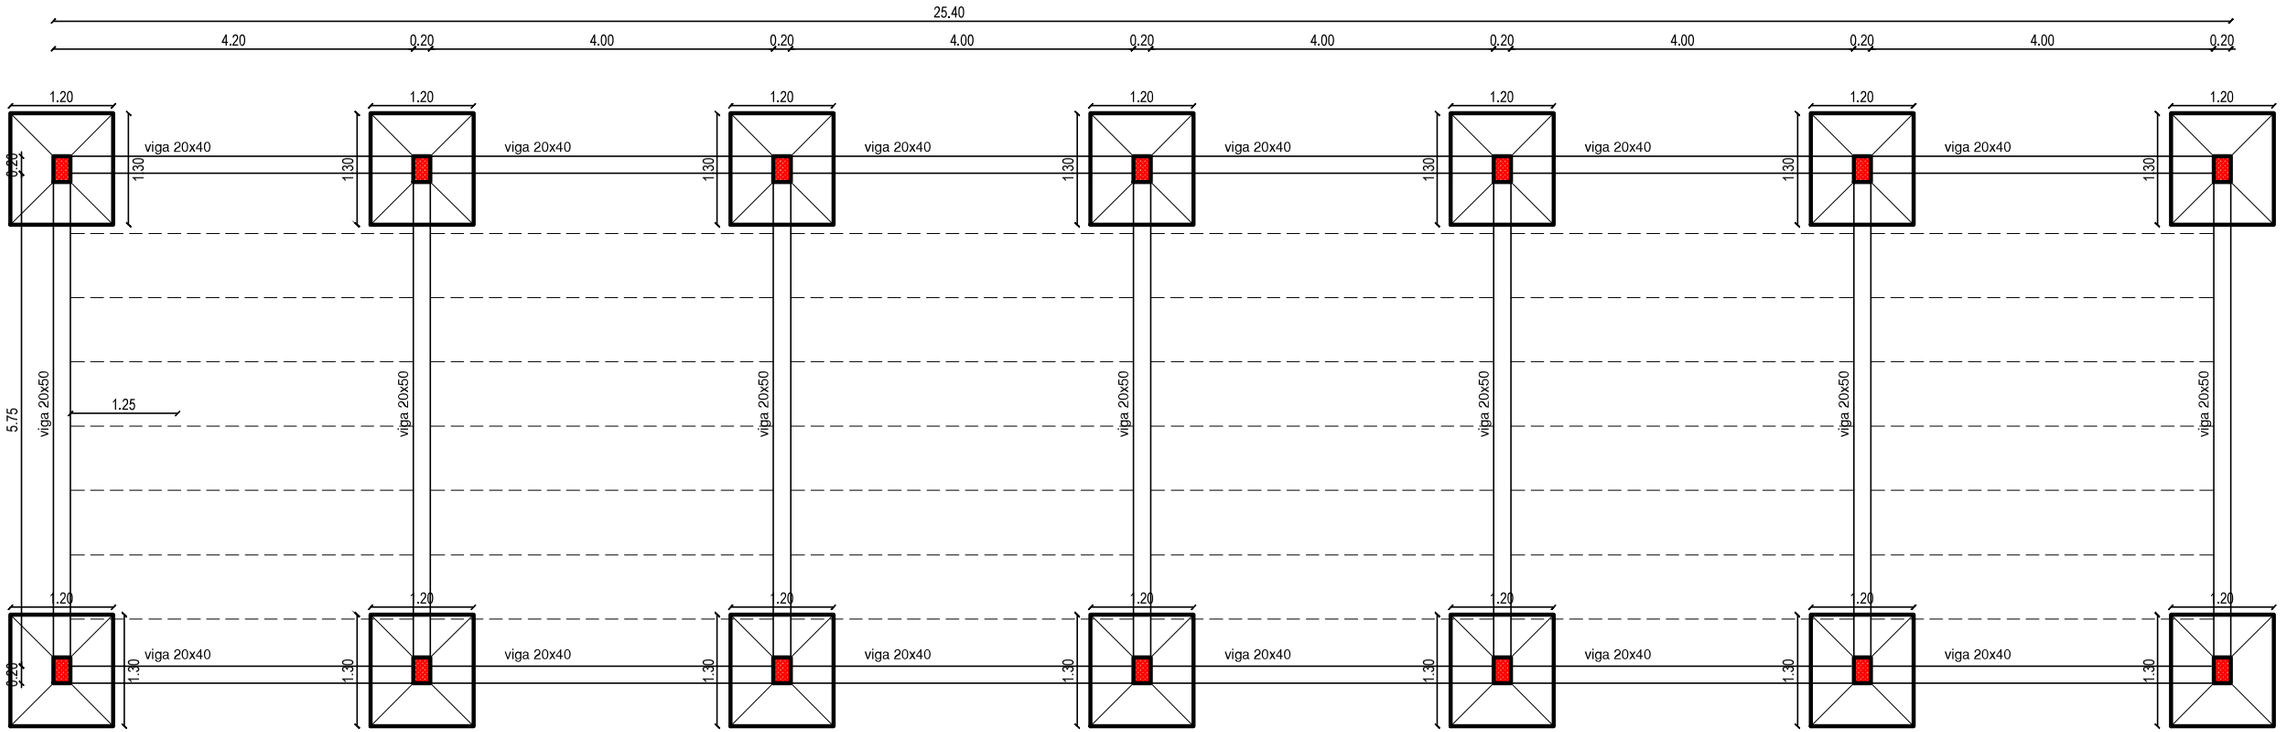

PLANTA ENCOFRADO
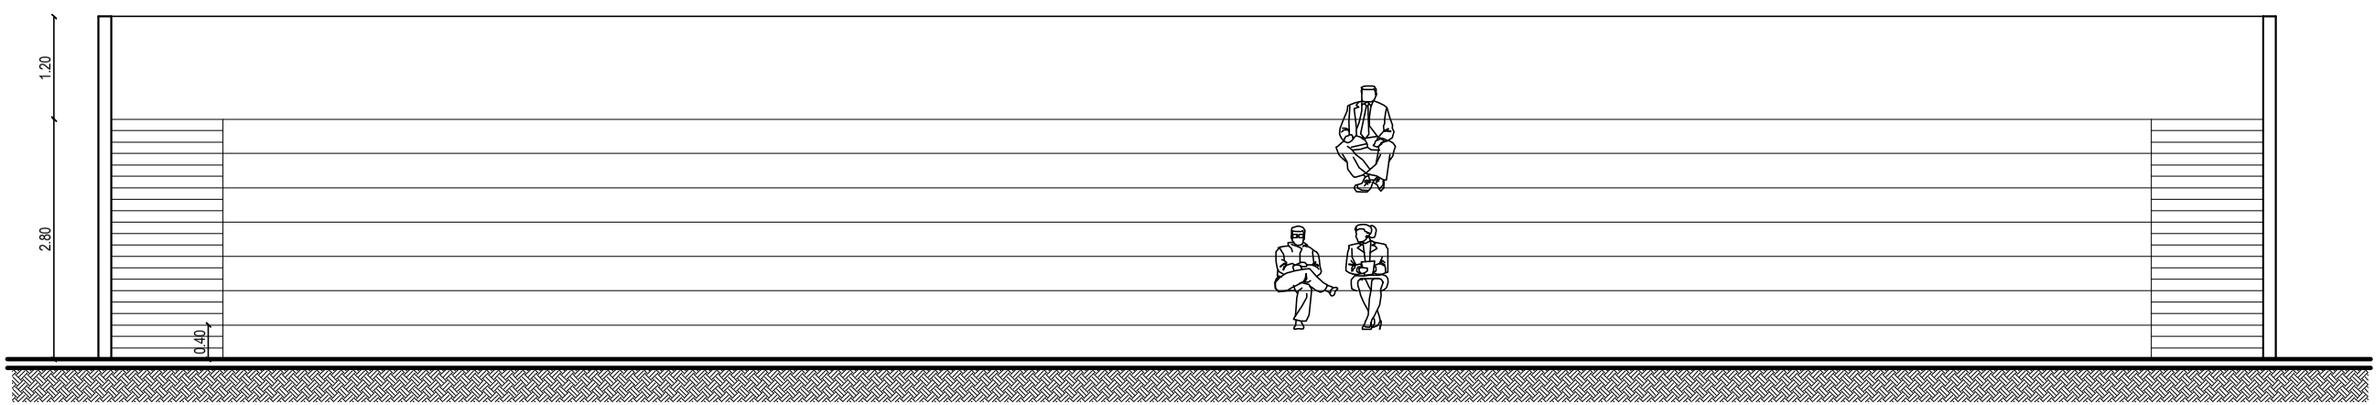
escala 1/100