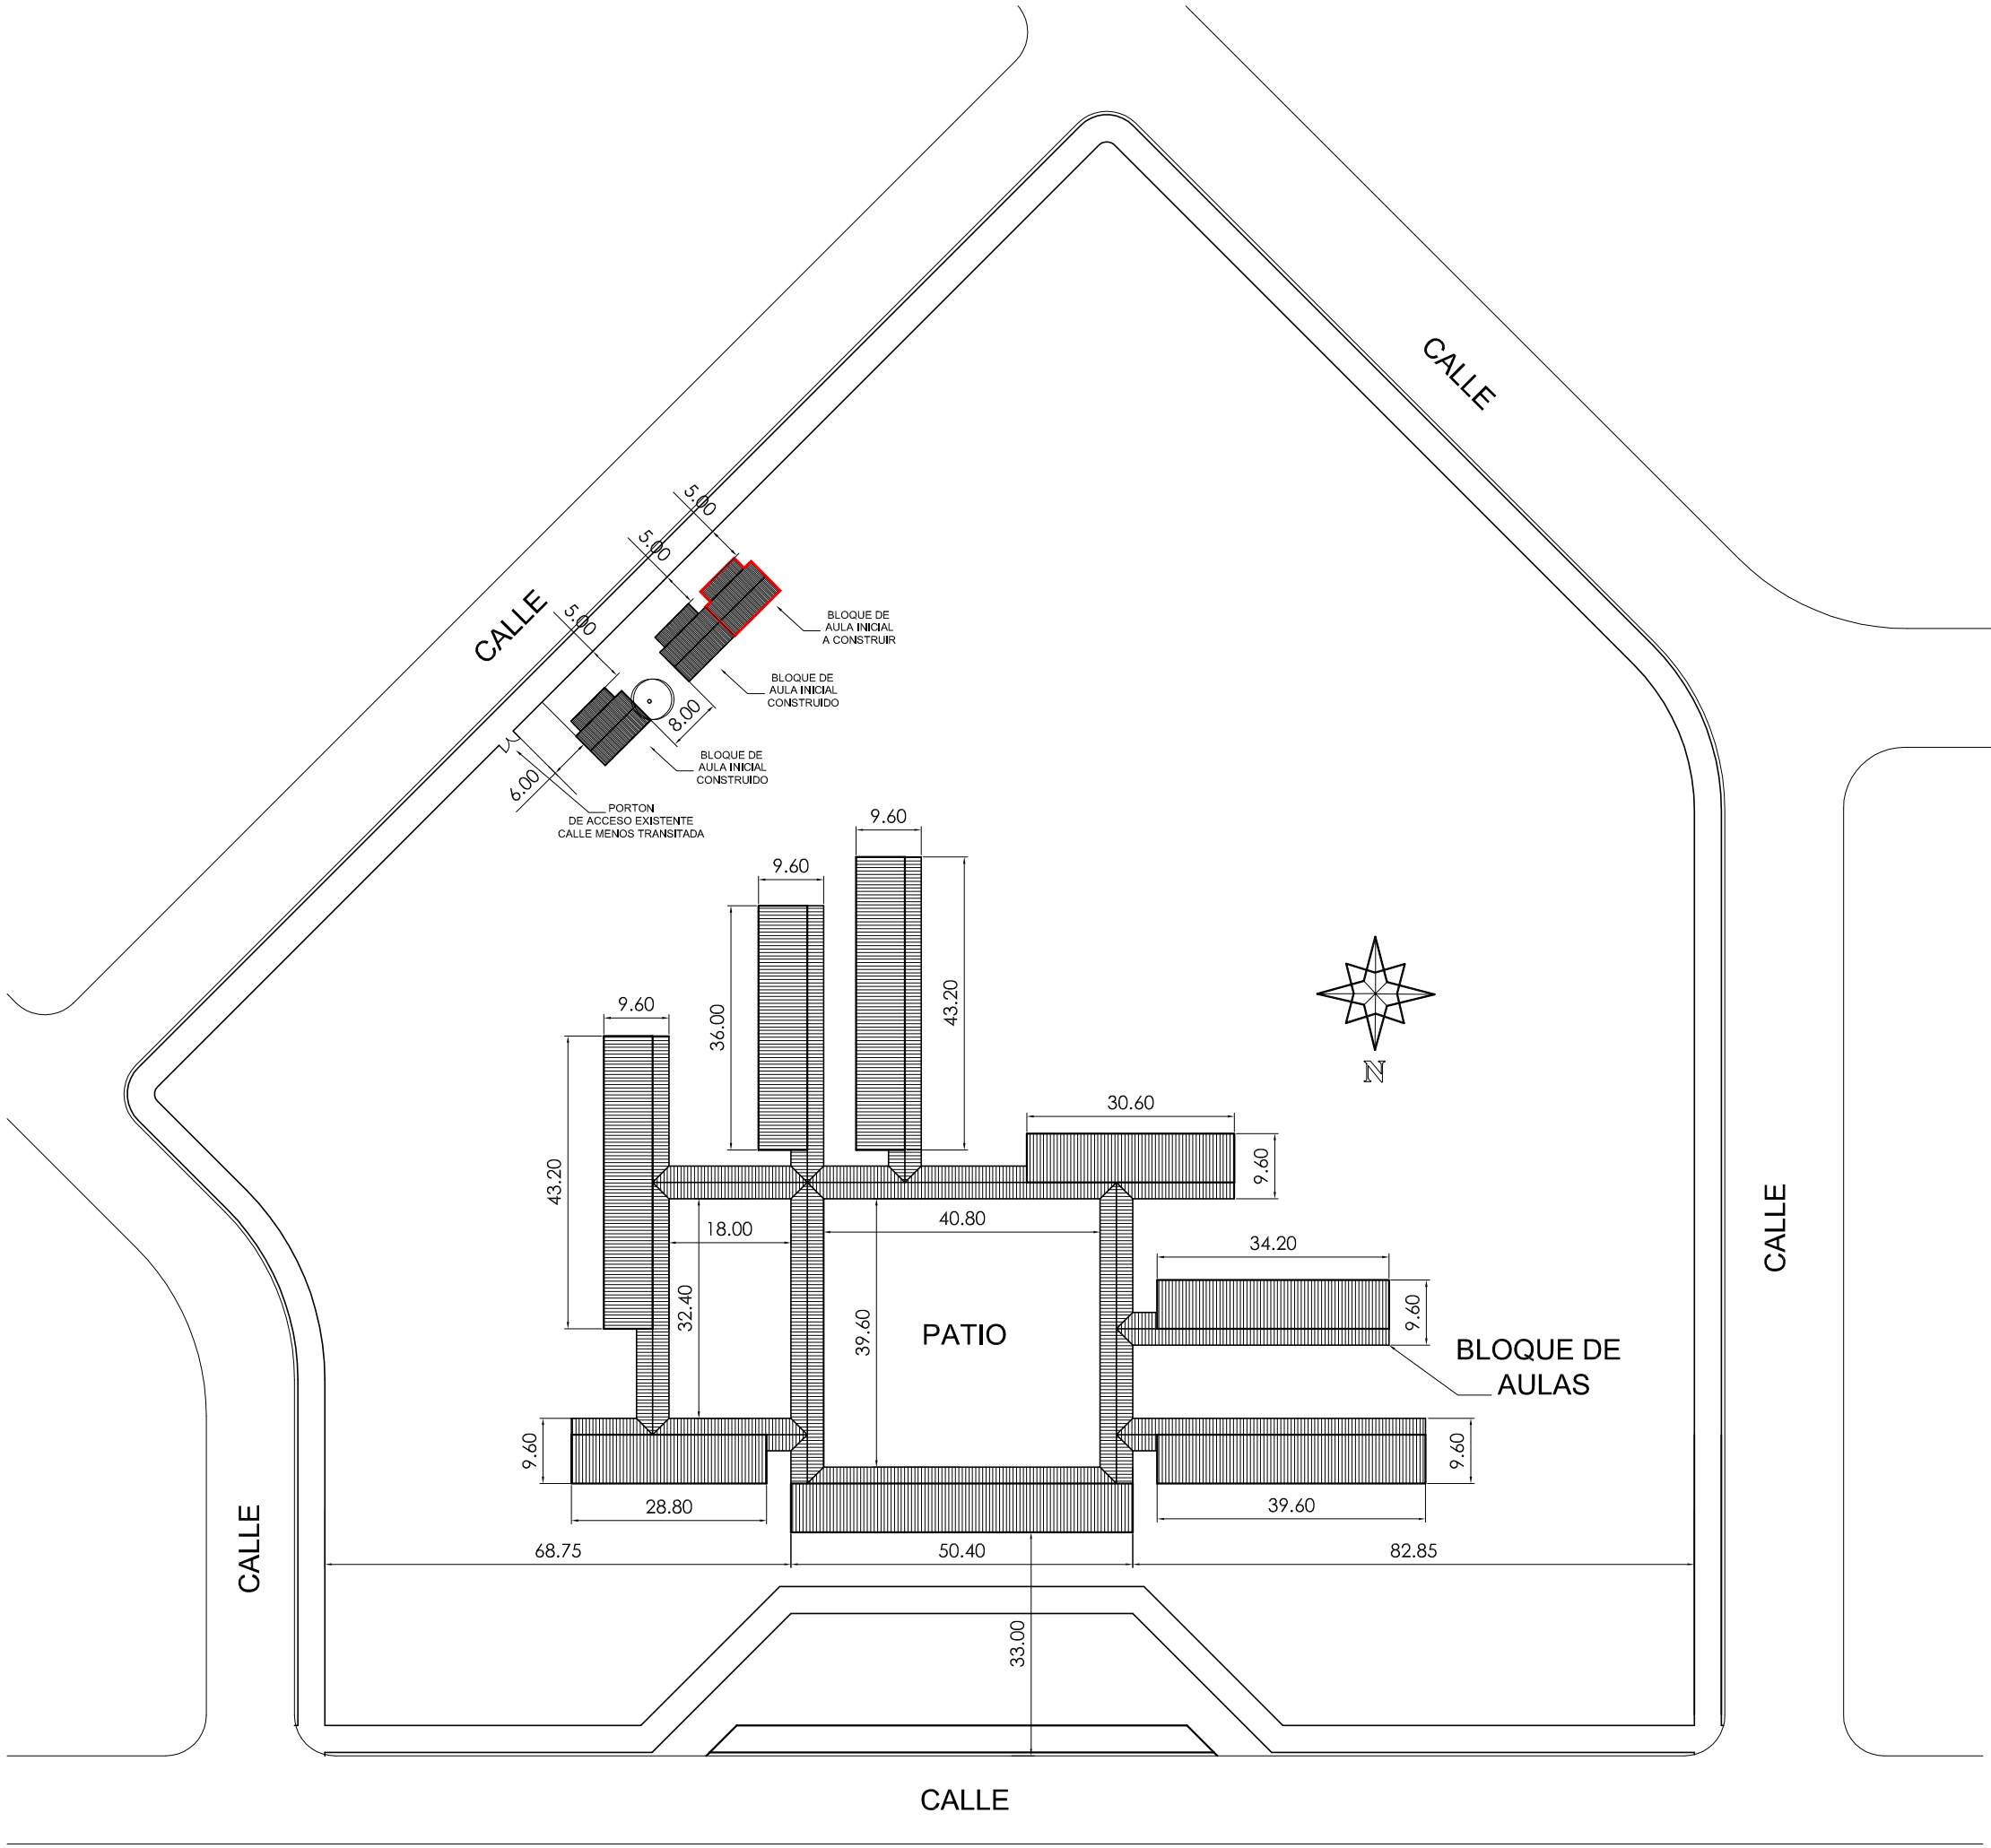


PLANTA DE UBICACION

E s c: 1:1000

LAMINA: 1

"CONSTRUCCION DE AULA NIVEL INICIAL
ESC. BASICA Nº1915 AGUSTIN PIO BARRIOS - Bº MIL VIVIENDAS"

MUNICIPALIDAD DE AYOLAS

Marzo 2016

Mara L. González Cabrera
Reg. M.O.P.C Nº 2049