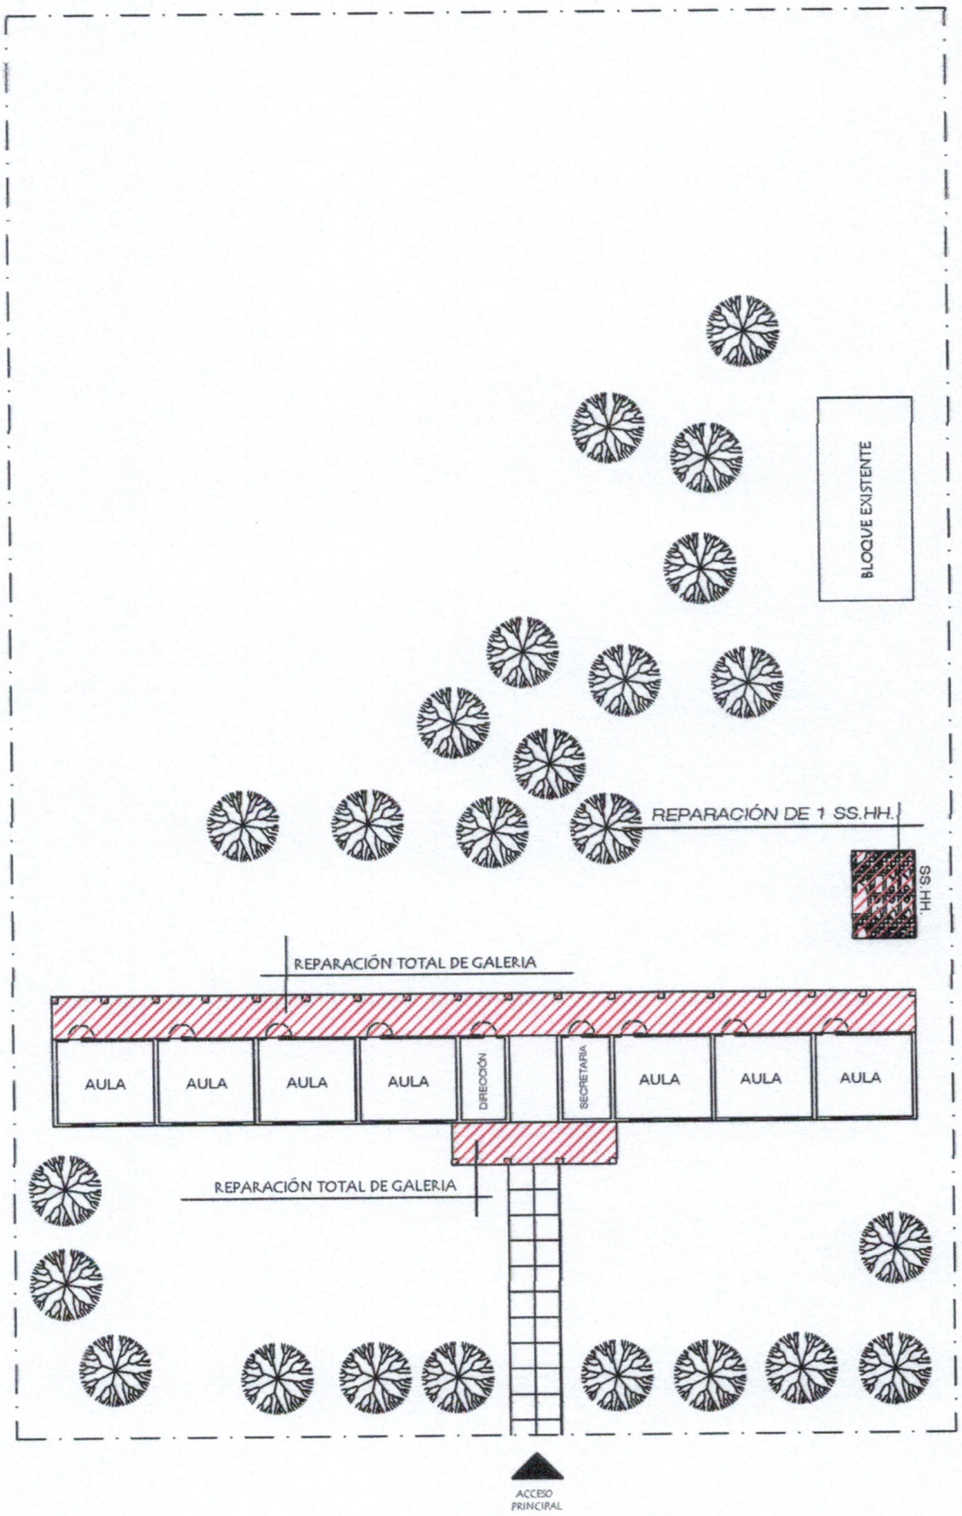

MUNICIPALIDAD DE SAN JOSÉ OBRERO

02

INSTITUCIÓN: COLEGIO NACIONAL ALFONSO TRANQUERA - SAN JOSÉ OBRERO - DPTO. CORDILLERA - FONACIDE 2017

PROYECTO: INTERVENCIÓN 1: REPARACIÓN DE GALERÍA DE BLOQUE DE 8 AULAS.
INTERVENCIÓN 2: REPARACIÓN DE SS.HH.

PLANTA GENERAL DE CONJUNTO

ESC. 1/500

JULIO 2017

Julio C. Sánchez
Pat. Prof. N° 16-628

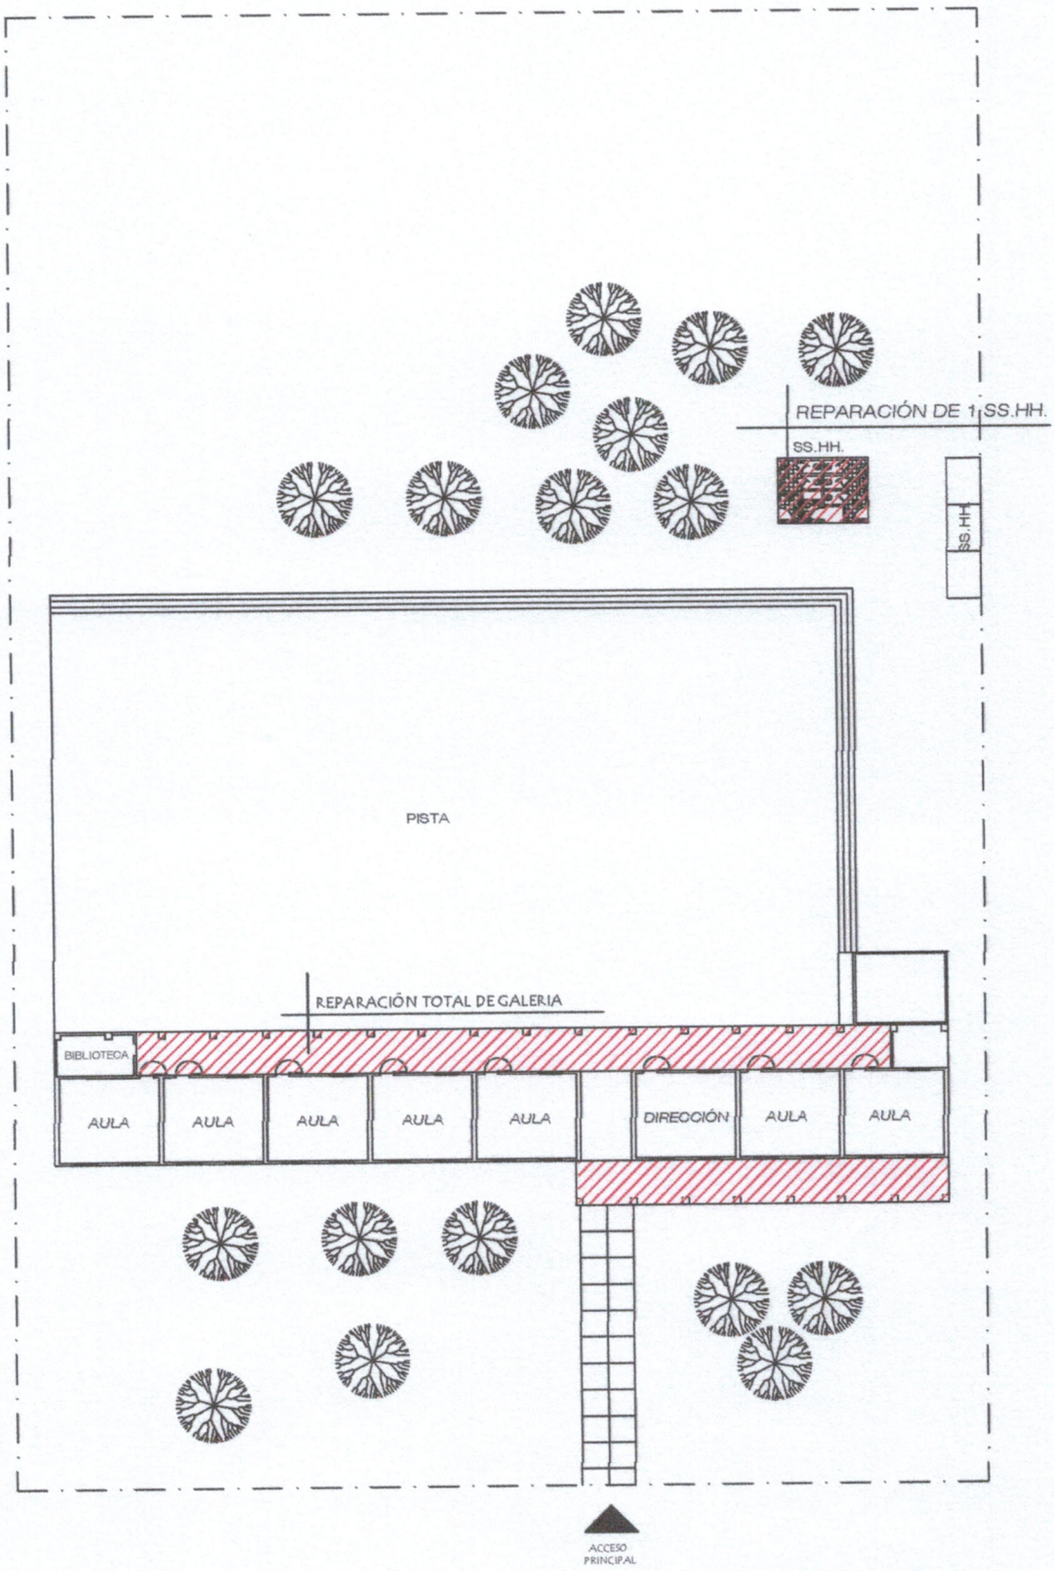

MUNICIPALIDAD DE SAN JOSÉ OBRERO

02

INSTITUCIÓN: COLEGIO NACIONAL SAN JOSÉ OBRERO - SAN JOSÉ OBRERO - DPTO. CORDILLERA - FONACIDE 2017

PROYECTO: INTERVENCIÓN 1: REPARACIÓN DE GALERÍA DE BLOQUE DE 6 AULAS.
INTERVENCIÓN 2: REPARACIÓN DE SS.HH.

PLANTA GENERAL DE CONJUNTO

ESC. 1:500

Ing. Julio C. Sánchez
Reg. Prof. N° 16.628

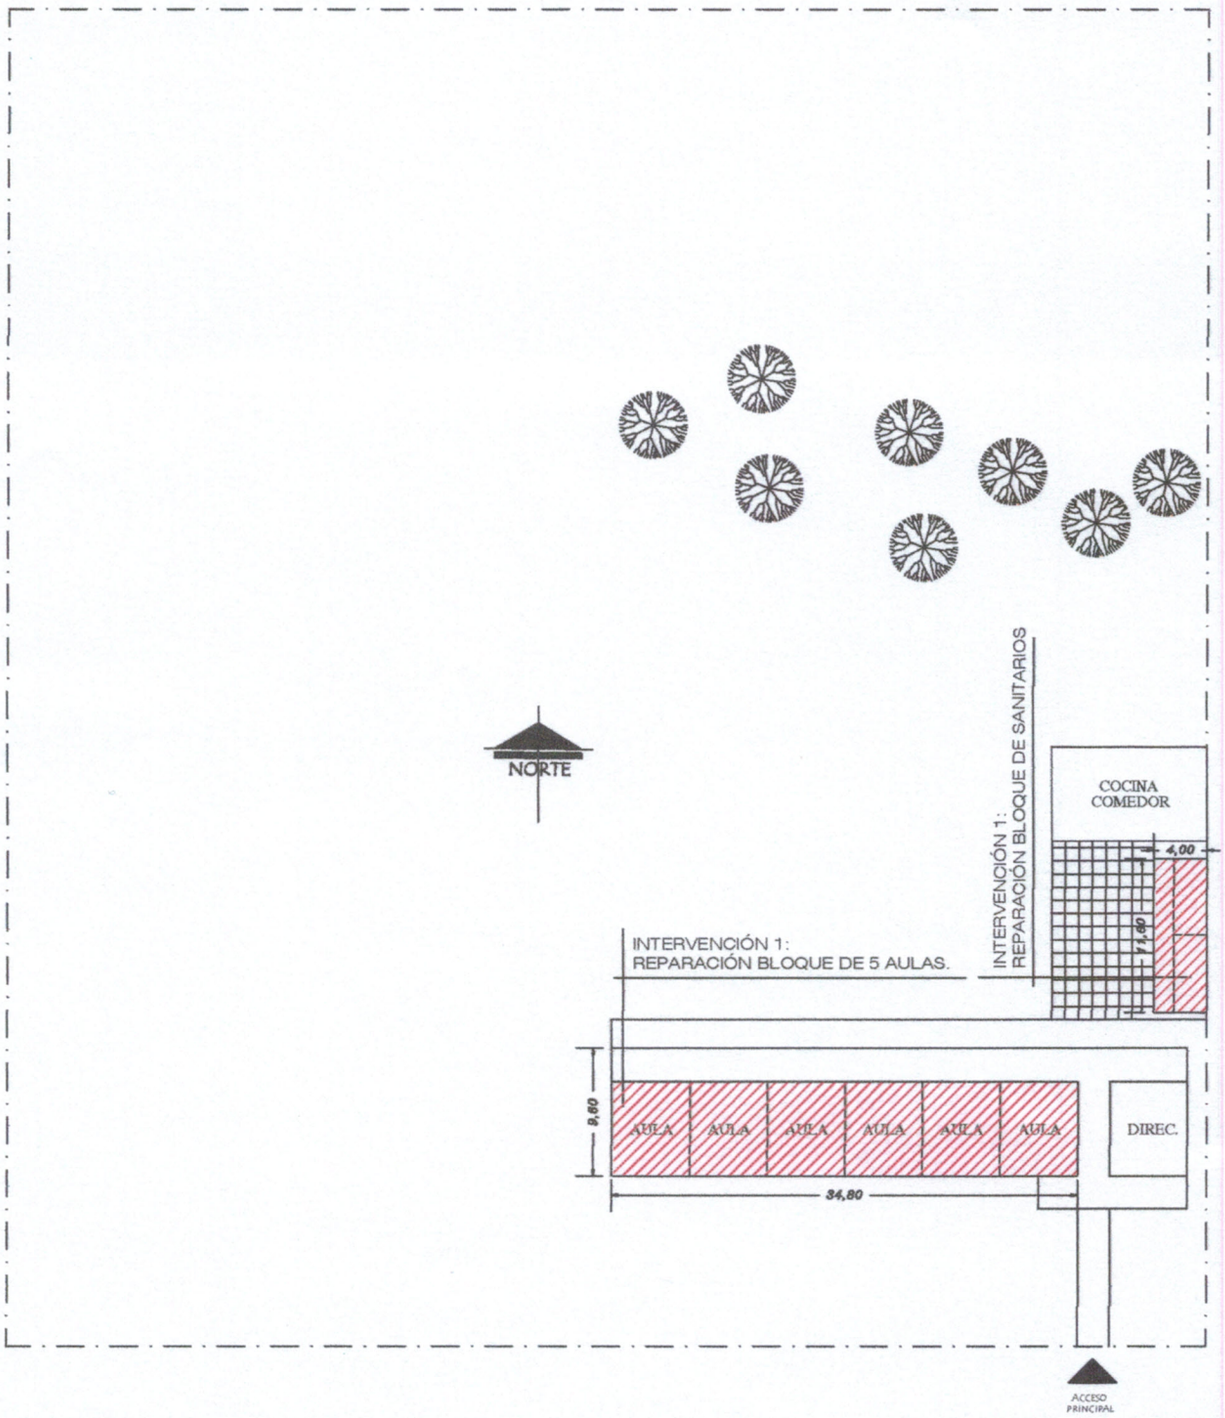

MUNICIPALIDAD DE SAN JOSÉ OBRERO

02

INSTITUCIÓN: ESC. BÁS. N°331 ALFREDO JAVIER CHÁVEZ - SAN JOSÉ OBRERO - DPTO. CORDILLERA - FONACIDE 2017

PROYECTO: INTERVENCIÓN 1: REPARACIÓN BLOQUE DE 5 AULAS. INTERVENCIÓN 2: REPARACIÓN DE SS.HH.	PLANTA GENERAL DE CONJUNTO	ESC. 1/500

JULIO 2017