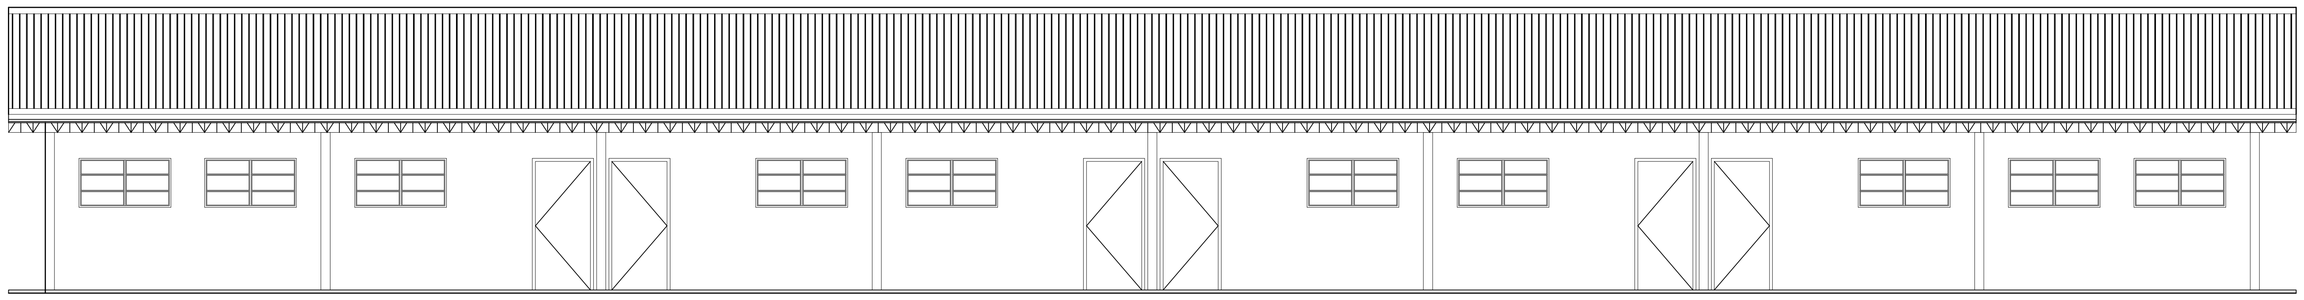

FACHADA PRINCIPAL
escala: _____ 1:50

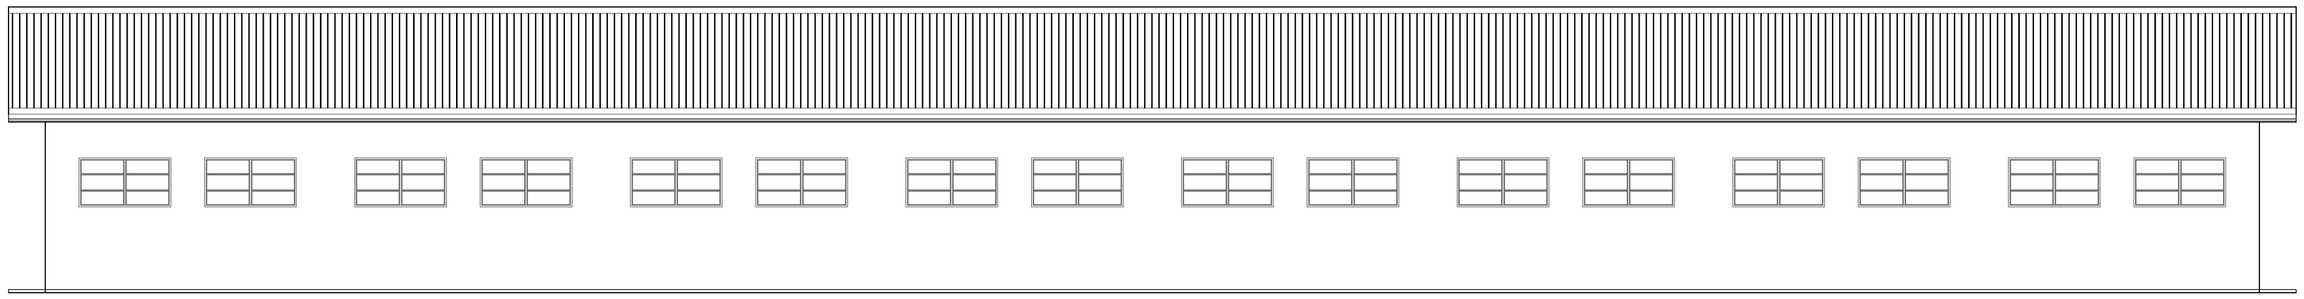

FACHADA POSTERIOR
escala: _____ 1:50

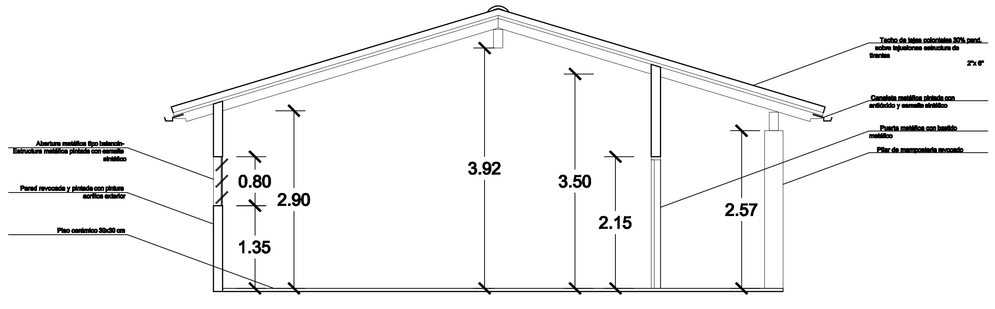

CORTE
escala: _____ 1:50

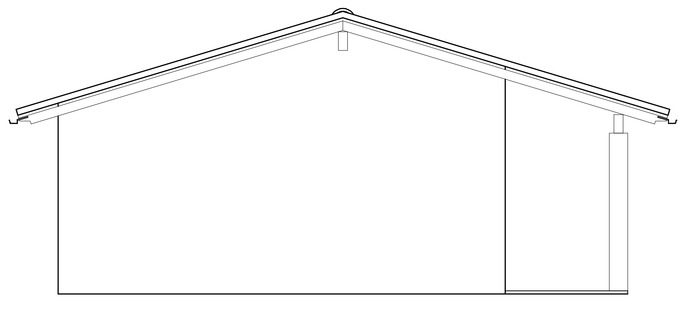

FACHADA LATERAAL
escala: _____ 1:50

UNIVERSIDAD NACIONAL DEL ESTE RECTORADO DE LA UNE	FACHADAS Y CORTES	Escala:	PROYECTO	BLOQUE DE AULAS TIPO
BLOQUE DE AULAS STA RITA		1:50	FACHADAS Y CORTES Esc. 1/50.-	
			CONSULTOR: LACR CONSULTORIA & CONSTRUCCIONES	NOMBRE: Luis Alberto Coronel Raina, arq. / FECHA: AT-01
				LAMINA No.