MUNICIPALIDAD DE ITAPÚA POTY

Calle 6 Agosto y San Juan Bautista Tel.: (0764) 20303: Itapúa. Paraguay

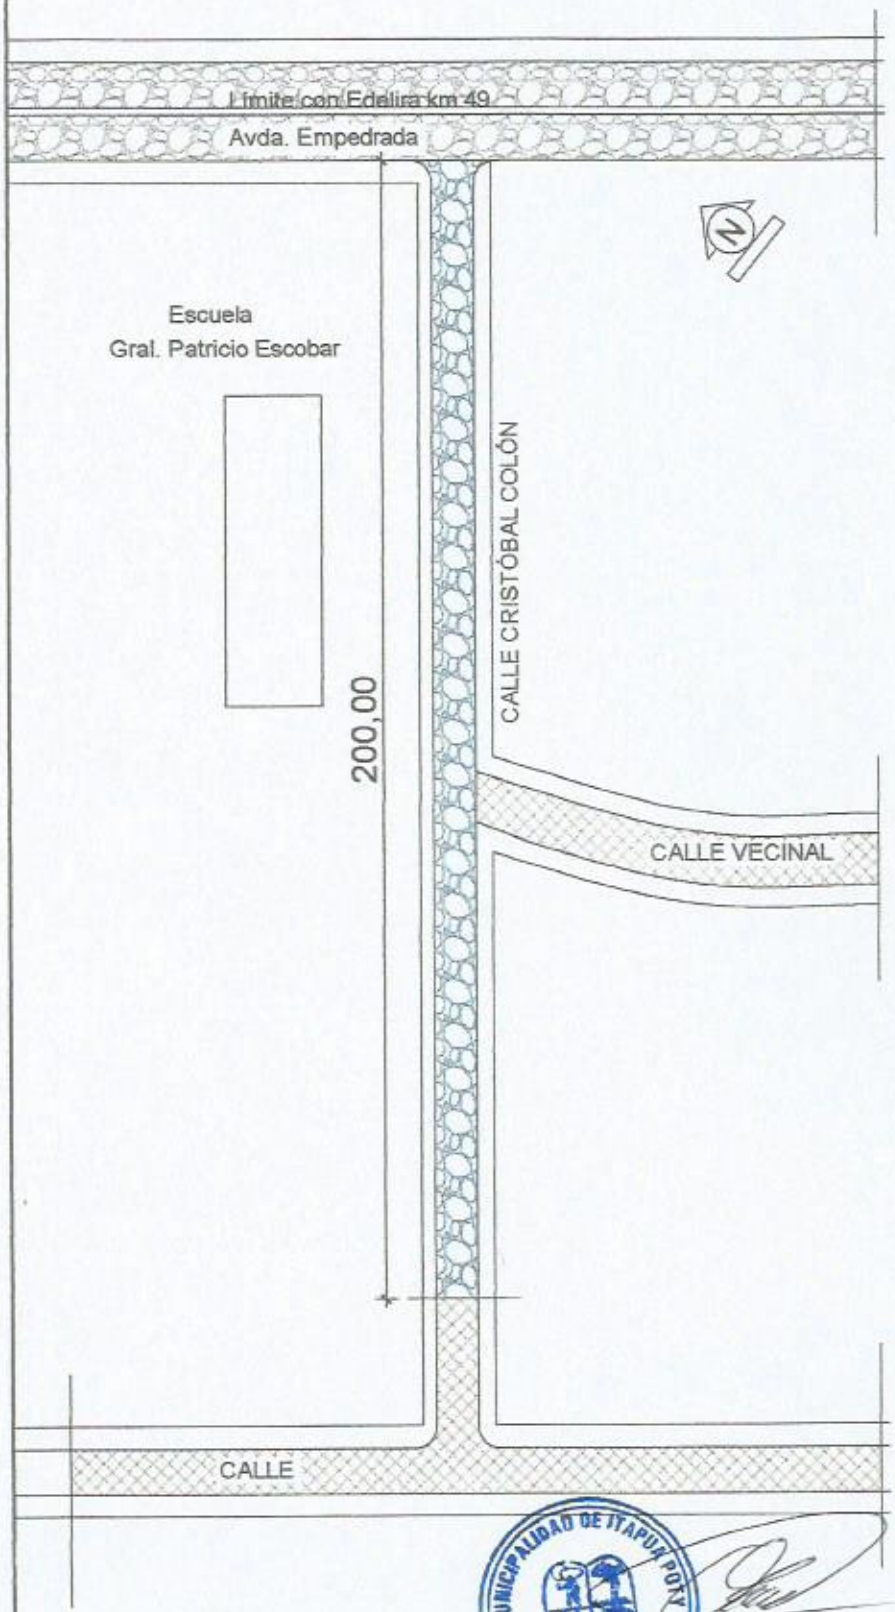

CAPA ASFALTICA AÑO 2.013

CALLE DE TIERRA

EMPEDRADO A REALIZAR AÑO 2.014

EMPEDRADO EXISTENTE

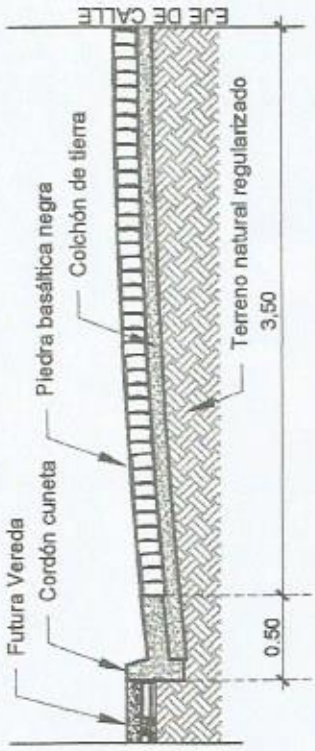

CORTE ESC.: 1/50

PAVIMENTO
1.600 m2

ESC.: 1/1250

LOTE: 2

INTENDENTE M.I.P.
SR. MAURO ESCALANTE

PROYECTISTA:
Arq. Porfirio Vázquez.

FISCALIZACIÓN

PROYECTO: PAVIMENTO TIPO EMPEDRADO	UBICACION: Calle Cristobal Colón. Itapúa Poty km 49.	PROPUESTA: INTENDENCIA MUNICIPAL	LAMINA: PLANO DE SECTOR
PROYECTISTA: Arq. Porfirio Vázquez	ASESOR DE OBRAS:	FISCALIZACIÓN:	ESCALA: 1/2.000 FECHA:21/04/14