PASARELA DE CIRCULACION PEATONAL DENTRO DEL DISTRITO.
CASCO URBANO.

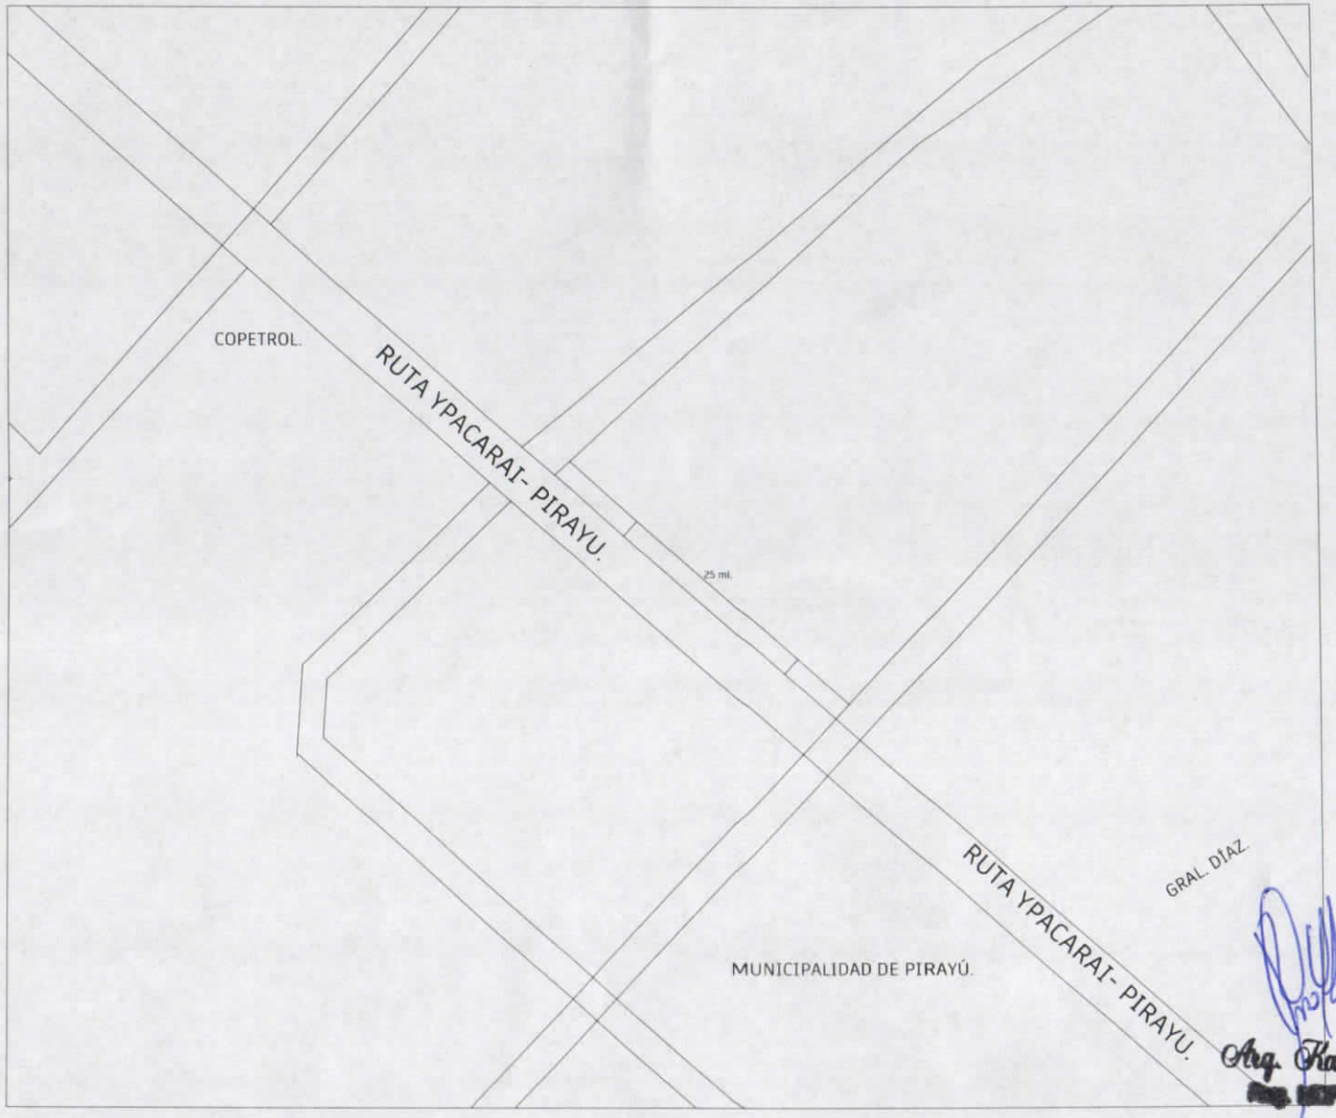

Arq. Katerine Solís
Reg. [illegible]PC Nº 3.722

PASARELA DE CIRCULACION PEATONAL DENTRO DEL DISTRITO.

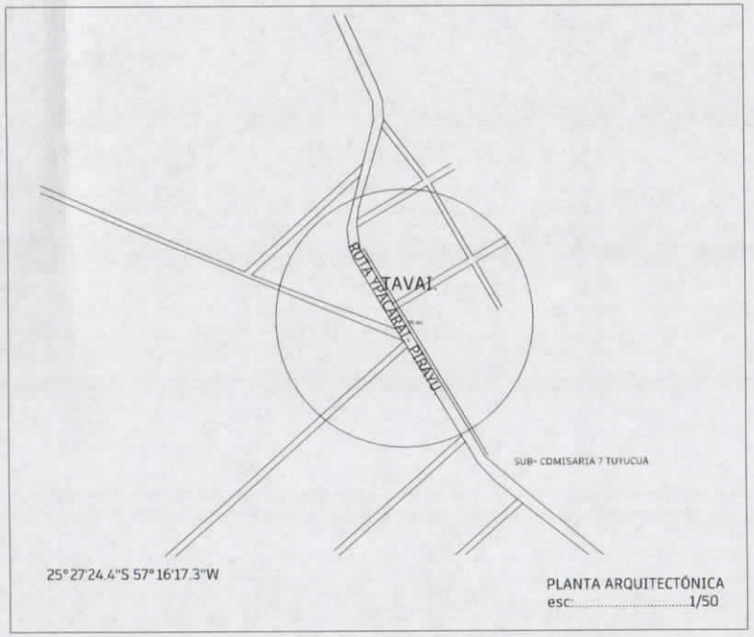

PLANTA ARQUITECTÓNICA
esc:.....1/50

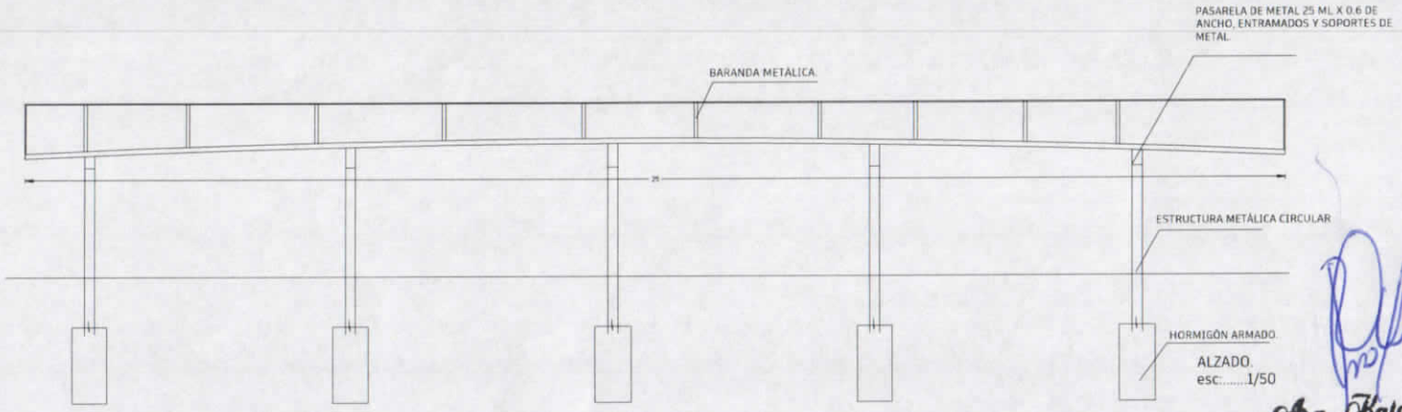

ALZADO.
esc:.....1/50

Arq. Katerine Solís
Reg. MOPC N° 3.722