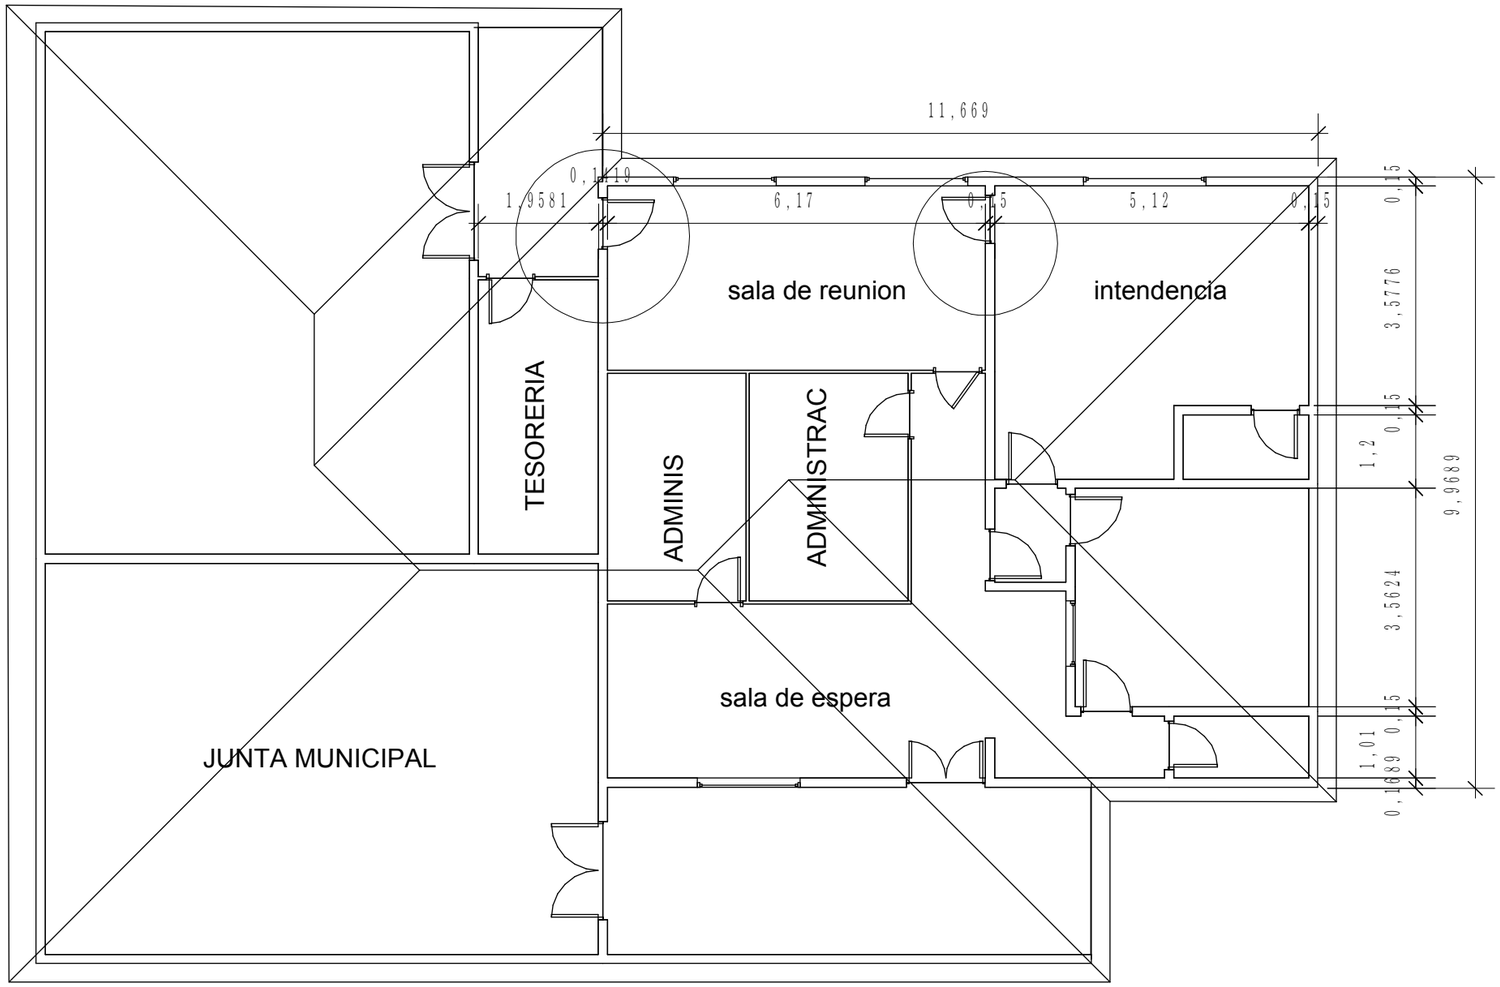

PLANTA ALTA

MUNICIPALIDAD NUEVA ALBORADA

NORTE:

PROYECTO :

Refacción y Ampliación de la Municipalidad de Nueva Alborada

ESCALA :

1/50

FISCAL DE OBRA: ARQ. HUGO VAZQUEZ