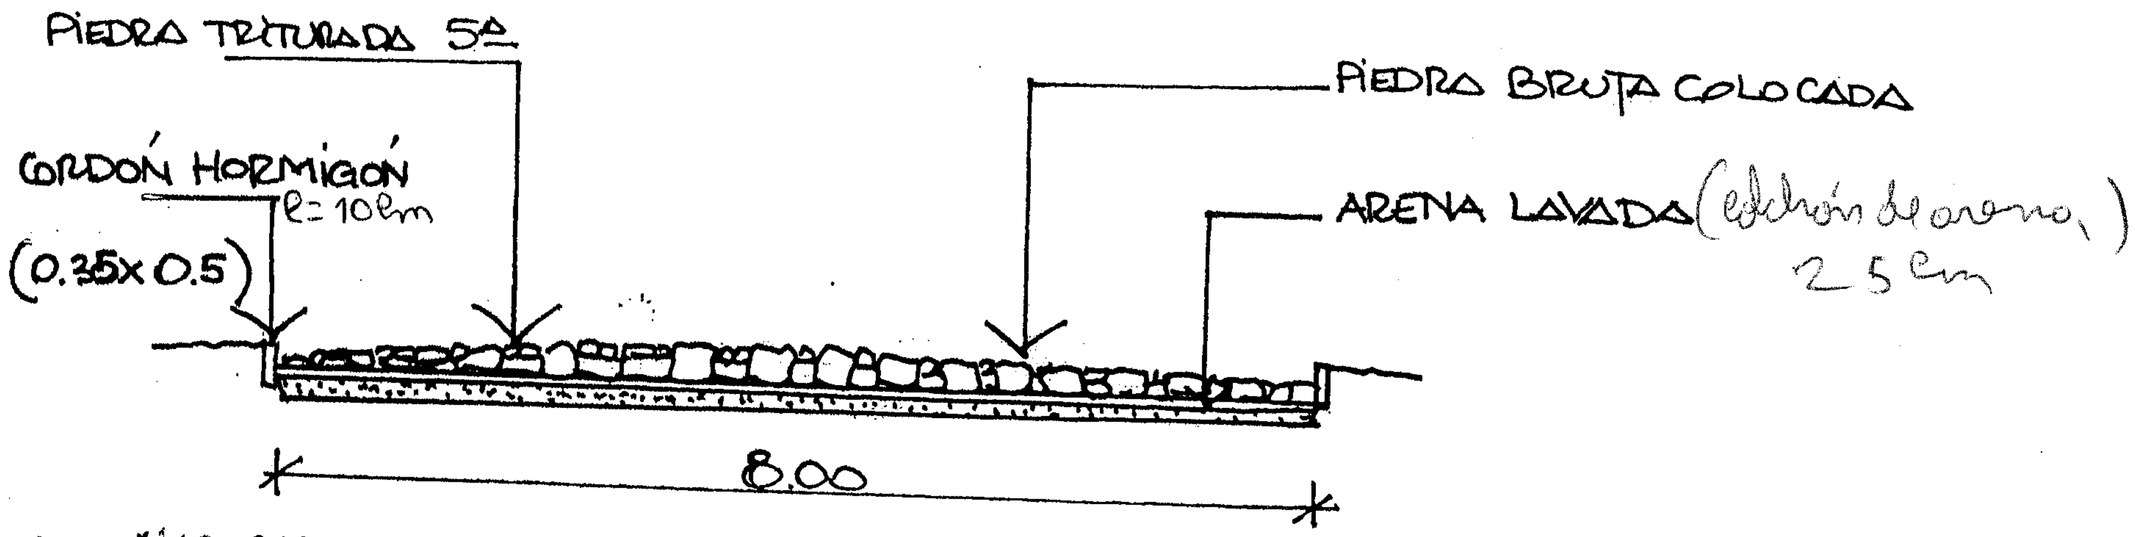

Largo: 140 m
Ancho: 8 m
Superficie: 1120 m²
Dirección: Gral. Resquín entre Gral. Lamaniego y Avda. Juana María de Lara

Cayo Daniel Mendoza
Encargado de Obras y Servicios

Corte transversal

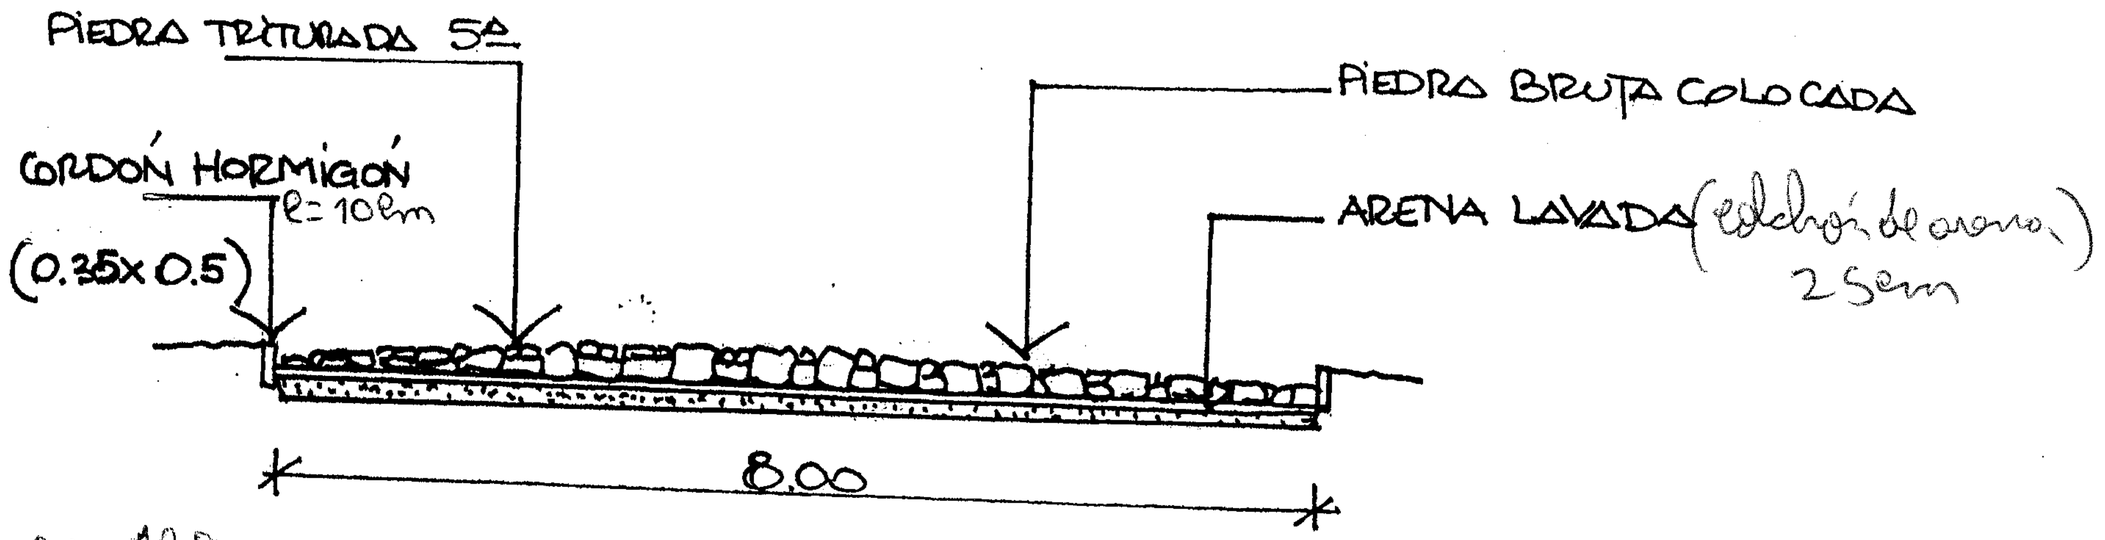

Largo: 189 m
Ancho: 8 m
Superficie: 1512 m²
Dirección: Gral. Díaz entre Gral. Garay y Gral. Pesqueira

Cayo Daniel Mendoza
Encargado de Obras y Servicios

MUNICIPALIDAD DE SAN PEDRO DE YGUAZÚ
OBRAS Y SERVICIOS

Corte transversal

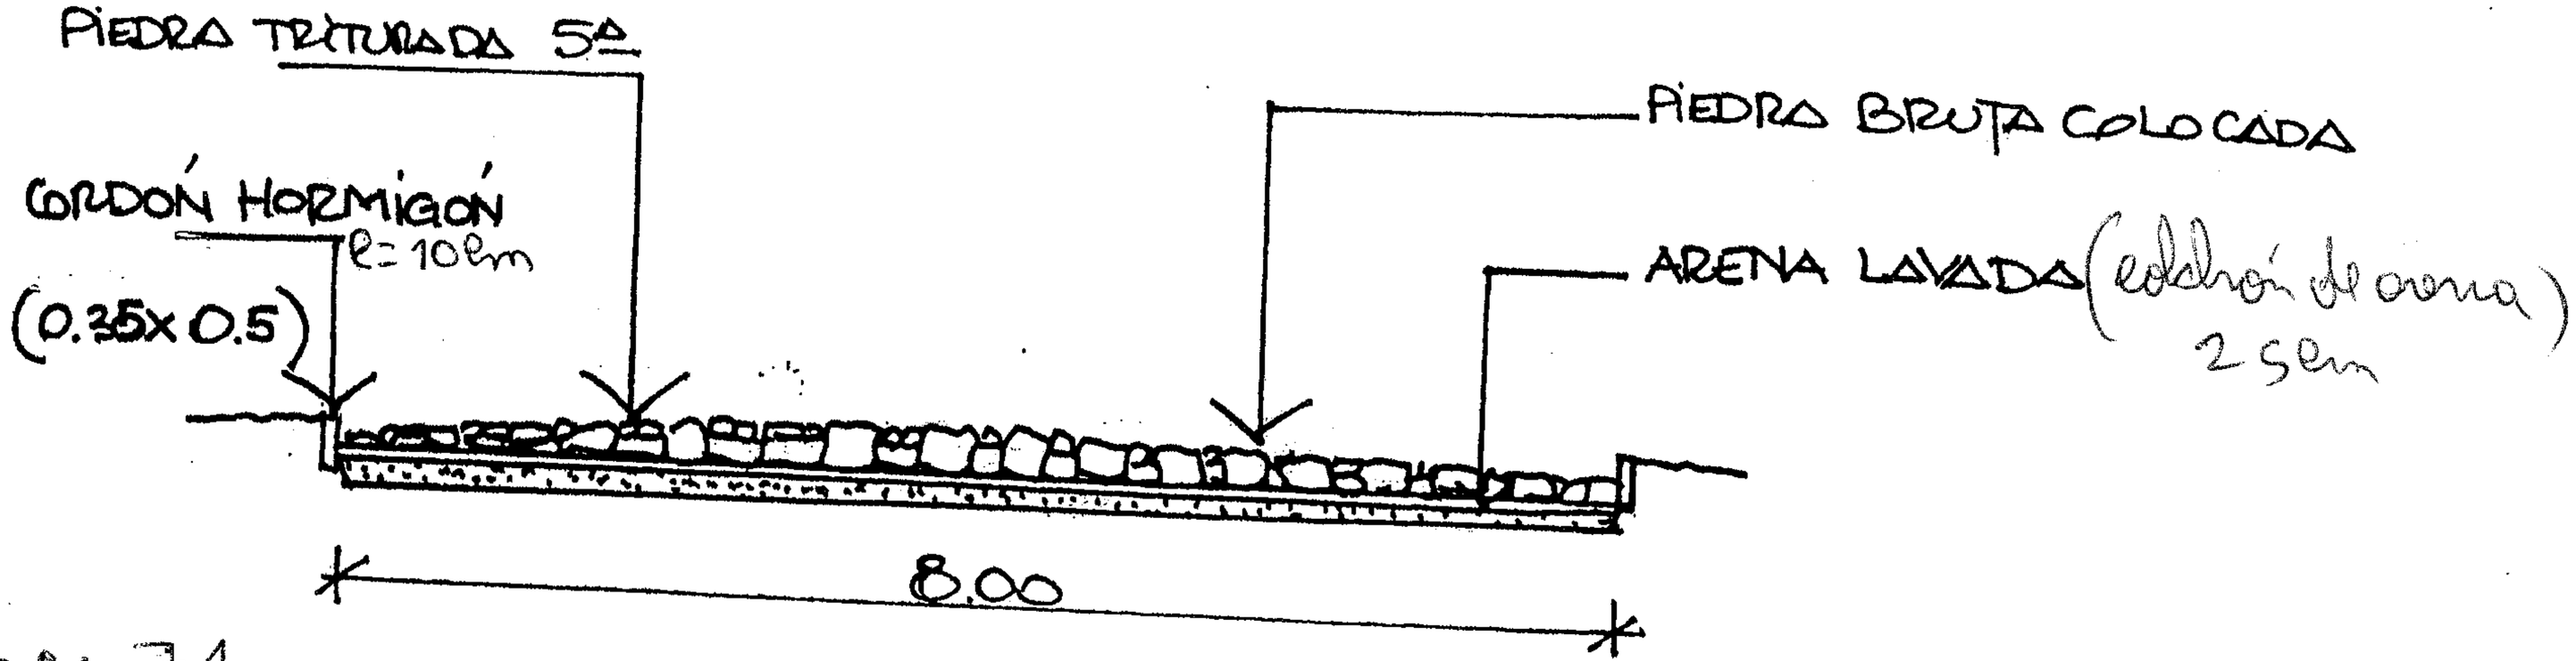

Largo: 71 m
Ancho: 8 m
Superficie: 568 m²
Dirección: Herminio Barrios entre Gral. Caballero y Tte. Rojas Silva

MUNICIPALIDAD DE SAN PEDRO DE YCUAMANDYYU
OBRAS Y SERVICIOS

Cayo Daniel Mendoza
Encargado de Obras y Servicios

Corte transversal

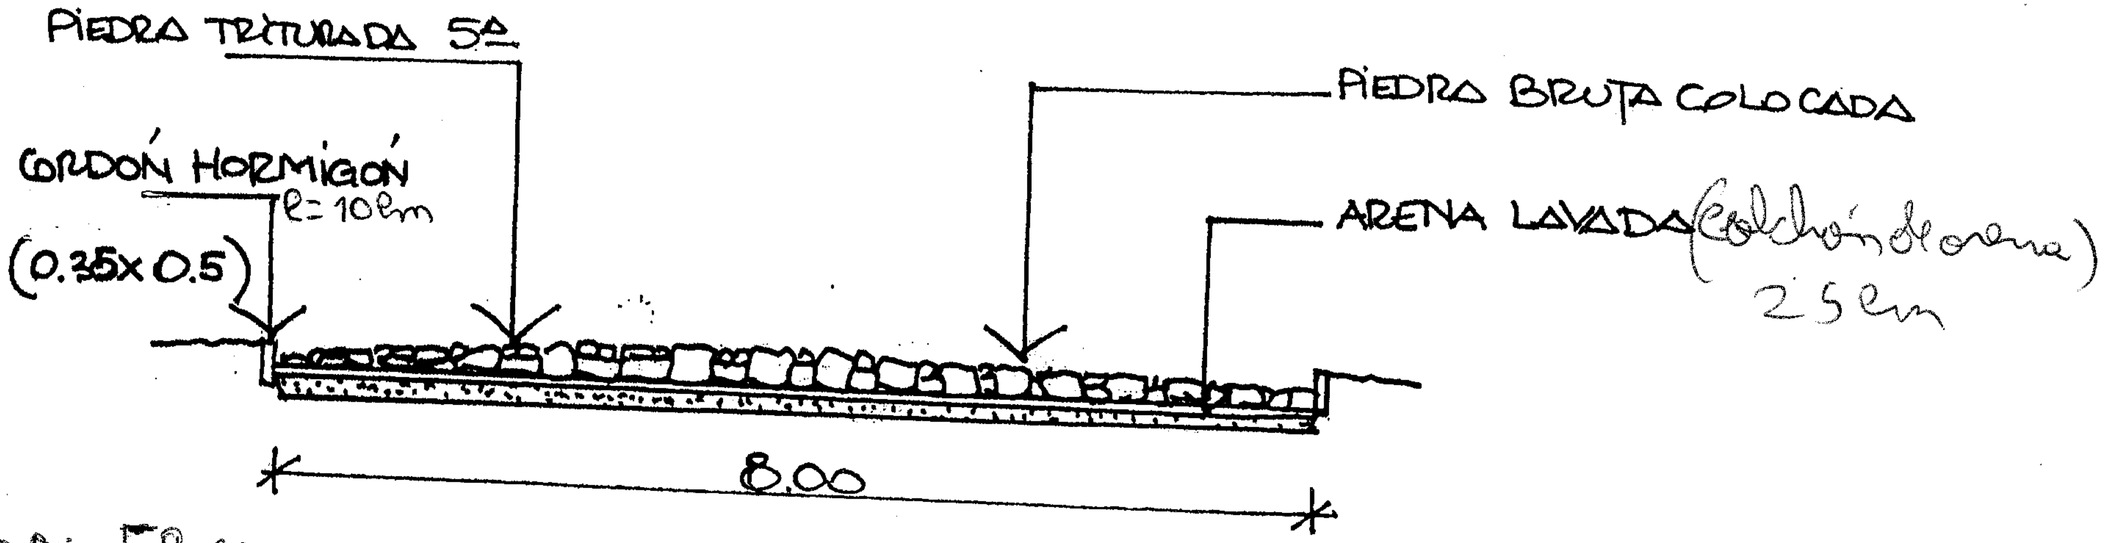

Largo: 59 m
Ancho: 8 m
Superficie: 472 m²
Dirección: Gral. Resquín entre Avda. Juana Manso de Lara y Gral. Díaz

Cayo Daniel Mendoza
Encargado de Obras y Servicios

MUNICIPALIDAD DE SAN PEDRO DE YCUAMANDYYU * OBRAS Y SERVICIOS *

Corte Transversal

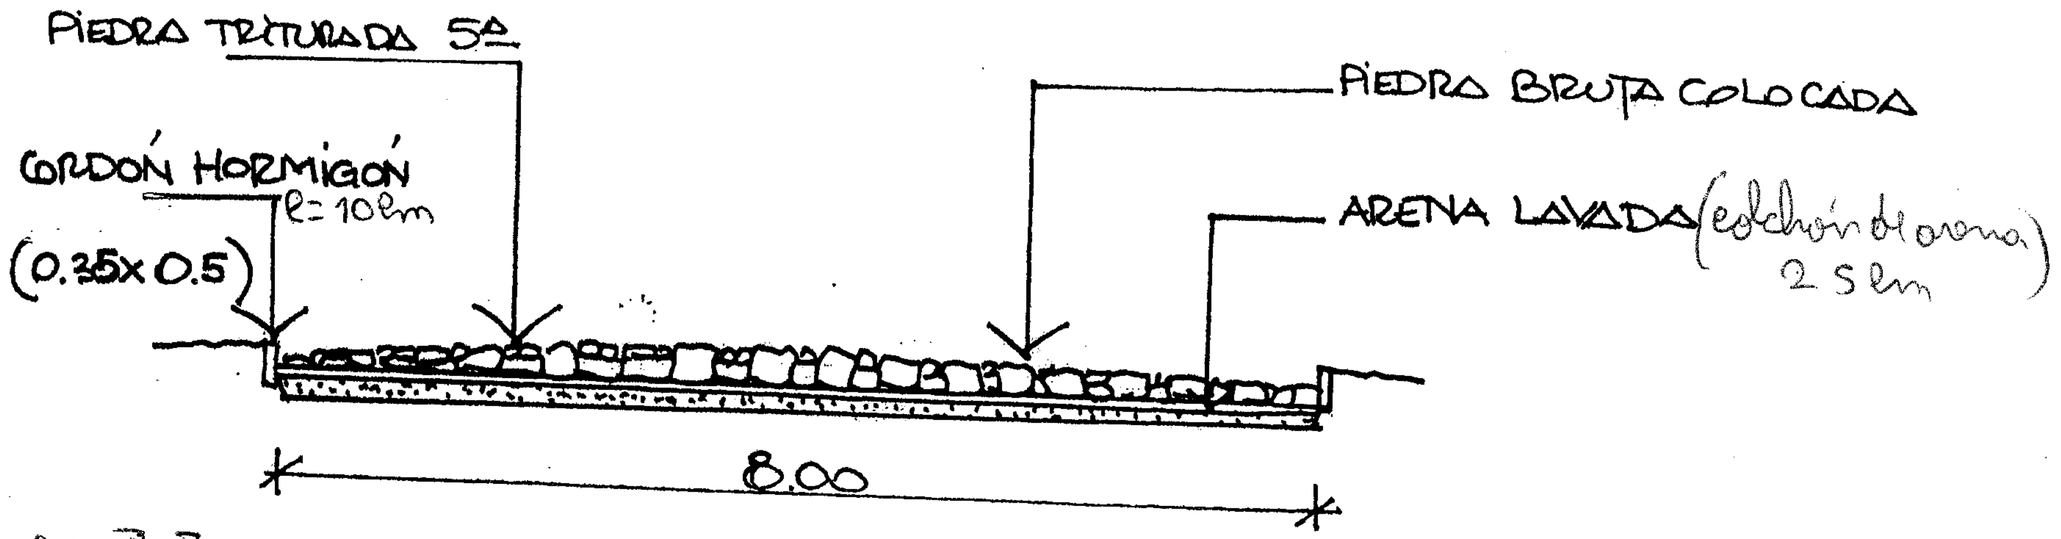

Largo: 77 m
Ancho: 8 m
Superficie: 616 m²
Dirección: Elsa Jacinta Massi entre Braulio Zelada y Gral. Díaz

MUNICIPALIDAD DE SAN PEDRO DE YCUAMANDYYU
OBRAS Y SERVICIOS

Cayo Daniel Merdoza
Encargado de Obras y Servicios

Corte transversal

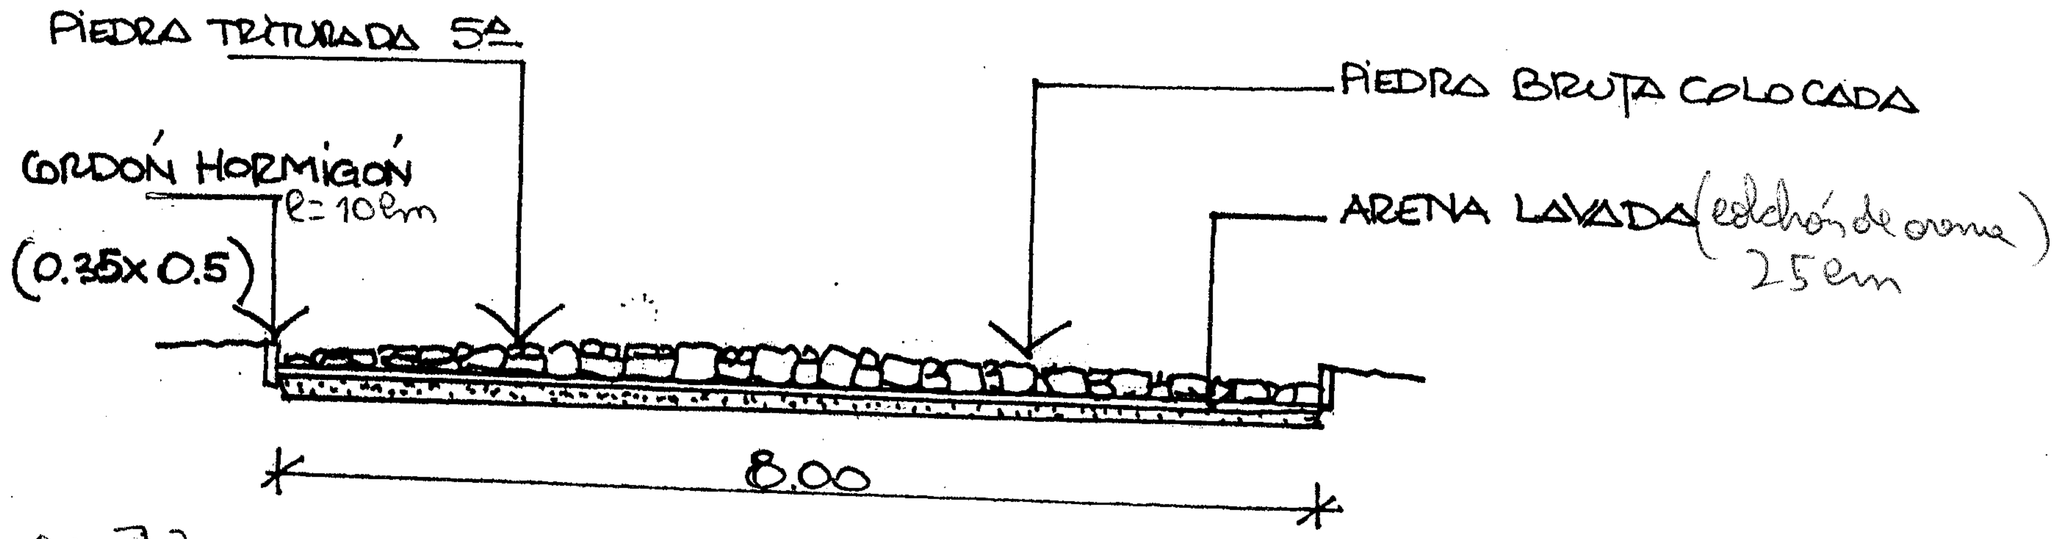

Largo: 73 m
Ancho: 8 m
Superficie: 584 m²
Dirección: Herminio Barrios entre Gral. Caballero y Edna Jacinta Massi.

MUNICIPALIDAD DE SAN PEDRO DE YCUAMANDYYU
OBRAS Y SERVICIOS

Cayo Daniel Mendoza
Encargado de Obras y Servicios

Corte transversal

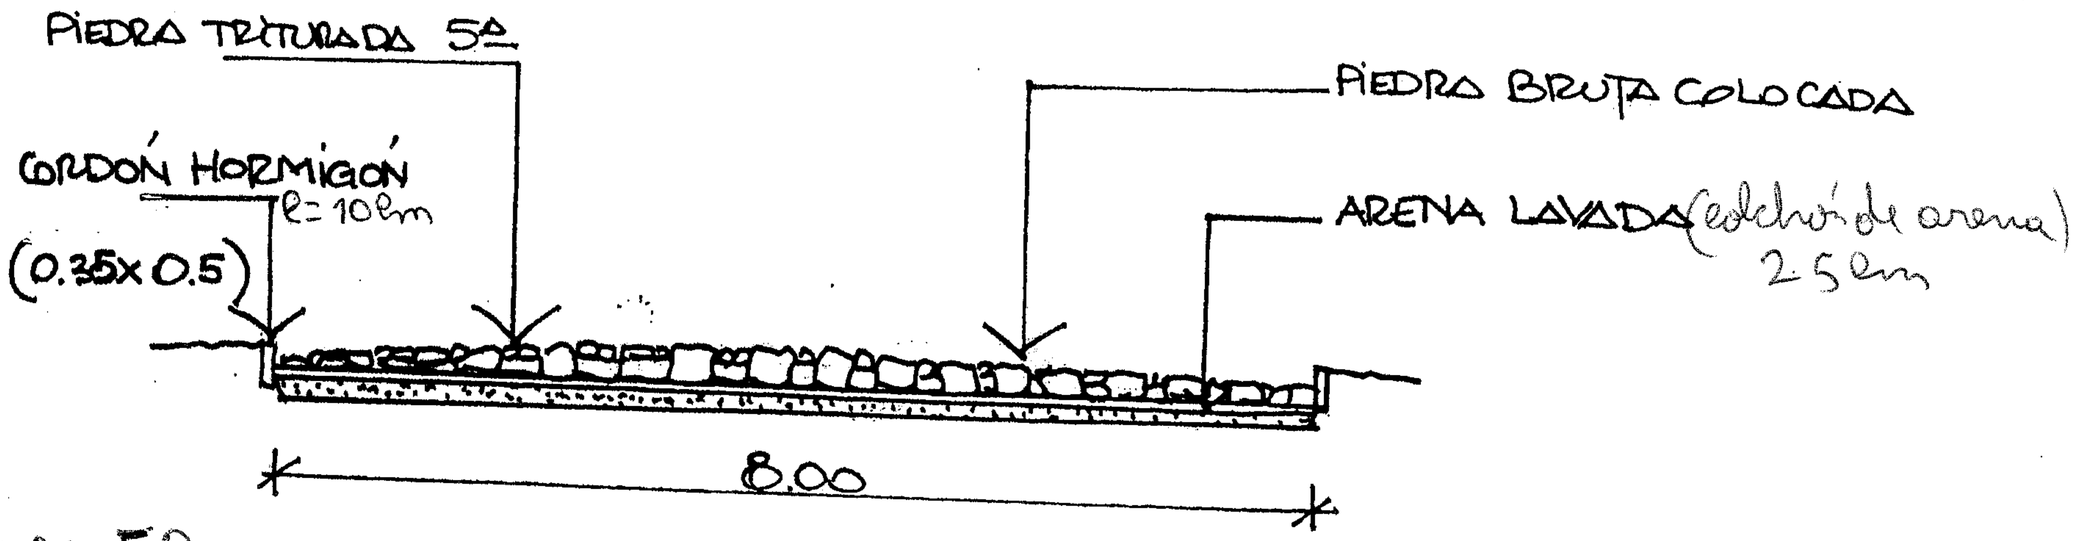

Largo: 50 m
Ancho: 8 m
Superficie: 400 m²
Dirección: Gral. Caballero entre Cerro Cora y Hermenio Barrios

Corte transversal

Gayo Daniel Mendoza
Encargado de Obras y Servicios

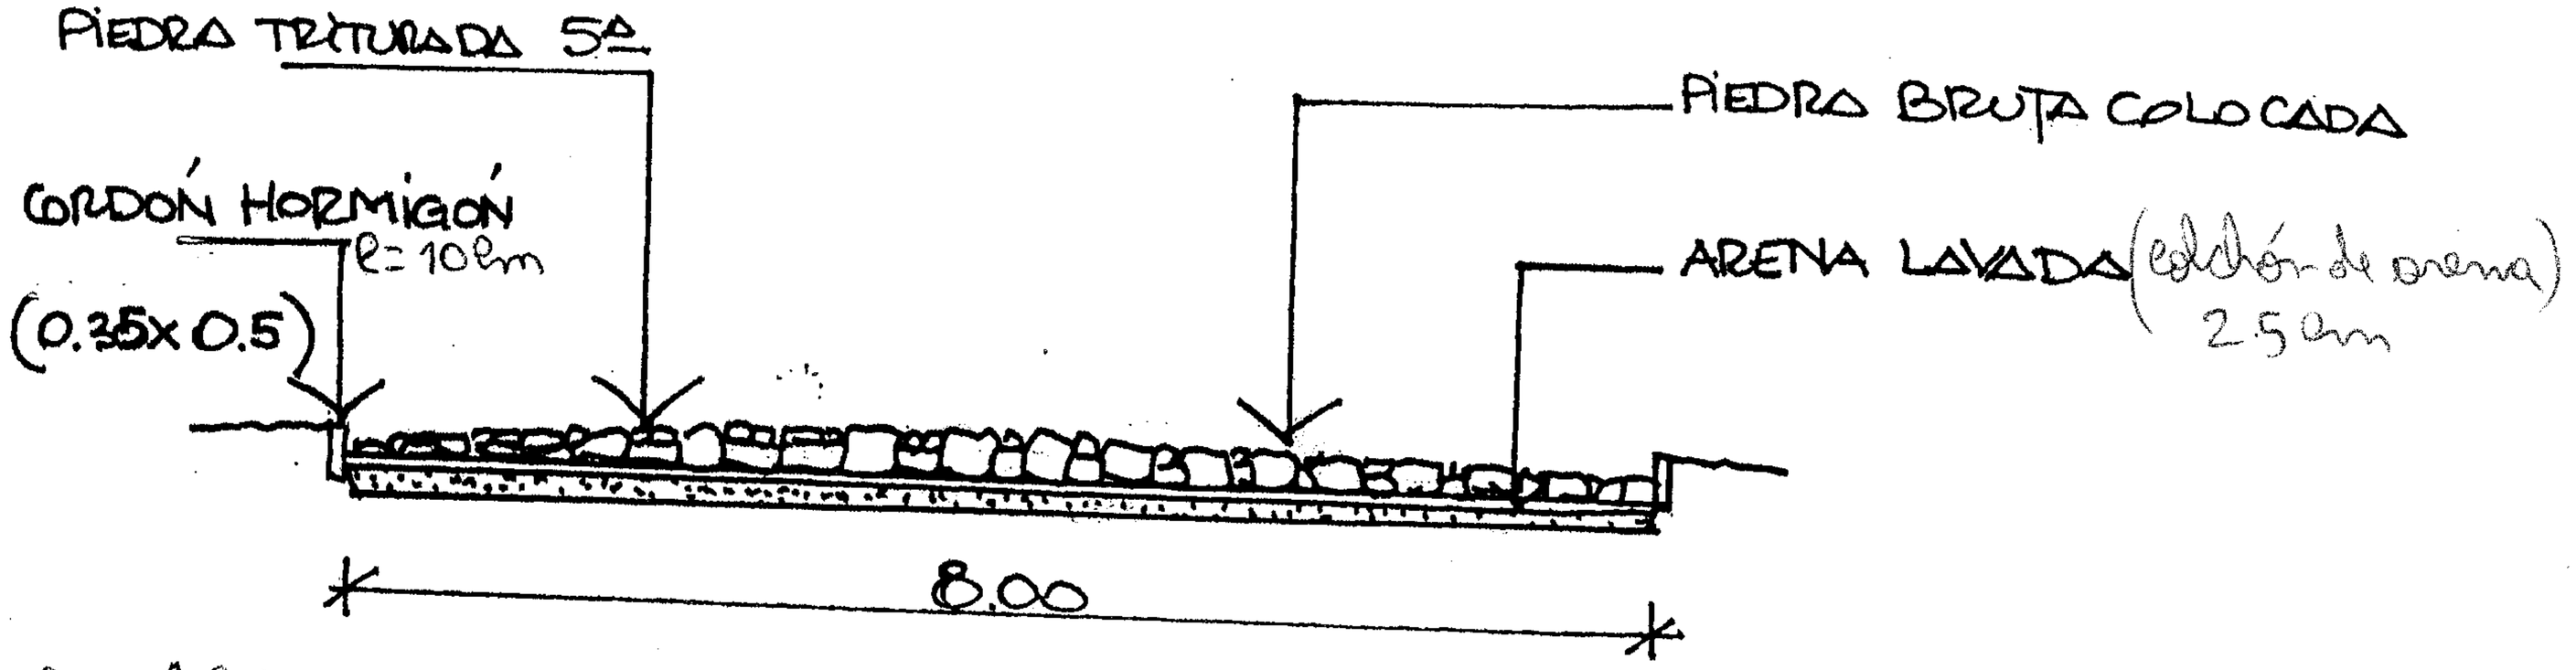

Largo: 100 m
Ancho: 8 m
Superficie: 800 m²
Dirección: Herminio Borrios entre Elsa Massi y Honorio Grau.

MUNICIPALIDAD DE SAN PEDRO DE YCUAMANDYYU
OBRAS Y SERVICIOS

Cayo Daniel Mendoza
Encargado de Obras y Servicios

Laura Troncoso

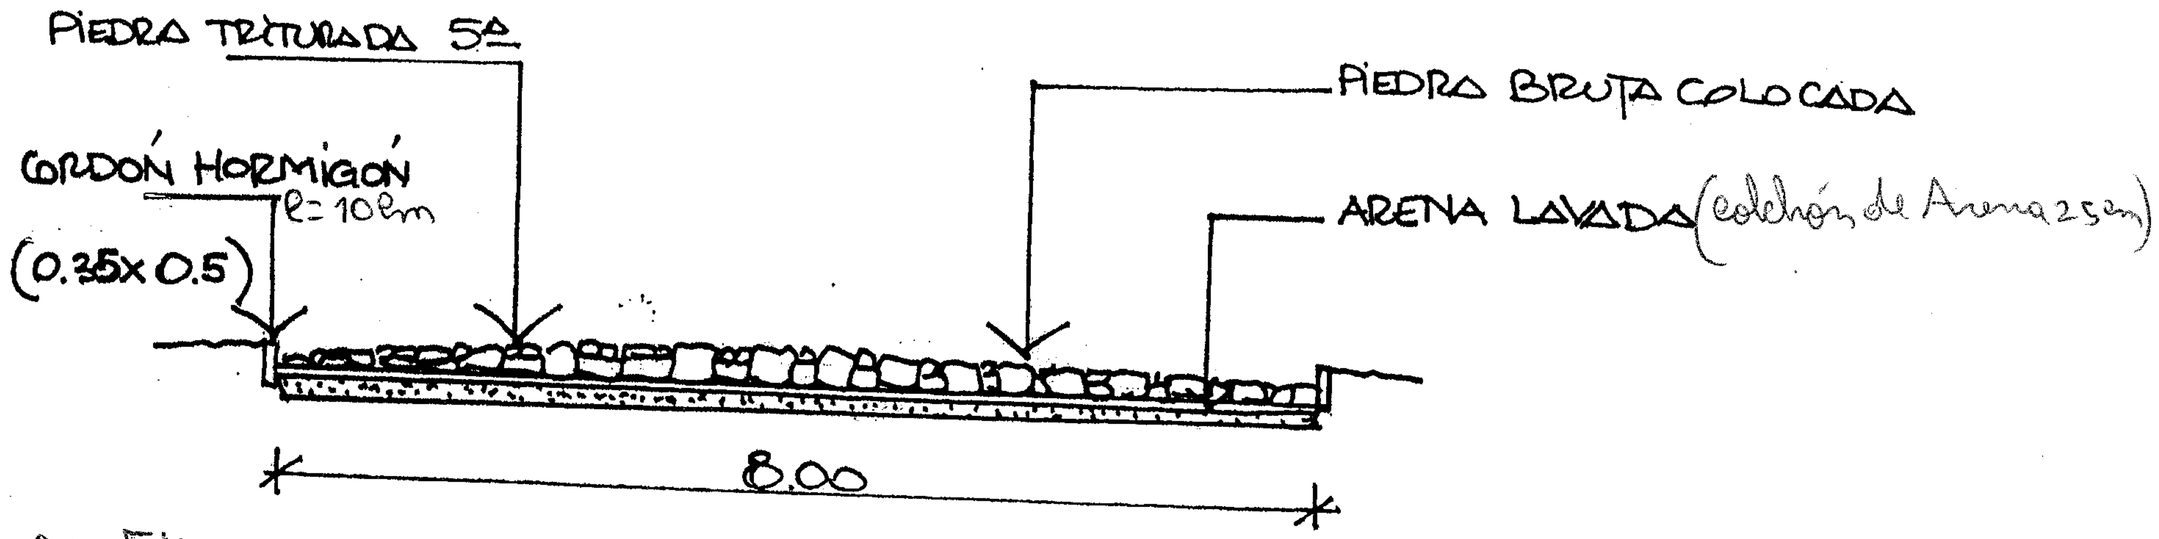

Largo: 54 m
Ancho: 8 m
Superficie: 432 m²
Dirección: Elsa Jacinta Massientre Cerro Cora y Herminio Barrios.

MUNICIPALIDAD DE SAN PEDRO DE YCUAMANDYYU
OBRAS Y SERVICIOS

Cayo Daniel Mendoza
Encargado de Obras y Servicios

Corte Transversal

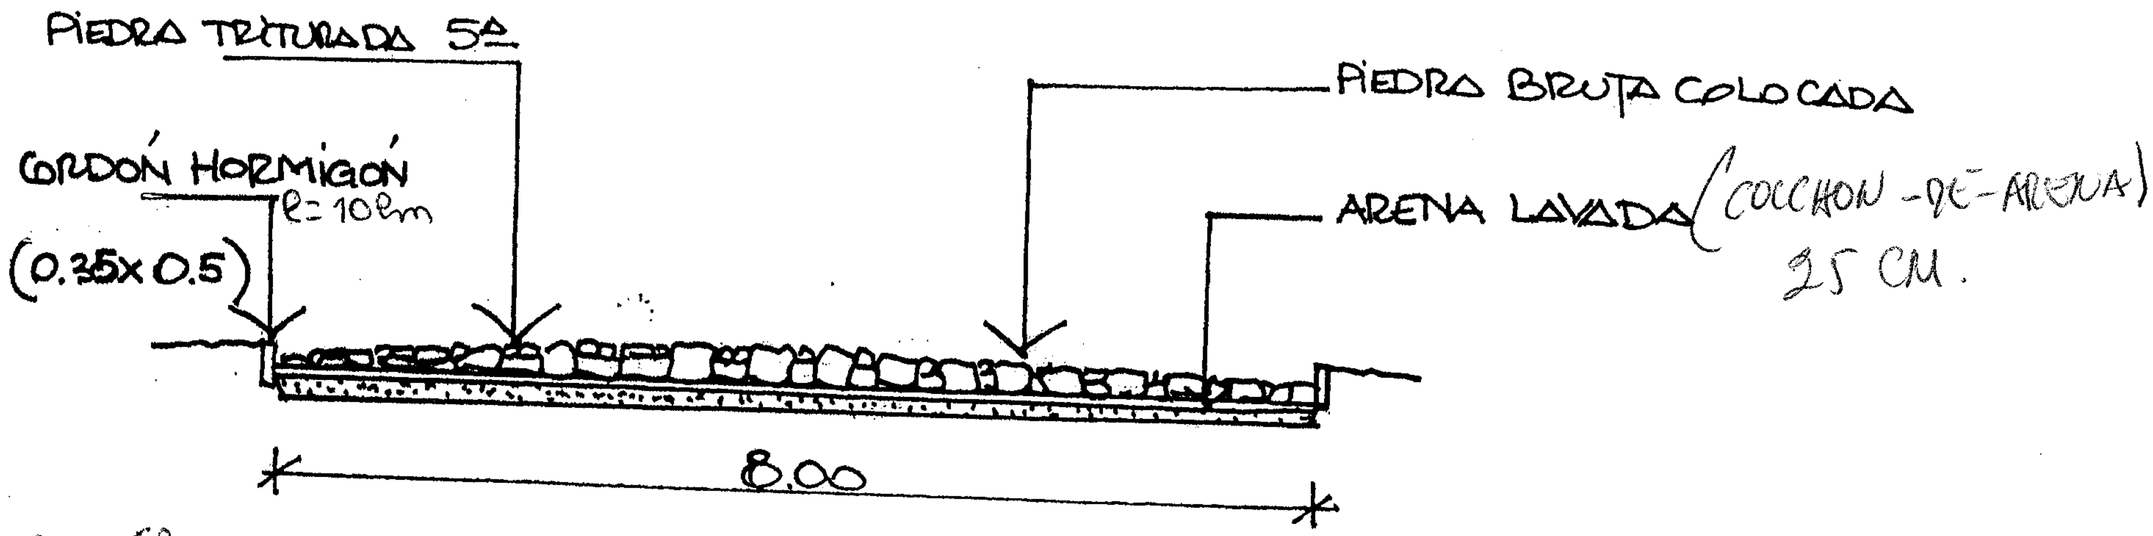

Largo: 68 m
Ancho: 8 m
Superficie: 544 m²
Dirección: Elsa Jacinta Massi entre Herminio Barrios y Vicente I. Iturbe.

CORTE - TRANSVERSAL.

MUNICIPALIDAD DE SAN PEDRO DE YCUAMANDYYU
OBRAS Y SERVICIOS

Cayo Daniel Mendoza
Encargado de Obras y Servicios