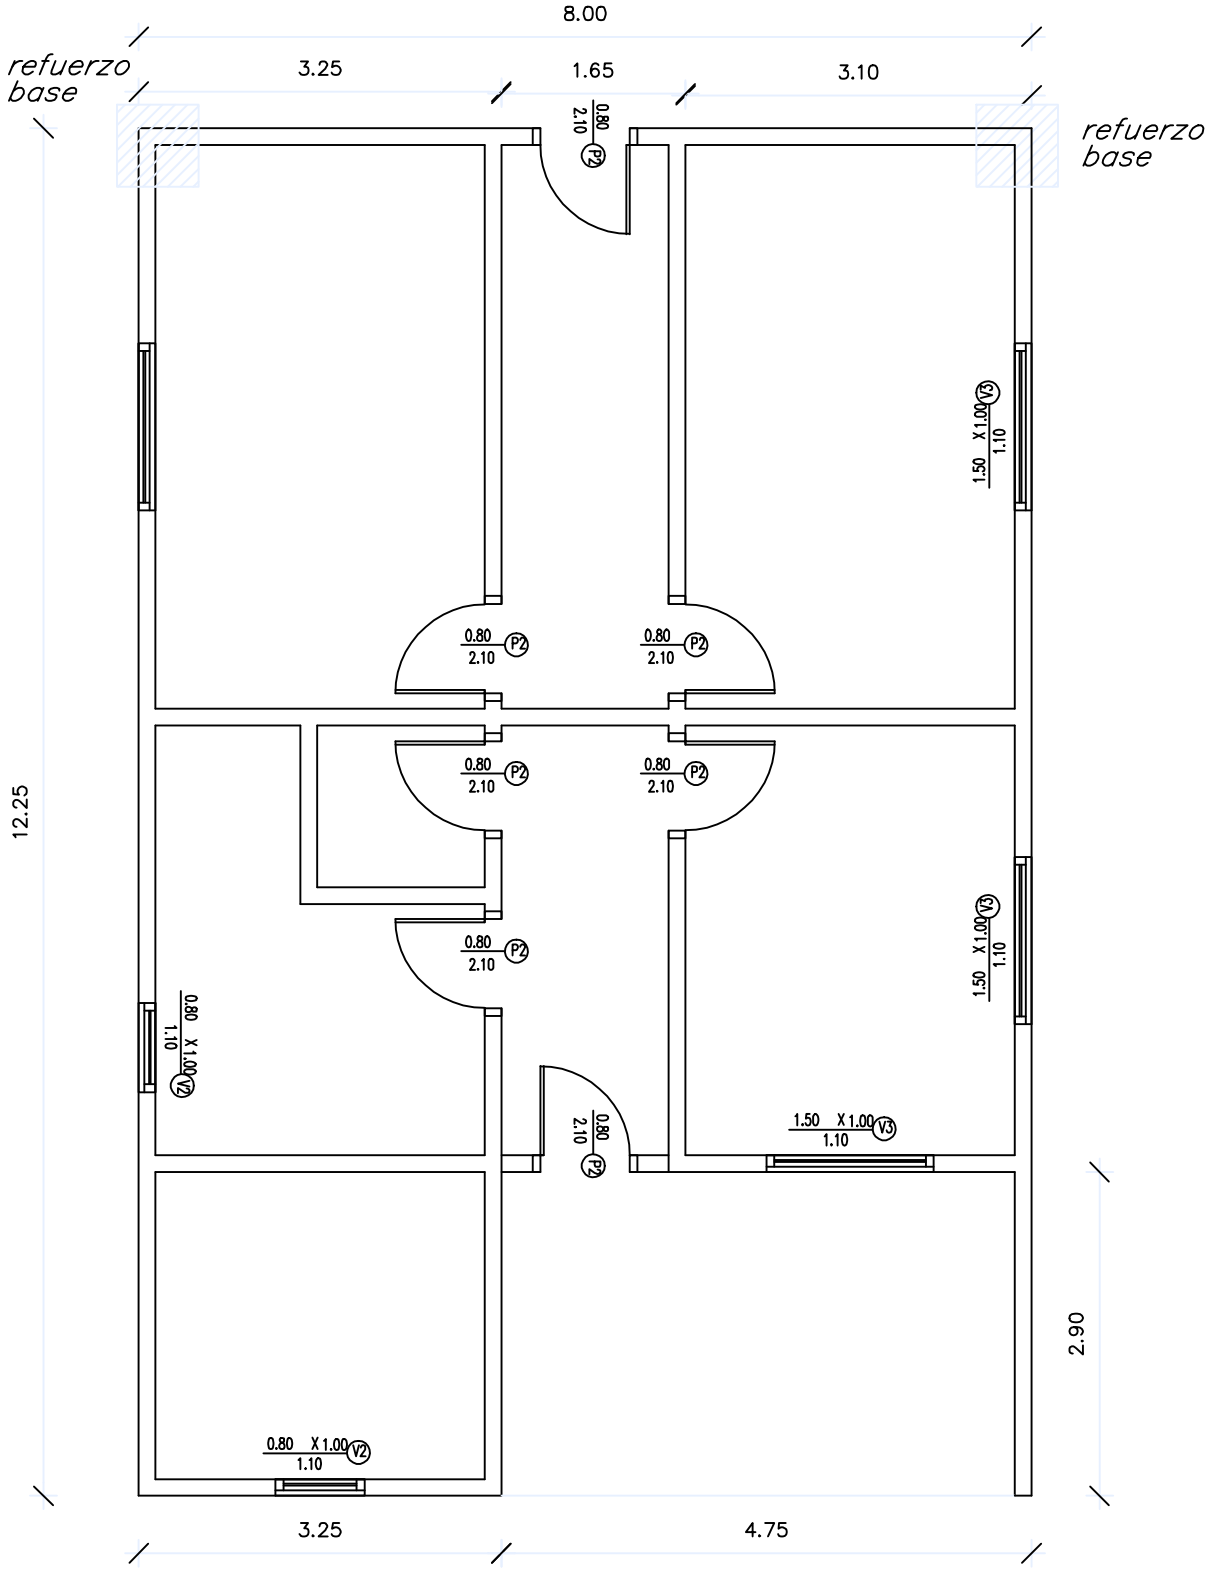

PLANTA ARQUITECTONICA

MUNICIPALIDAD DE MCAL. FRANCISCO S. LOPEZ	
REPARACION PUESTO DE SALUD	
UBICACION: COLONIA SANTA ANA	
PROYECTO ING. CESAR CRISTALDO	1
FECHA : SET / 2018 ESCALA TO FIT	
V° B°	PROYECTISTA