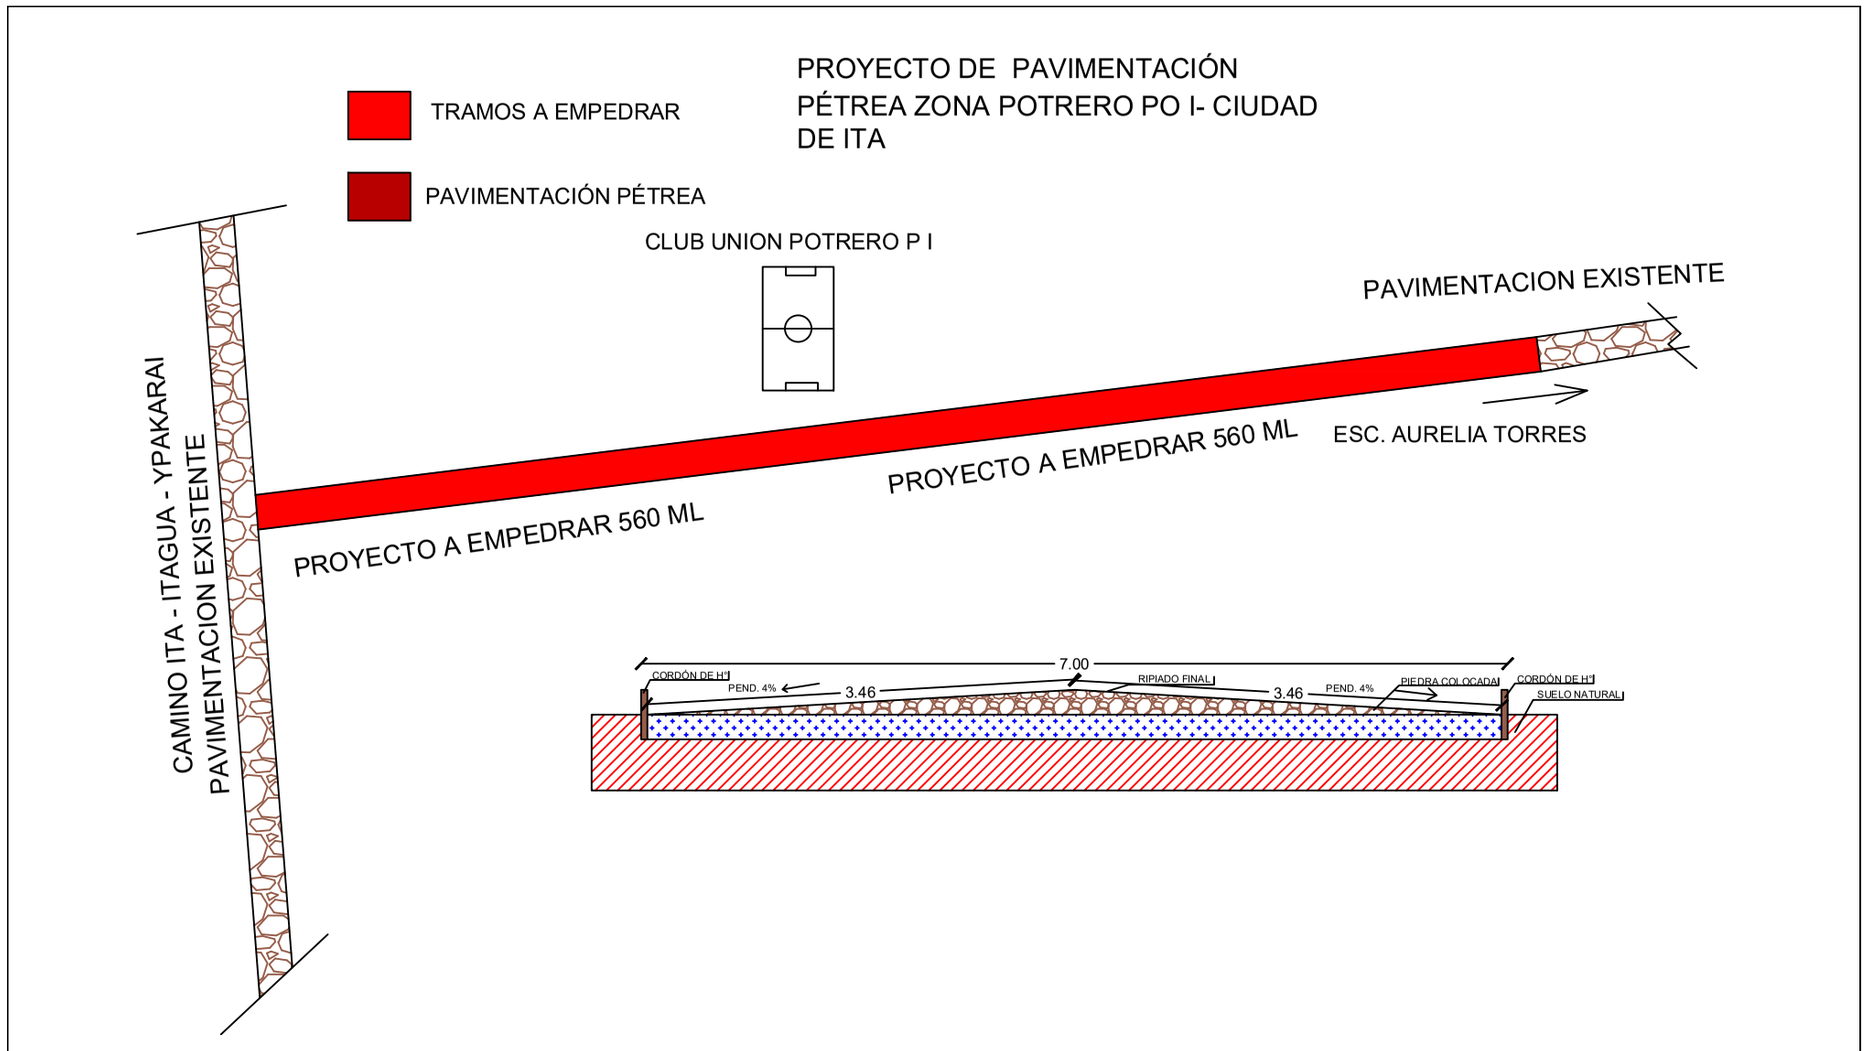PROYECTO DE PAVIMENTACIÓN PÉTREA ZONA POTRERO PO I- CIUDAD DE ITA