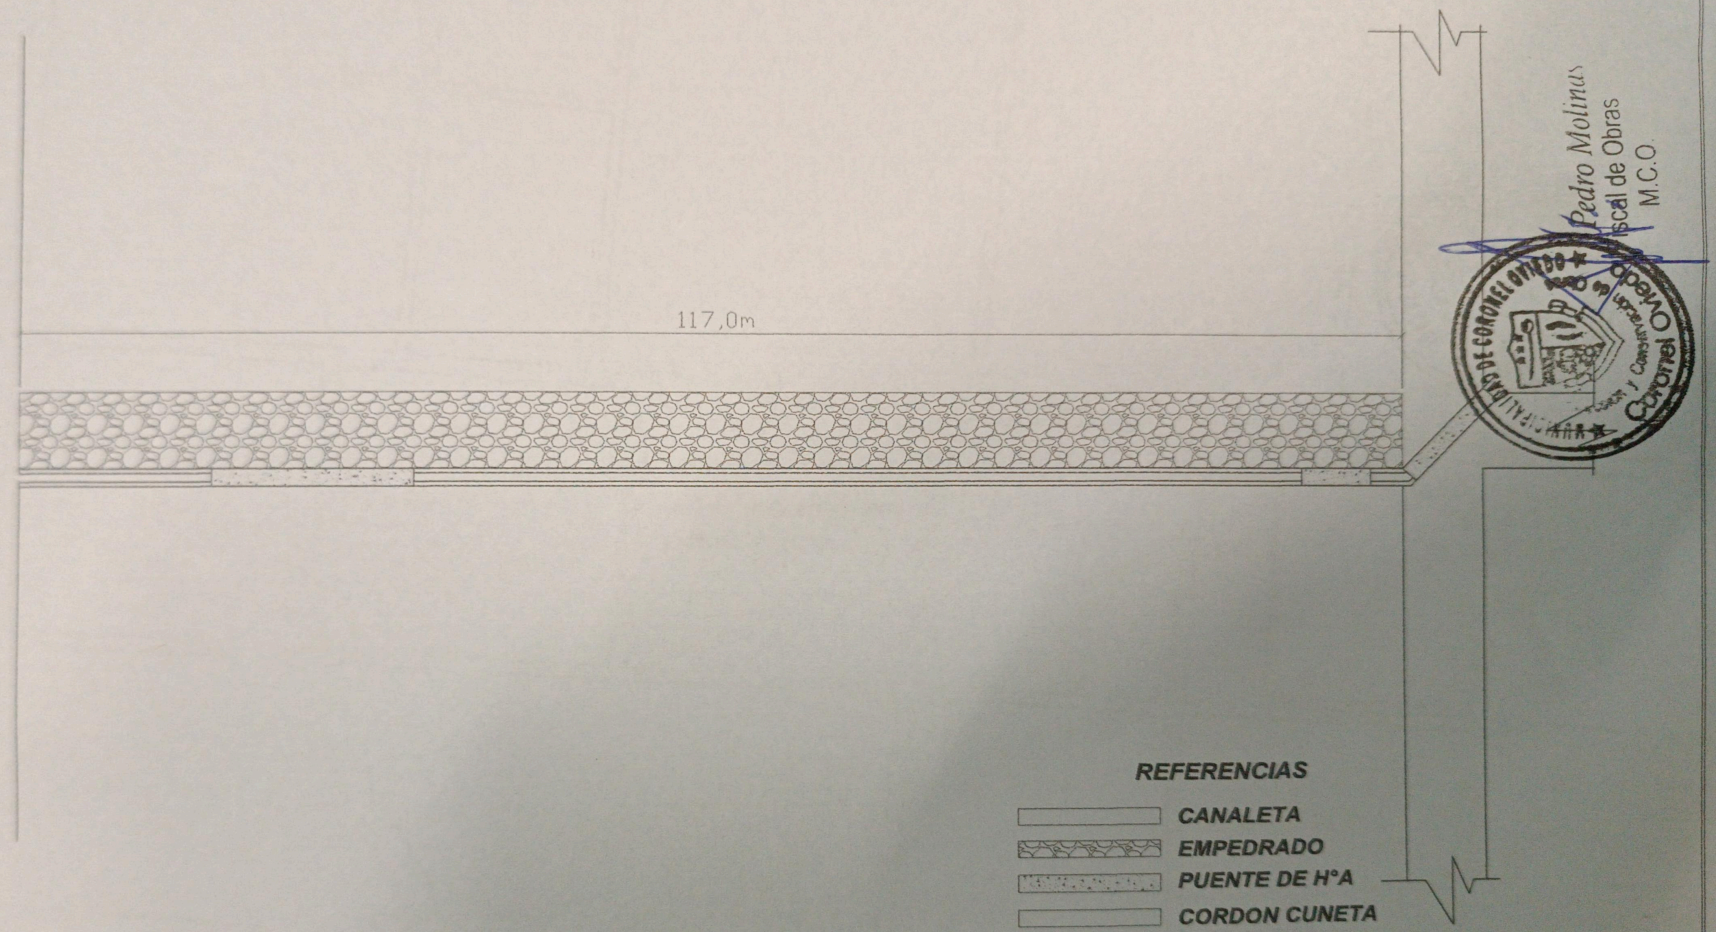

Pedro Molinas
Fiscal de Obras
M.C.O

PLANTA ARQ

NOMBRE	UBICACIÓN	CALLE	LÁMINA
PROYECTO EMPEDRADO CON CANALIZACION Y CORDON CUNETA	CNEL OVIEDO- BLAS GARAY	CALLE SEGUNDA BLAS GARAY FRENTE AL COLEGIO NACIONAL BLAS GARAY	02

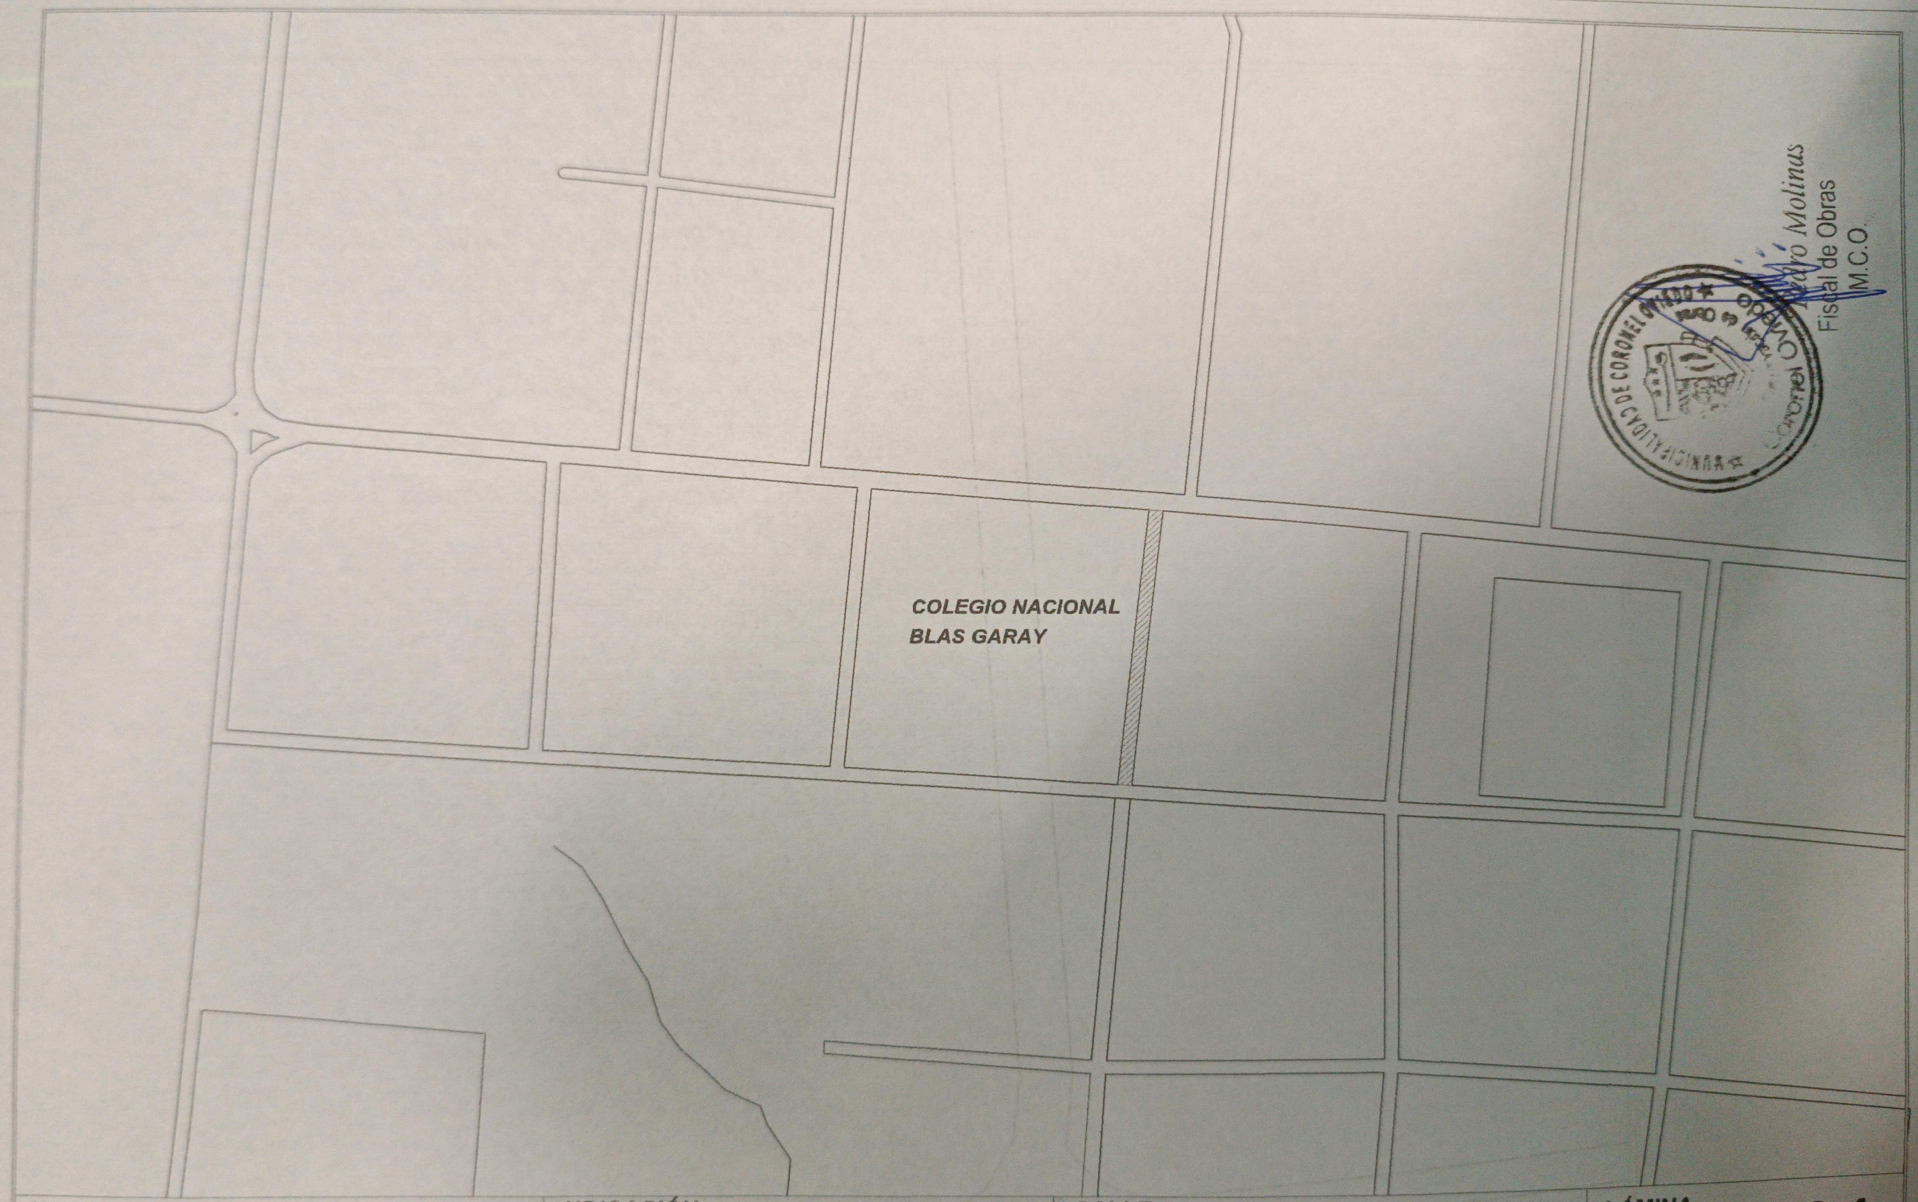

Pedro Molinas
Fiscal de Obras
M.C.O.

NOMBRE	UBICACIÓN	CALLE	LÁMINA
PROYECTO EMPEDRADO CON CANALIZACION Y CORDON CUNETA	CNEL OVIEDO- BLAS GARAY	CALLE SEGUNDA BLAS GARAY FRENTE AL COLEGIO NACIONAL BLAS GARAY	01