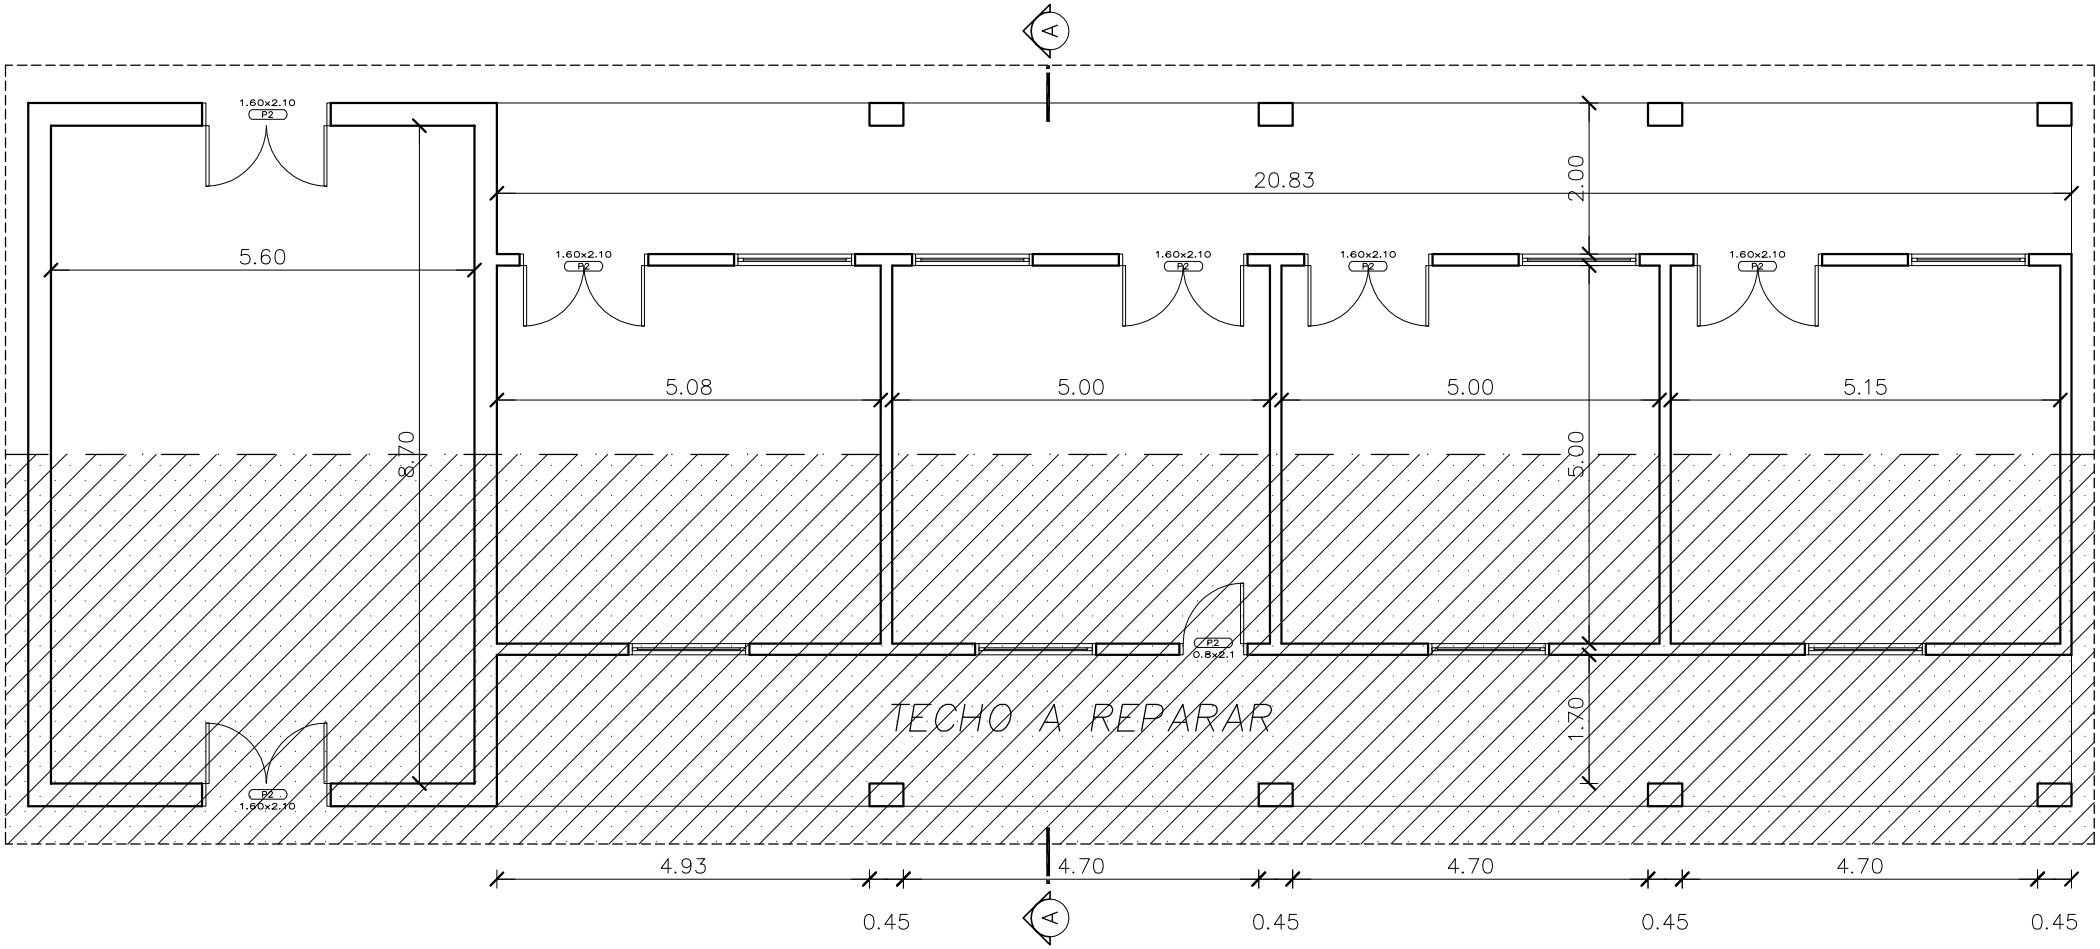

BLOQUE AULAS

Escala 1/50

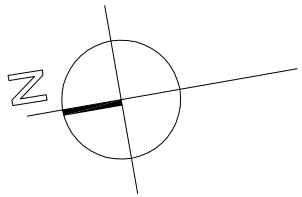

"MANUEL ORTIZ GUERRERO"

ESCUELA BASICA No. 467