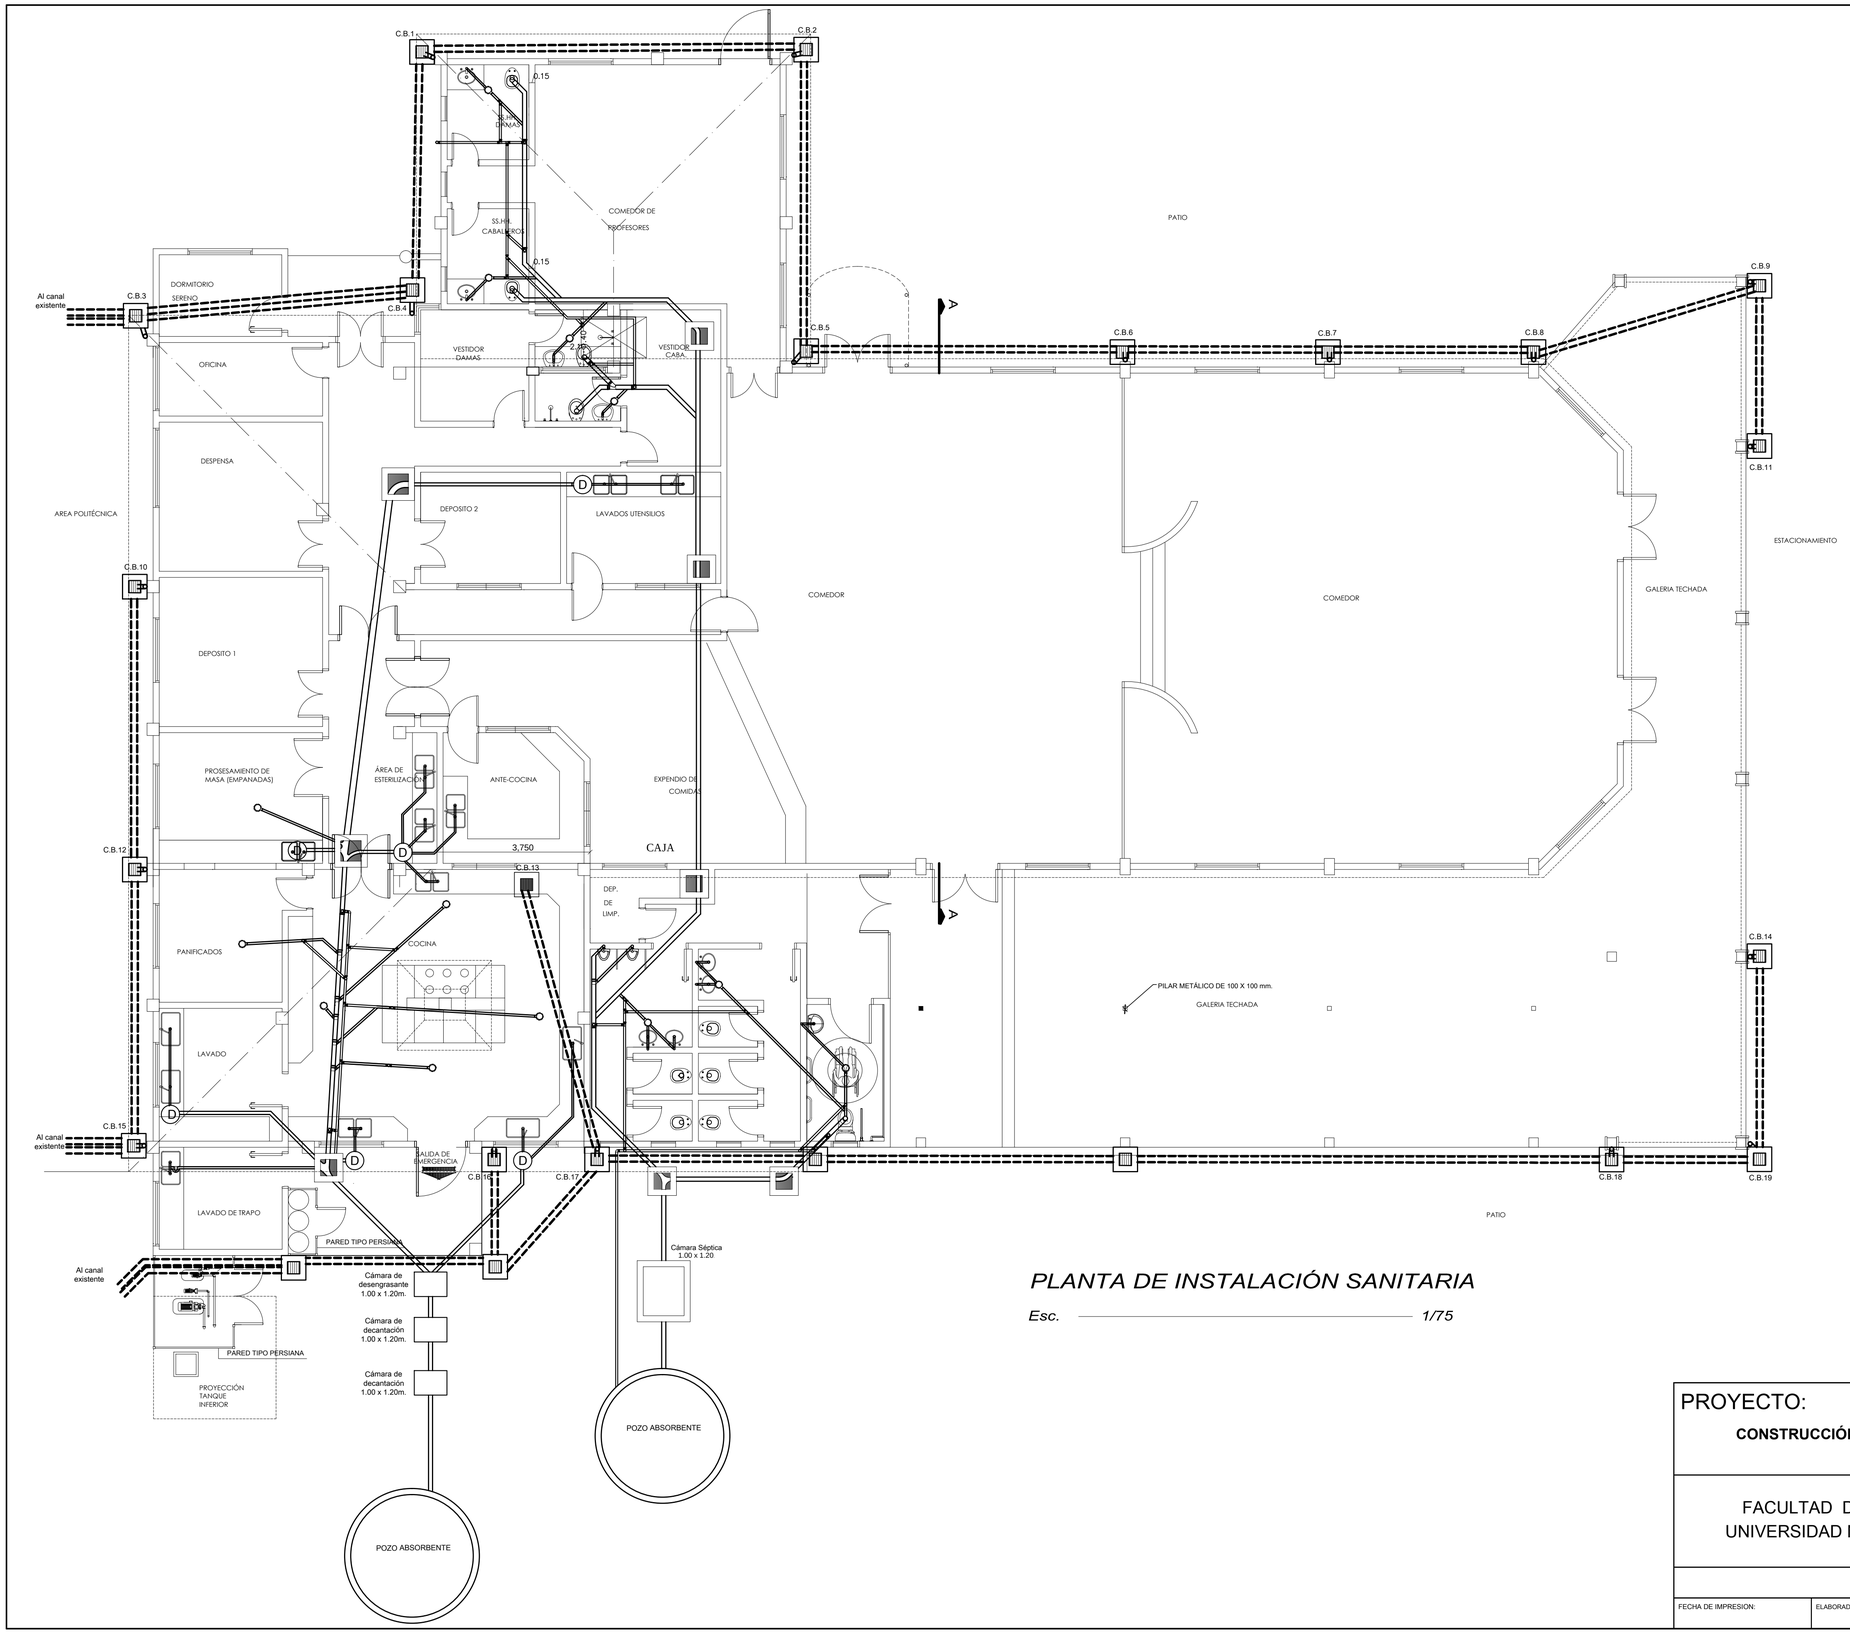

PLANTA DE INSTALACIÓN SANITARIA

Esc. *1/75*

PROYECTO:

CONSTRUCCIÓN Y AMPLIACIÓN EN COMEDOR Y CANTINA

FACULTAD DE CIENCIAS QUÍMICAS
UNIVERSIDAD NACIONAL DE ASUNCIÓN

LAMINA:	20
SUSTITUYE AL :	
SUSTITUIDO POR :	
ESC.	1/75

FECHA DE IMPRESION:	ELABORADO	VERIFICADO	APROBADO	FECHA: