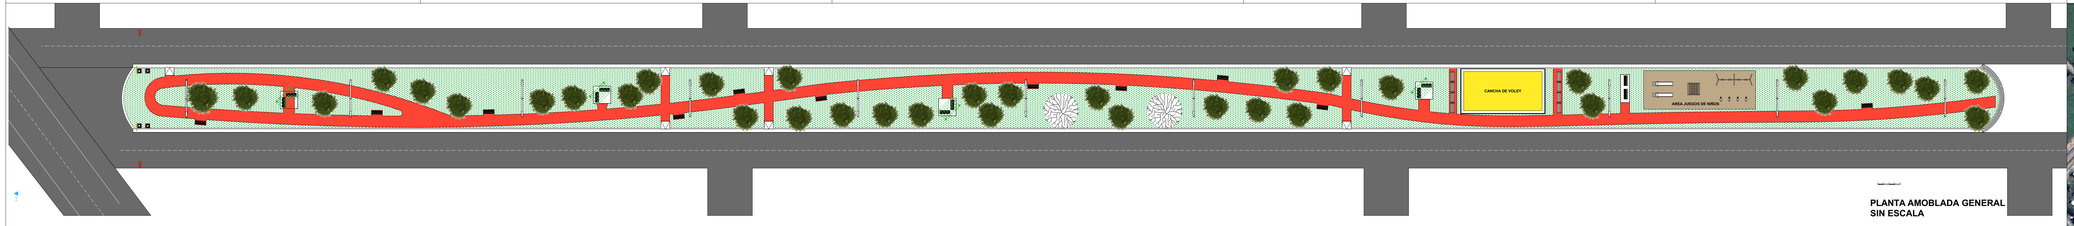

PLANTA AMOBLADA GENERAL
SIN ESCALA

PLANTA DE UBICACION
S/ESC.

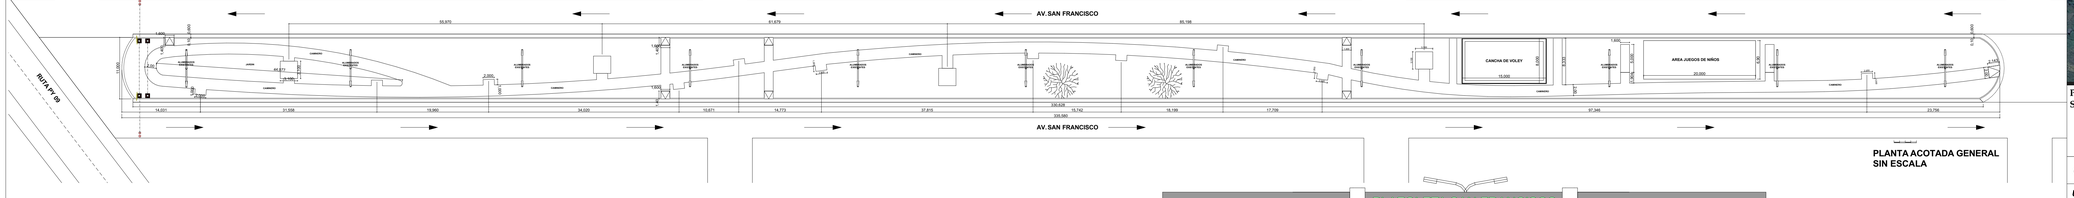

PLANTA ACOTADA GENERAL
SIN ESCALA

FACHADA PORTICO DE ACCESO
SIN ESCALA

OBRA: PLAZOLETA LINEAL EN EL BARRIO SAN FRANCISCO

UBICACION: AV. SAN FRANCISCO

PROPIETARIO: MUNICIPALIDAD DE JOSE FALCON

DOMICILIO: RUTA PY 09 Y RUTA PY 12

PROFESIONAL: ARQ. MARTHA VIVIANA SARABIA *PATENTE PROF. Nº:*

DOMICILIO: *REG. MOPC Nº: 2709*

SUP. TERRENO: *CTA. CTE. CTAL Nº:*

SUP. AREA LIBRE:

Propietario

Profesional

Obs.: a solo efectos con fines adminitrativos municipales.