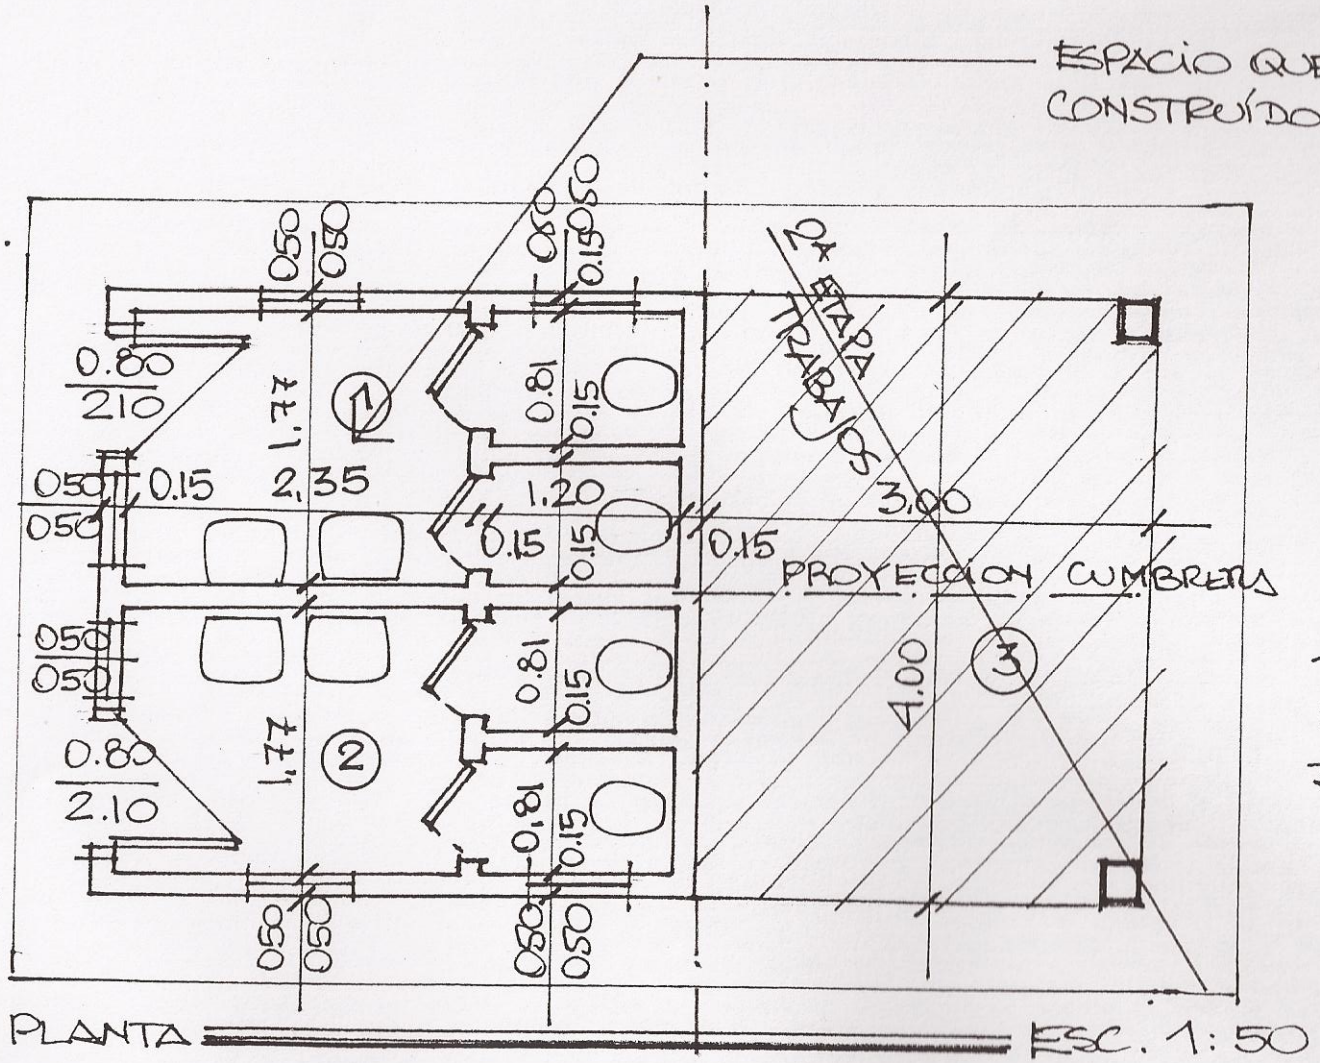

PLANTA ESC. 1:50

PROYECTO: SSHH PUBLICO Y ESPERA TRANSPORTE
UBICACIÓN: GRAL. I. RESQUÍN / DPTO. SAN PEDRO

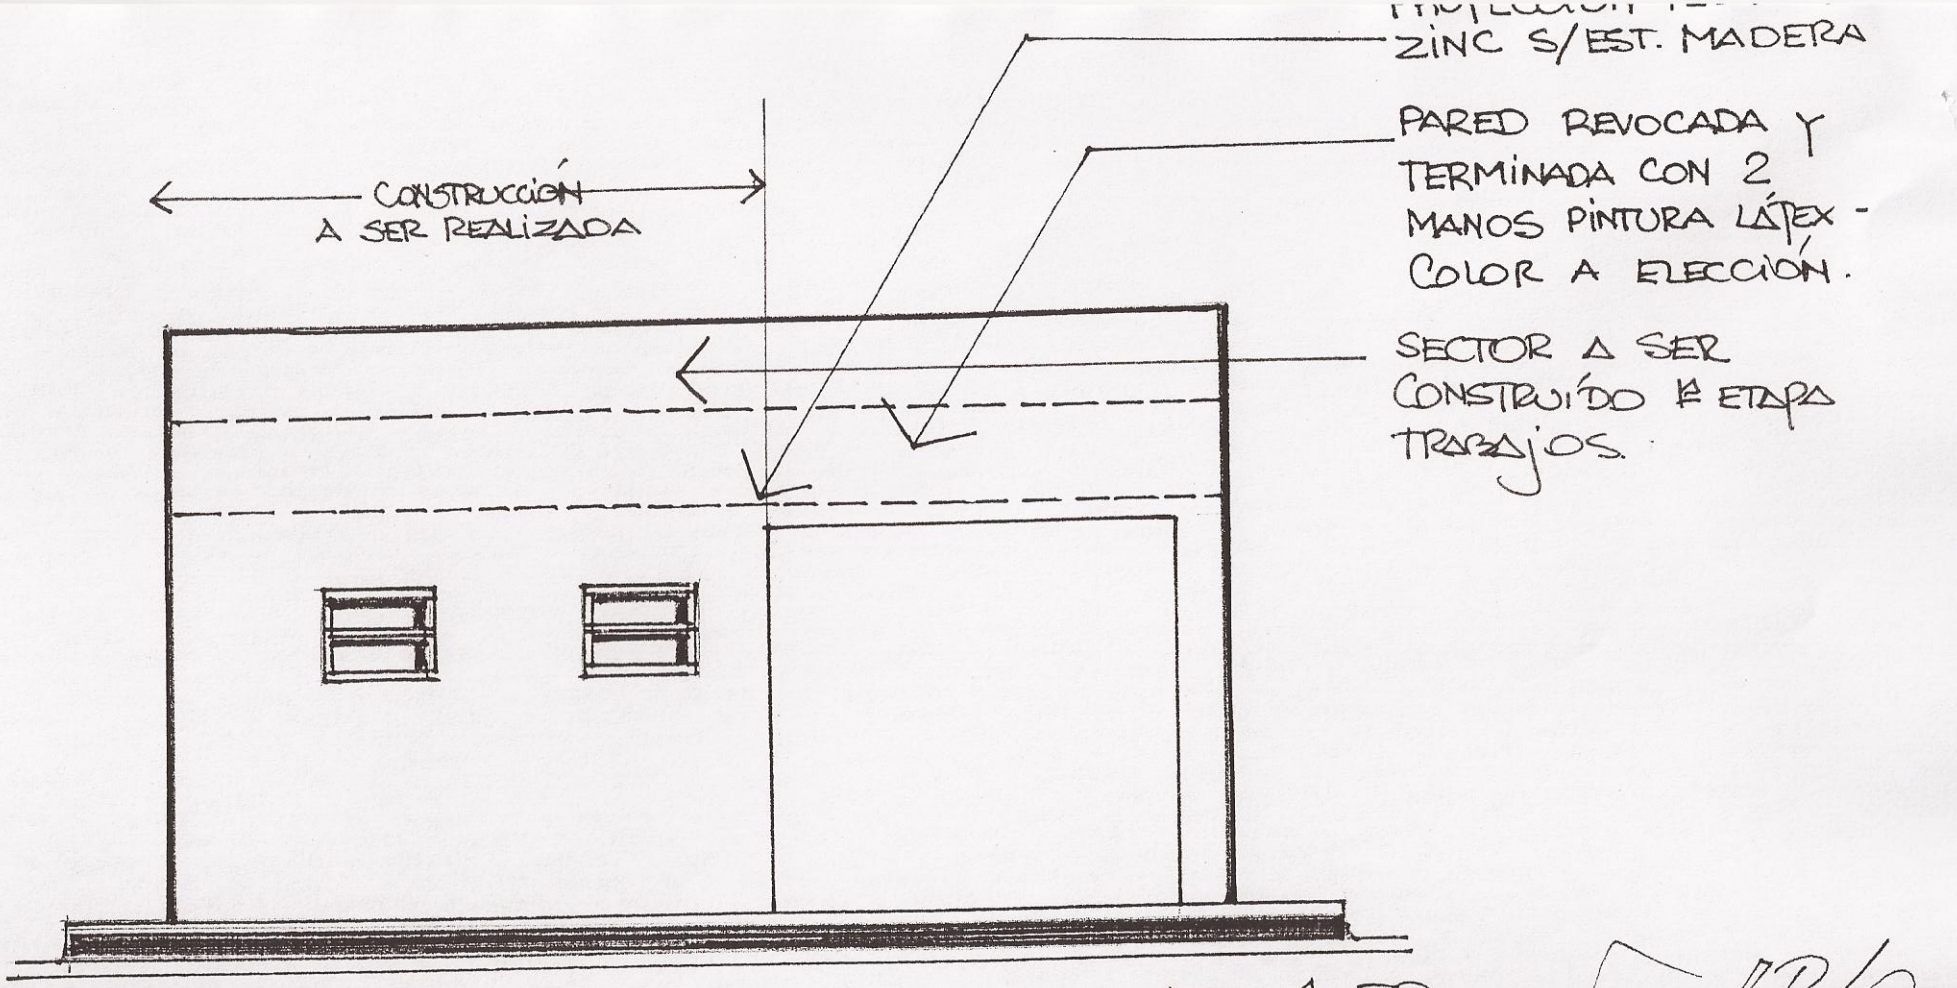

ESC. 1:50

FACHADA

PROYECTO: SSHH PUBLICO Y ESPERA TRANSPORTE

UBICACIÓN: GRAL. I. RESQUÍN/DPTO. SAN PEDRO