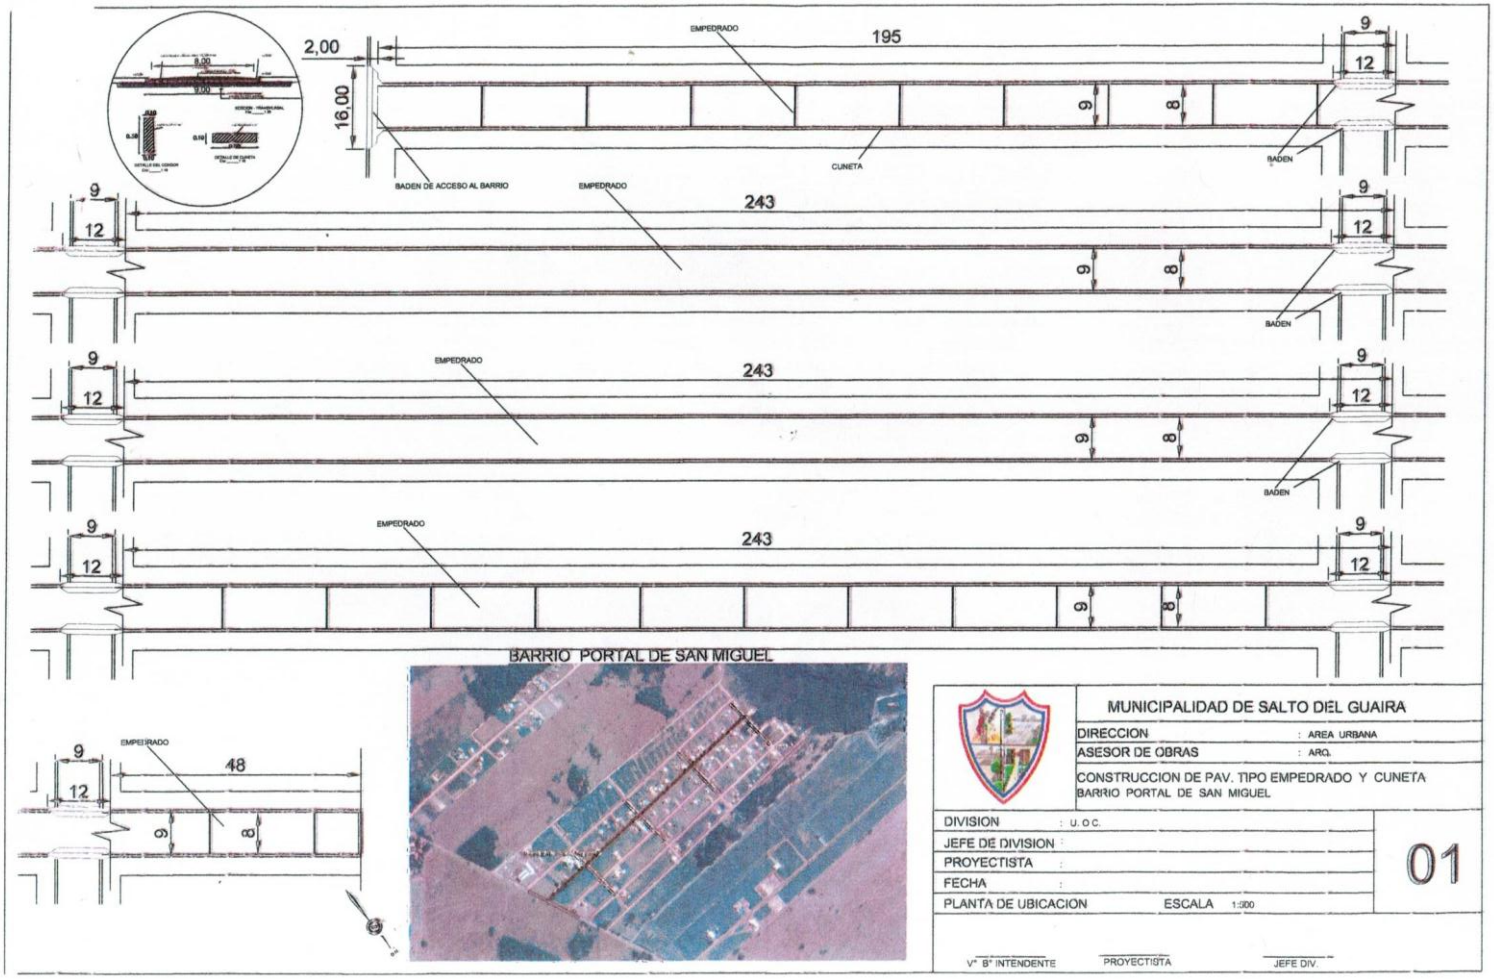

MUNICIPALIDAD DE SALTO DEL GUAIRA

DIRECCION	: AREA URBANA
ASESOR DE OBRAS	: ARQ.

CONSTRUCCION DE PAV. TIPO EMPEDRADO Y CUNETA
BARRIO PORTAL DE SAN MIGUEL

DIVISION	: U. O C.
JEFE DE DIVISION	:
PROYECTISTA	:
FECHA	:
PLANTA DE UBICACION	ESCALA 1:000

01

V° B° INTENDENTE PROYECTISTA JEFE DIV.