PARQUE ECOLOGICO DE LA CIUDAD DE CAPIATA
CIRCUITO DE RECORRIDO
SECTORES A DEMOLER Y A CONSTRUIR PISO DE HORMIGON ARMADO

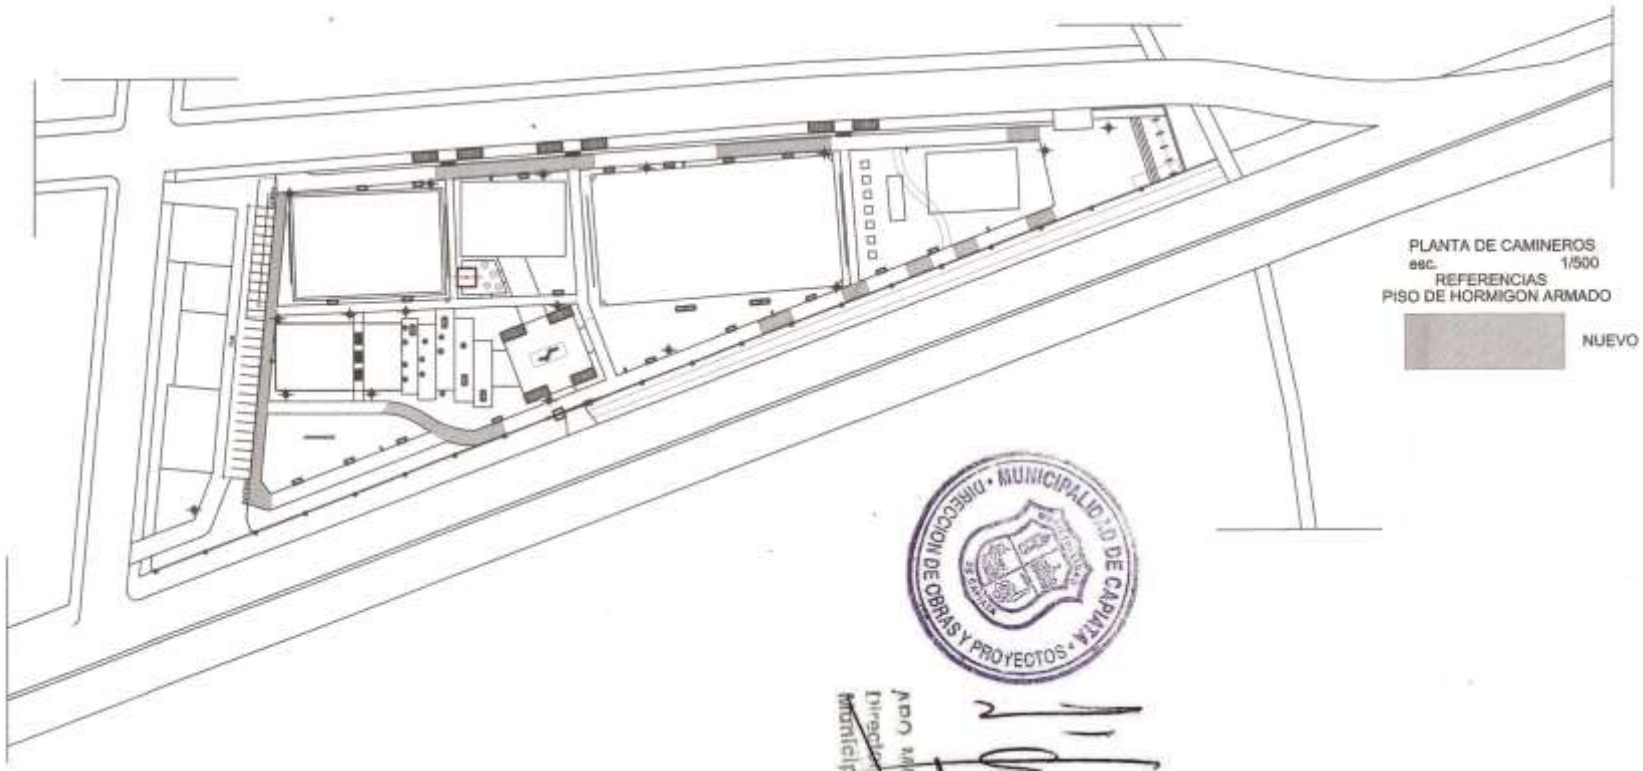

MUNICIPALIDAD DE CAPIATA
DIRECCION DE OBRAS Y PROYECTOS

ARQ. MANUEL O. DUARTE
Director Obras y Proyectos
Municipalidad de Capiatá