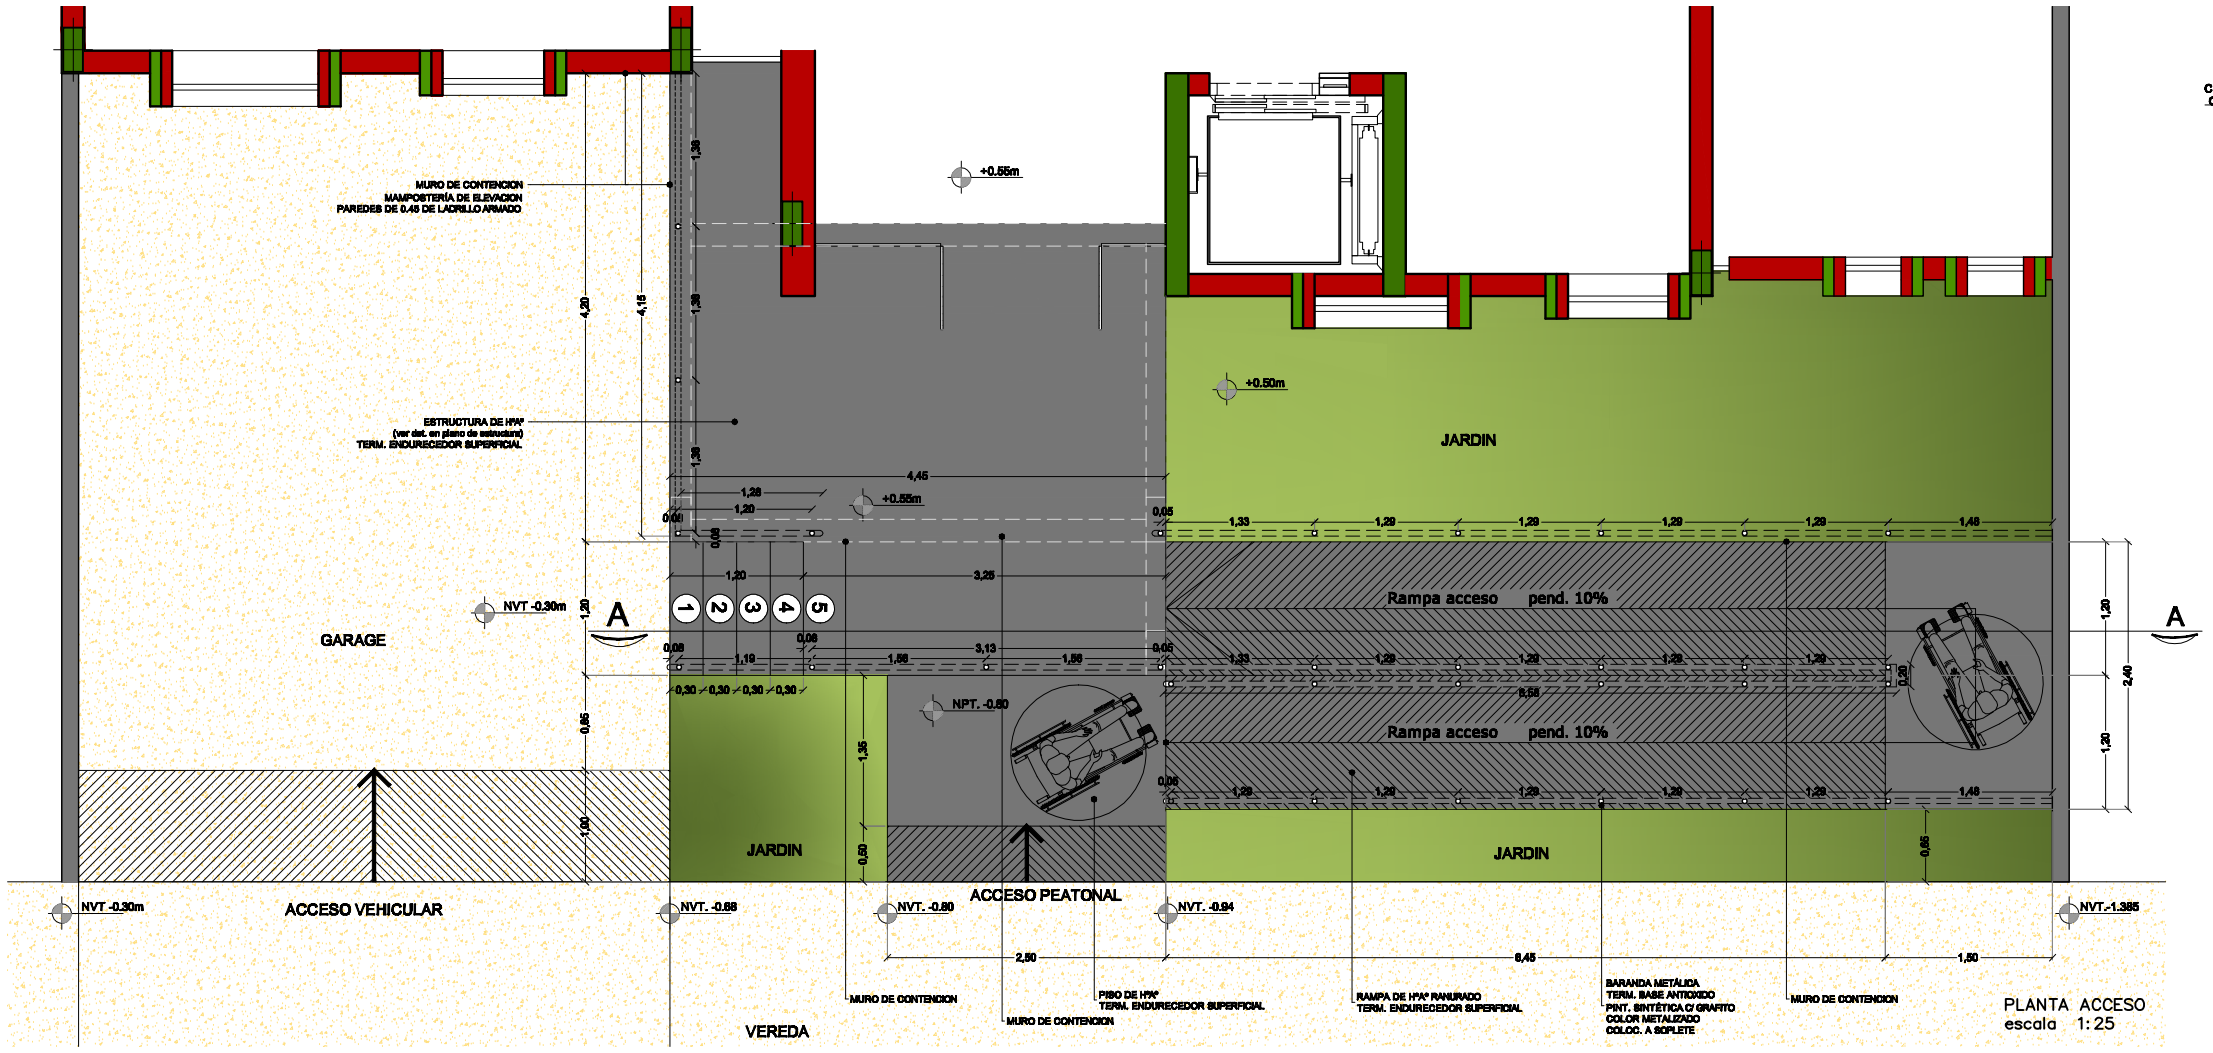

PLANTA ACCESO
escala 1:25

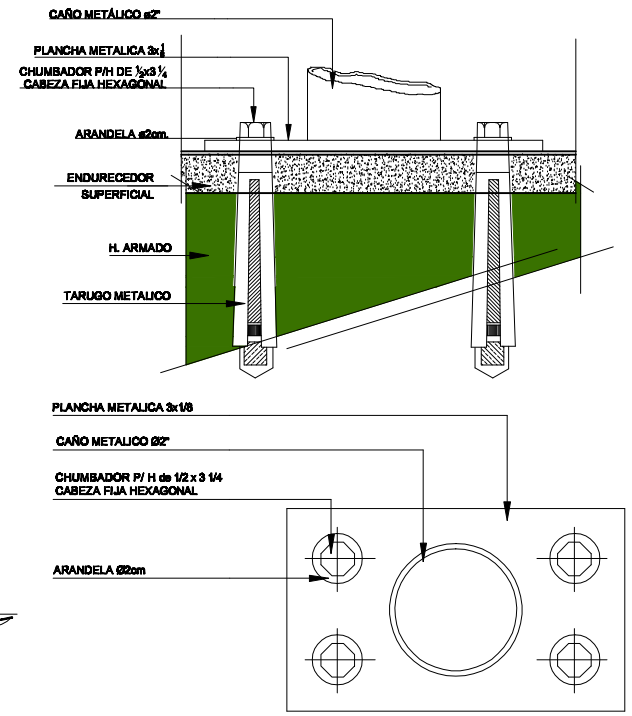

DETALLE DE PLANCHA DE SUJECION EN PISO
escala s:e

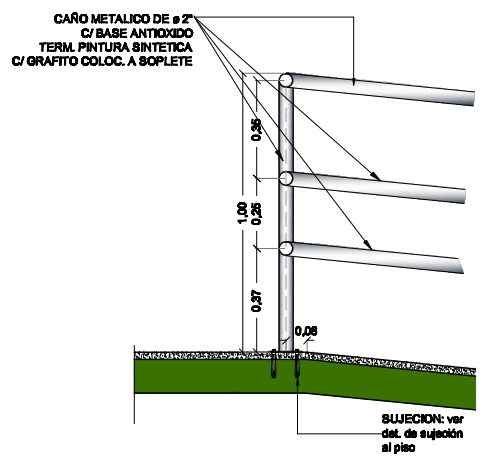

DETALLE DE BARANDA
escala 1:10

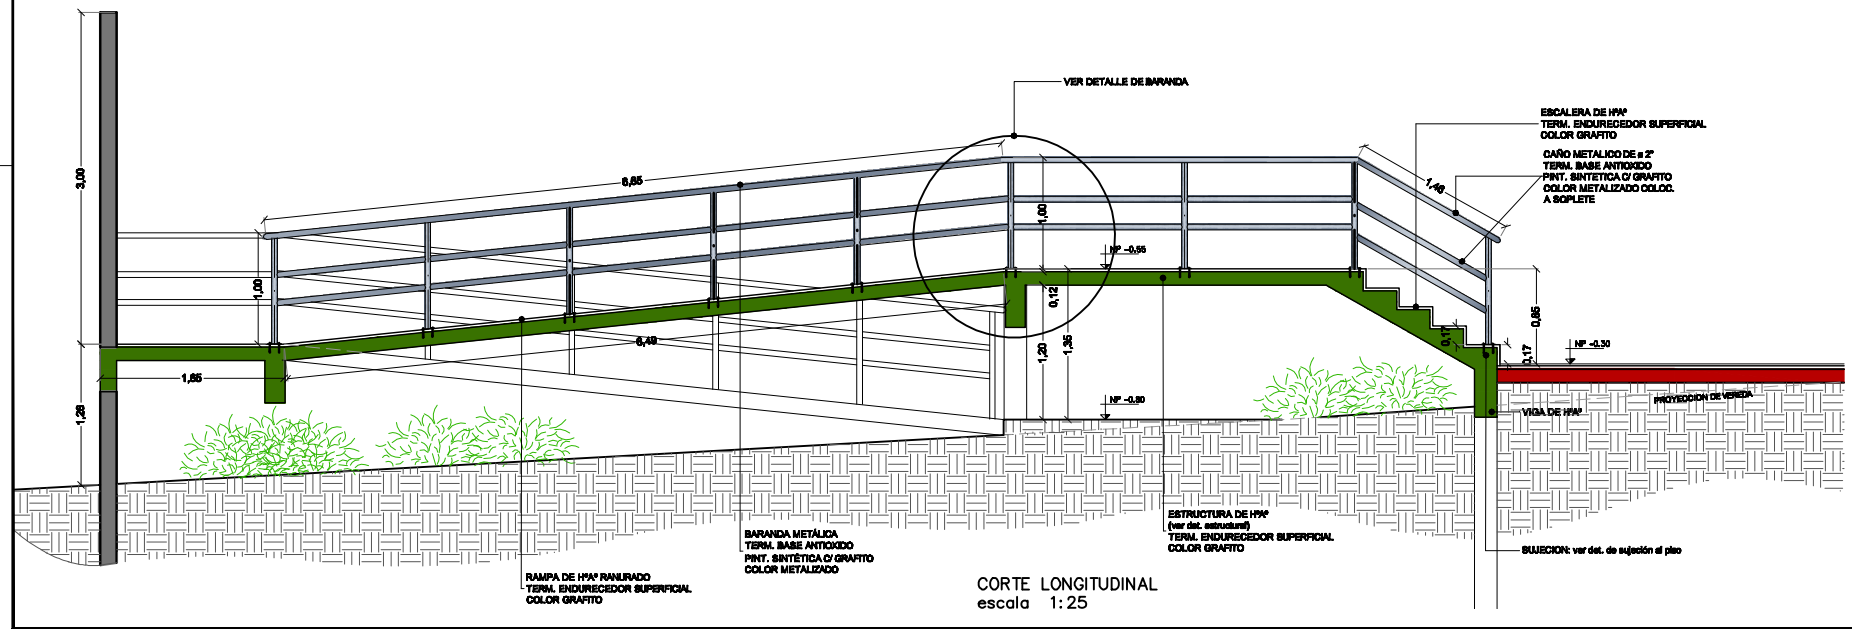

CORTE LONGITUDINAL
escala 1:25

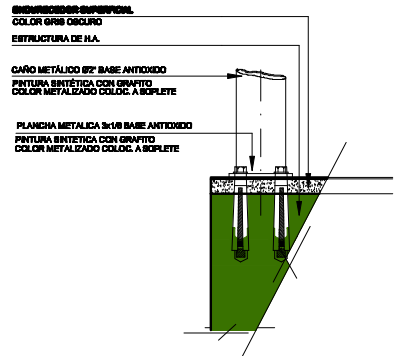

DETALLE BARANDA S/ LOSA
escala s/e

GUARDERIA — DETALLE DE RAMPA DE ACCESO Y BARANDA

MINISTERIO PUBLICO
FISCALIA GENERAL DEL ESTADO
BLOQUE GUARDERIA

UBICACION:	ALBERDI ENTRE AVDA. YGATIMI Y JEJUI
PROPIETARIO:	MINISTERIO PUBLICO
DIRECCIÓN:	CHILE E/ AVDA. YGATIMI Y JEJUI
PROFESIONAL:	DIRECCION DE OBRAS Y PROYECTOS — PAT.No: 15.542
DIRECCIÓN:	AVDA. YGATIMI E/ CHILE Y ALBERDI
CTA.CTE.CTRAL:	LOTE 1: 10-0488-04 — LOTE 2: 10-0488-27
SUP. TERRENO:	596,16 m2 — SUP.A CONSTRUIR: 520m2
SUP.A DEMOLER:	237 m2

ESCALA variable — LAMINA/P 39

PROFESIONAL — PROPIETARIO

Archivo CAD: FGE_GUA-AR-RAMPA