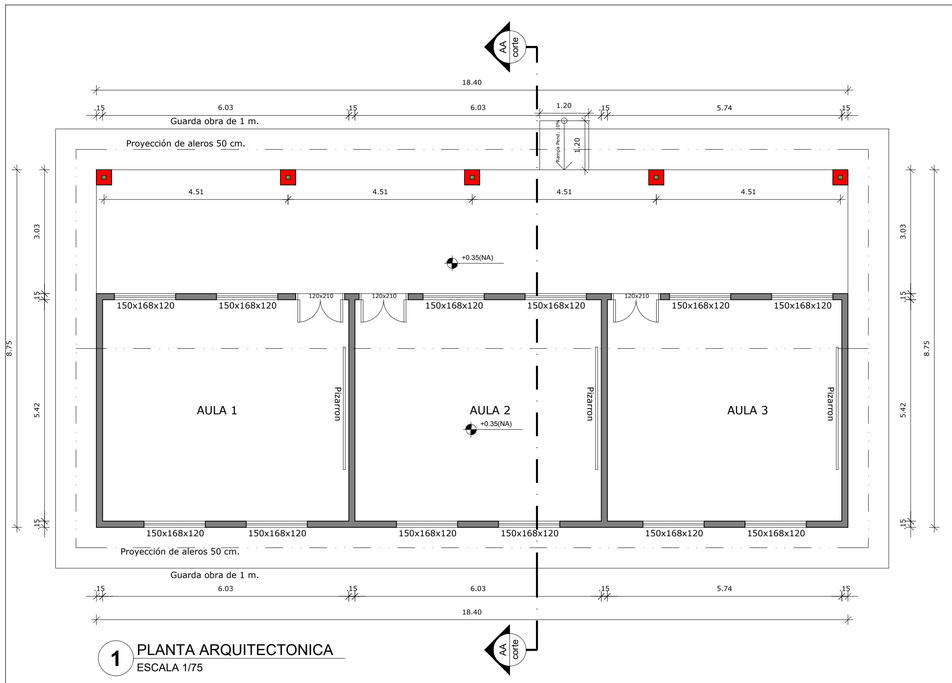

1 PLANTA ARQUITECTONICA
ESCALA 1/75

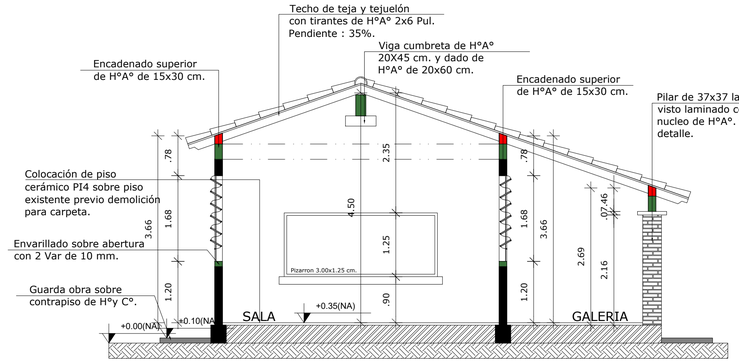

2 CORTE TRANSVERSAL AA
ESCALA 1/75

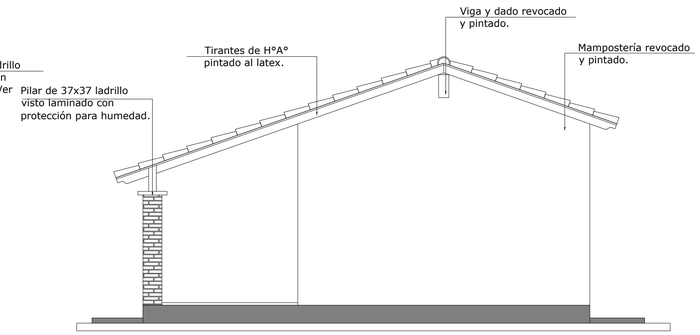

3 FACHADA LATERAL
ESCALA 1/75

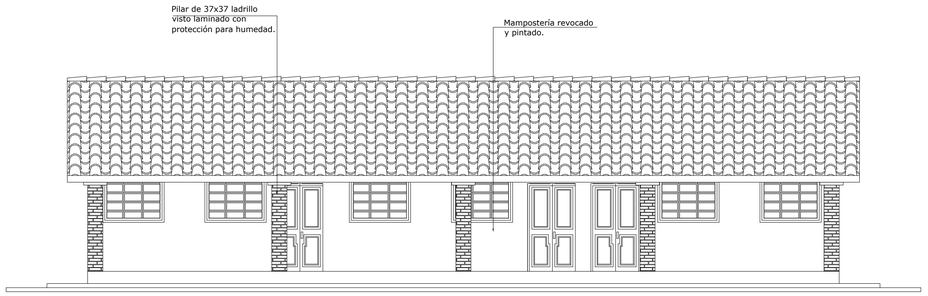

4 FACHADA FRONTAL
ESCALA 1/75

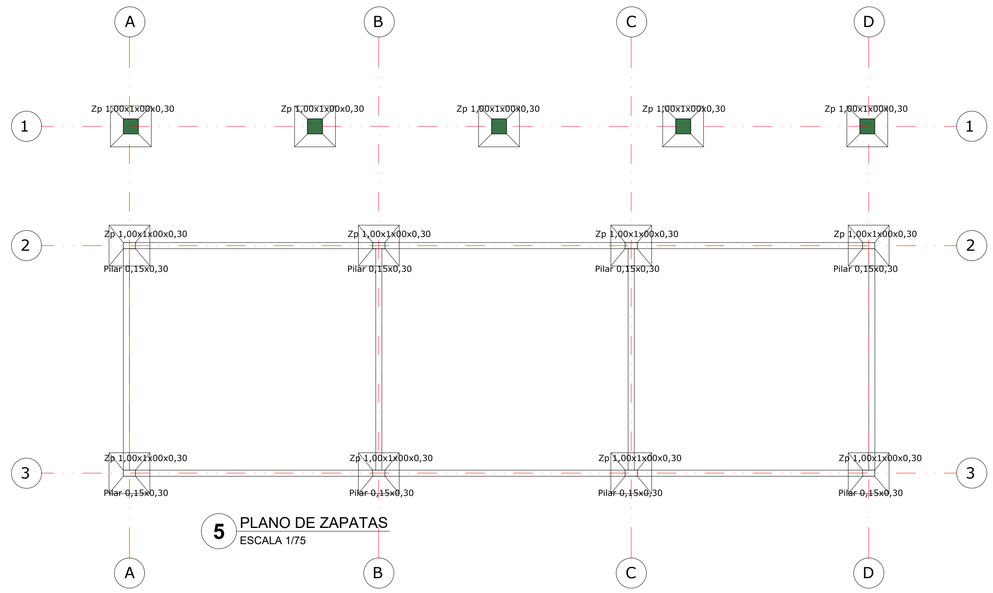

5 PLANO DE ZAPATAS
ESCALA 1/75

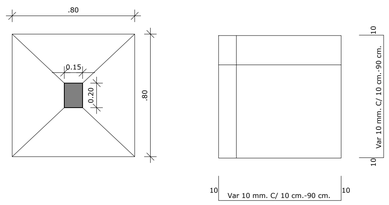

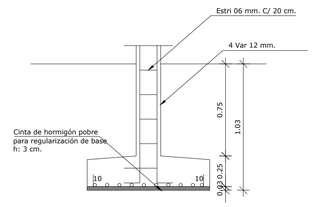

6 DETALLE DE ZAPATAS
ESCALA 1/25

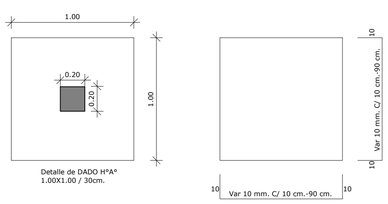

7 DETALLE DE PILARES
ESCALA 1/25

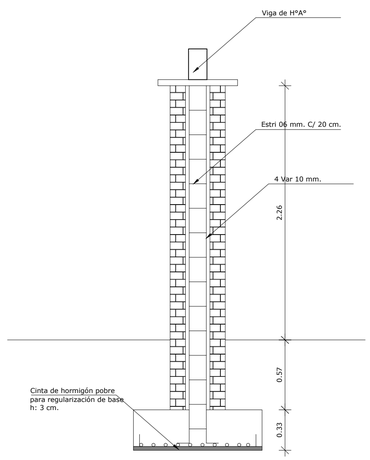

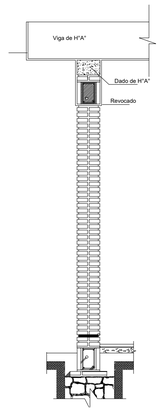

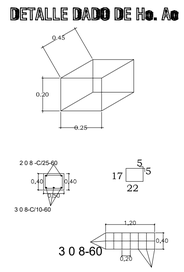

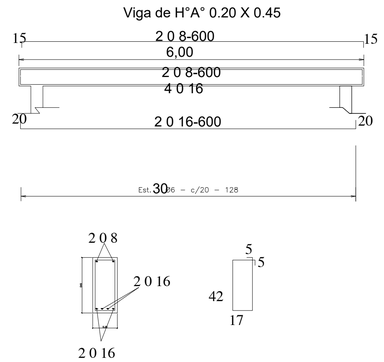

OBSERVACION: IMPIRMIR EN TAMANO A1 PARA MEJOR VIZUALIZACION DEL PROYECTO.

GOBIERNO DEPARTAMENTAL DE CONCEPCION

"Al servicio de la gente"

ADMINISTRACION EDGAR IDALINO LOPEZ RUIZ

PROYECTO: REPARACION DE UN BLOQUE DE TRES AULAS ESCUELA Y REPARACION DE UN BAÑO SEXADOBASICA N° 2077 VIRGEN DE LURDES

UBICACION:CIUDAD DE LORETO

GOBIERNO DEPARTAMENTAL DE CONCEPCION

DEPARTAMENTO: SECRETARIA DE OBRAS PUBLICAS - PROYECTO ARQUITECTONICO

LÁMINA 1/2