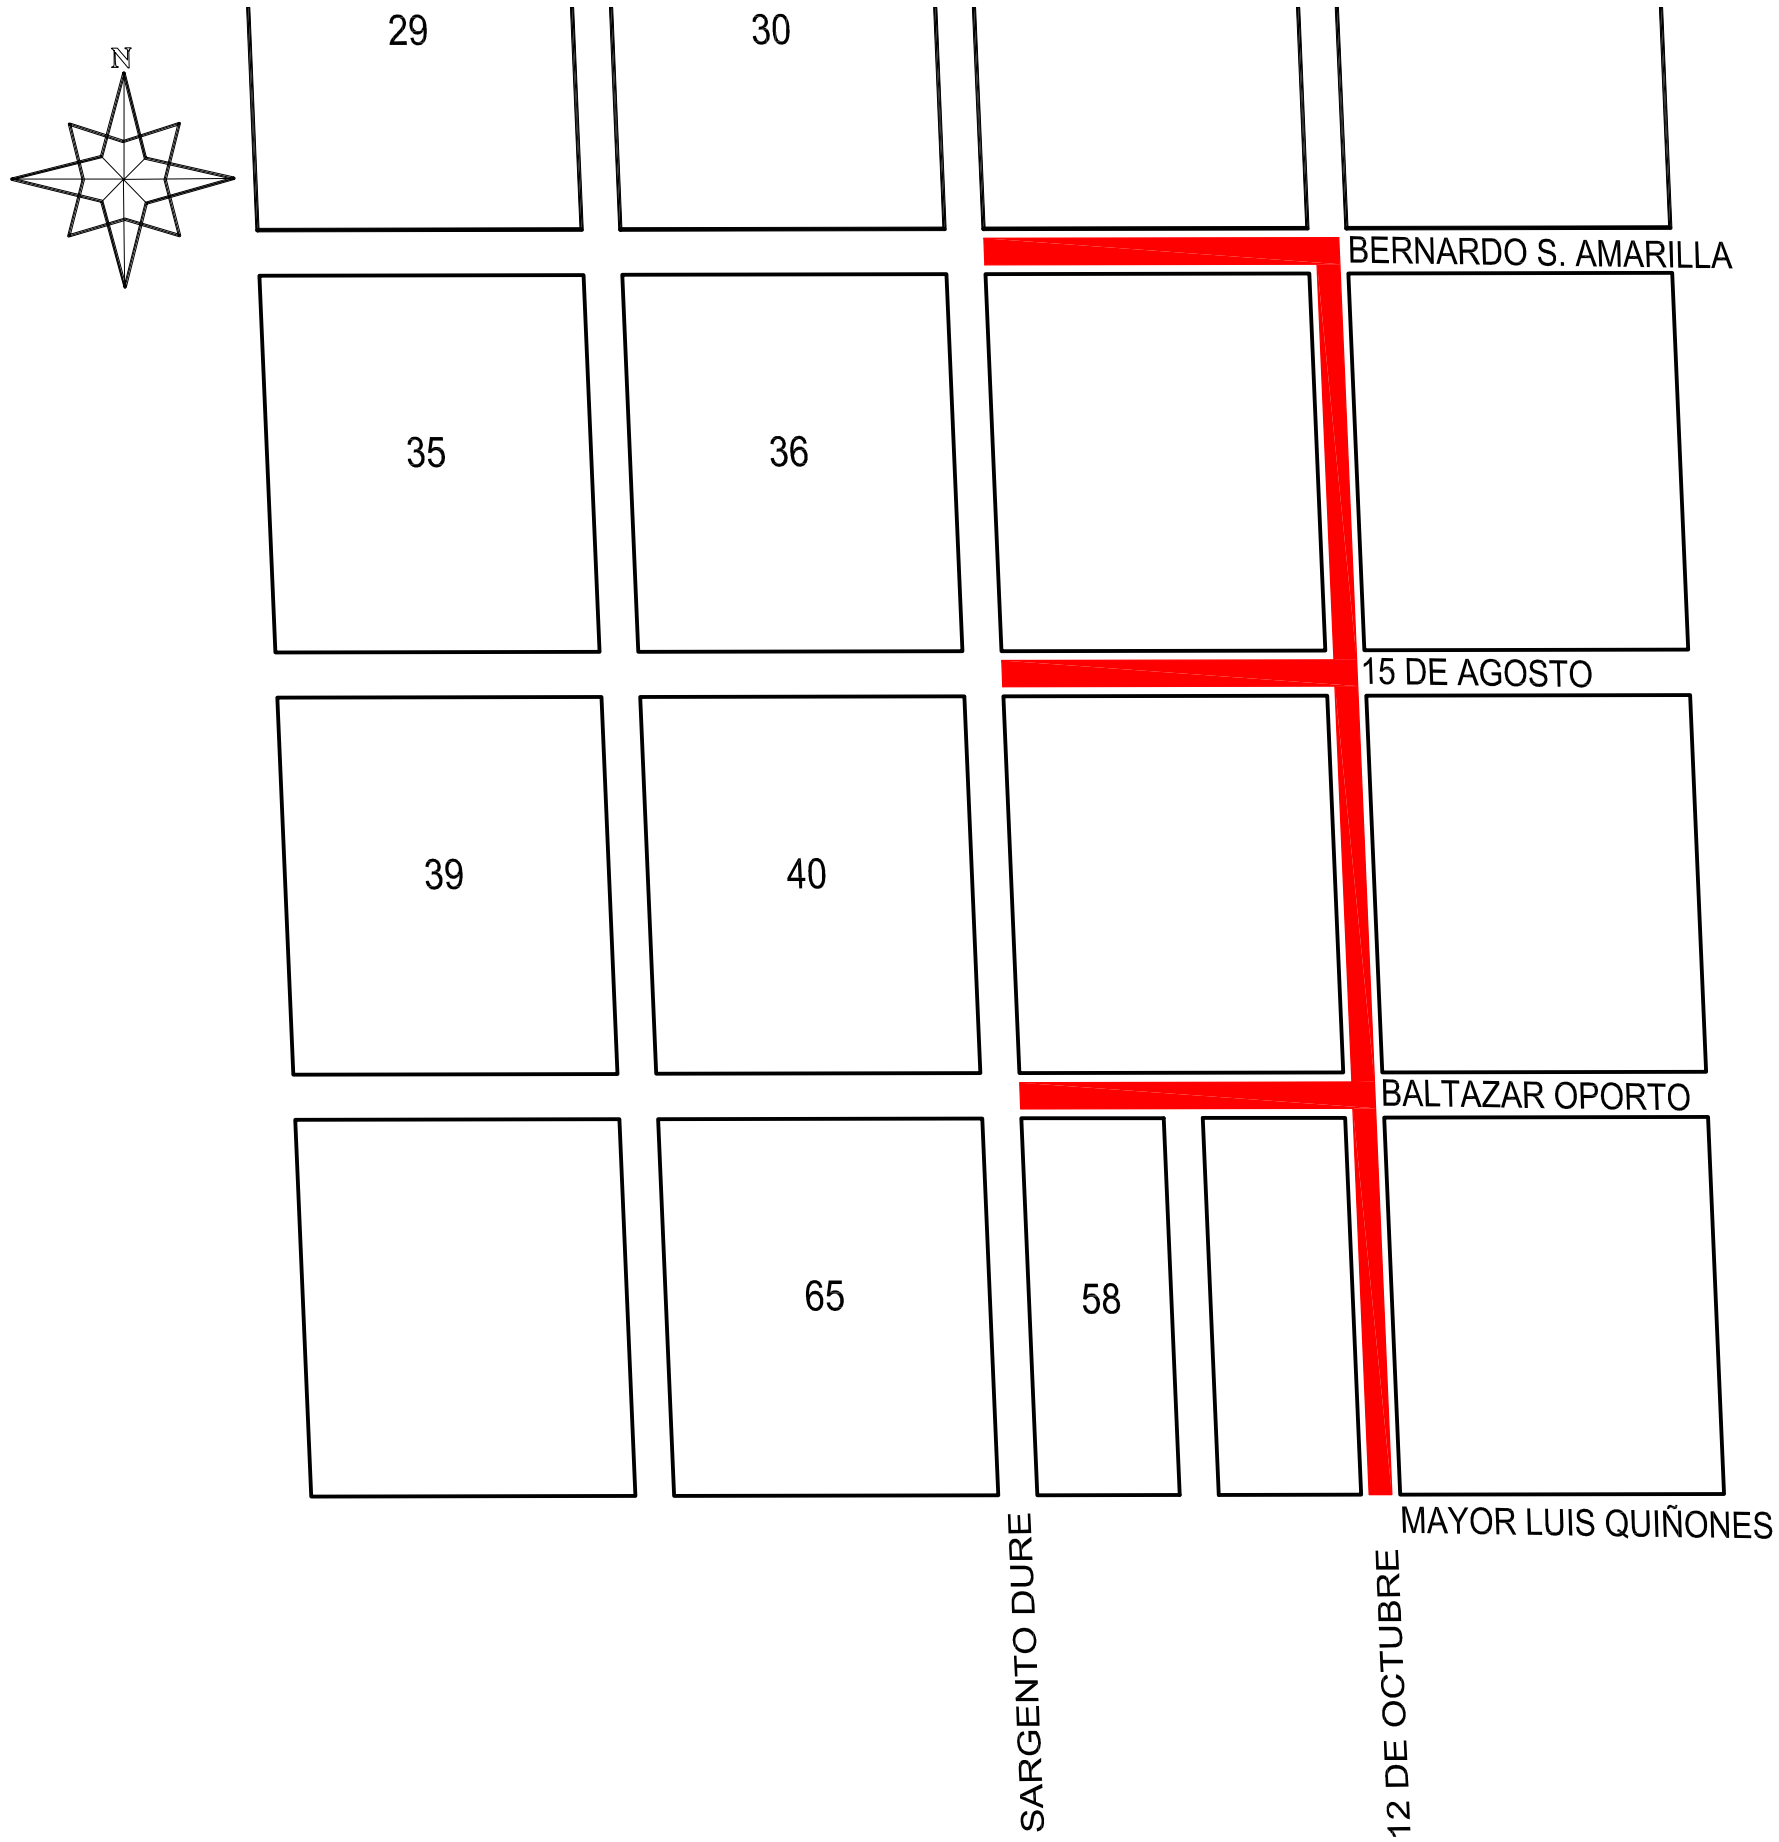

REFERENCIAS

Empedrado a construir

PLANTA DE UBICACION

Esc: 1:2000

"CONSTRUCCION DE EMPEDRADO DE CALLES DEL BARRIO SAN JUAN"

LAMINA: 1