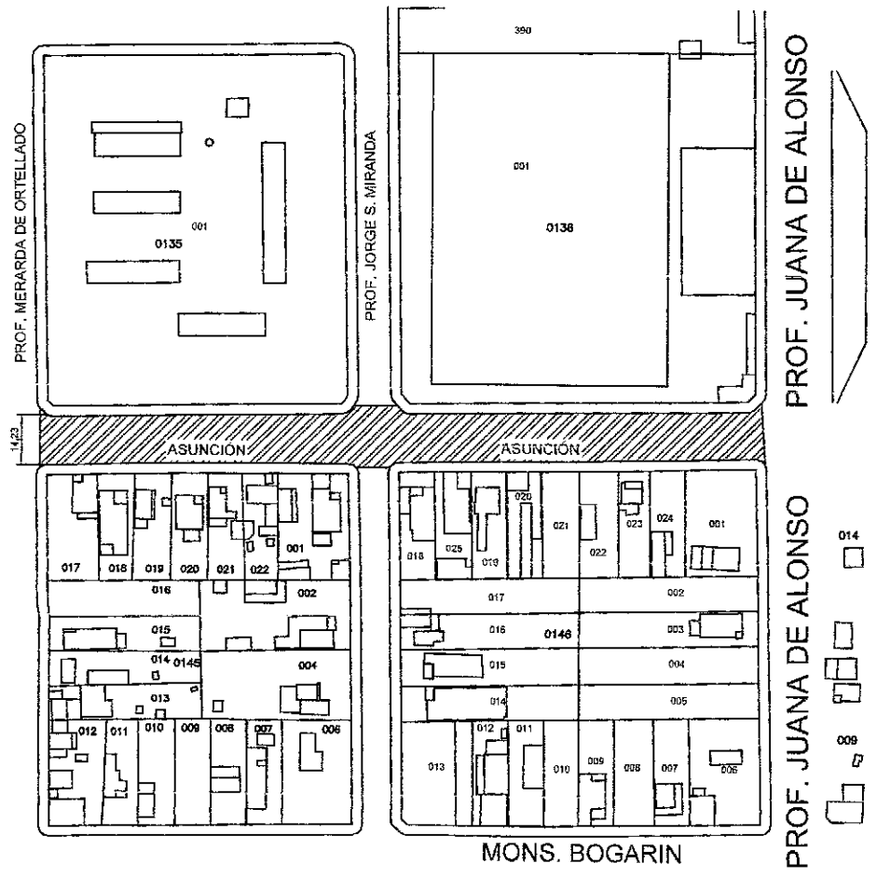

PLANTA DE UBICACIÓN.

ESC. 1/2000

PROYECTO: CONSTRUCIÓN DE ADOQUINADO.

UBICACION: CALLE ASUNCIÓN

1

PROFESIONAL: ARQ. RICHARD SANABRIA

REG. PROF. Nº: 3708

MUNICIPALIDAD DE CONCEPCION
DEPARTAMENTO DE OBRAS Y SERVICIOS

Arq. Richard Sanabria
Director
OBRAS Y SERVICIOS

PROFESIONAL

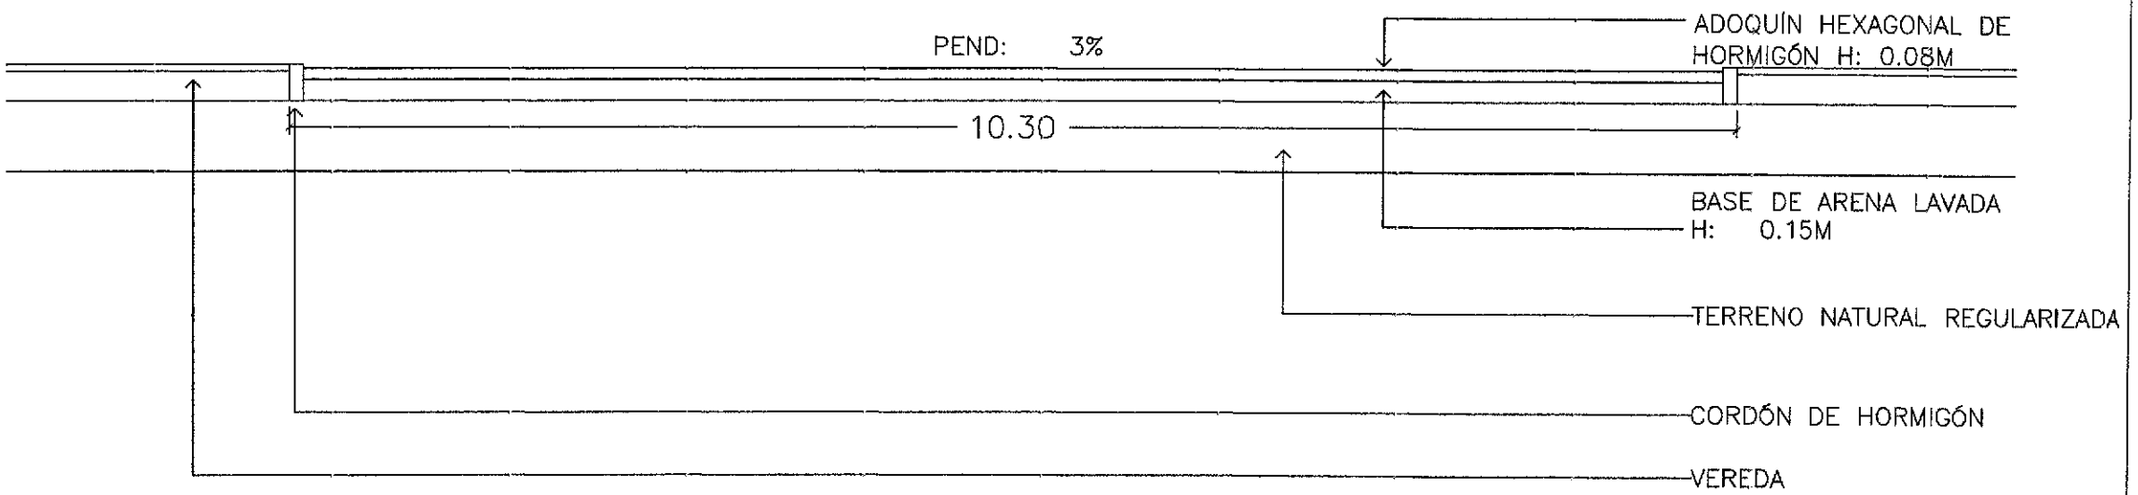

CORTE TRANSVERSAL

ESC. 1/50

PROYECTO: CONSTRUCCIÓN DE ADOQUINADO

UBICACION: CALLE ASUNCIÓN,

DESDE PROF JUANA DE ALONZO HASTA PROF. MERARDA DE ORTELLADO

MUNICIPALIDAD DE CONCEPCIÓN

2

Arq. Richard Sanabria
Director
OBRAS Y SERV.
PROFESIONAL