PLANOS

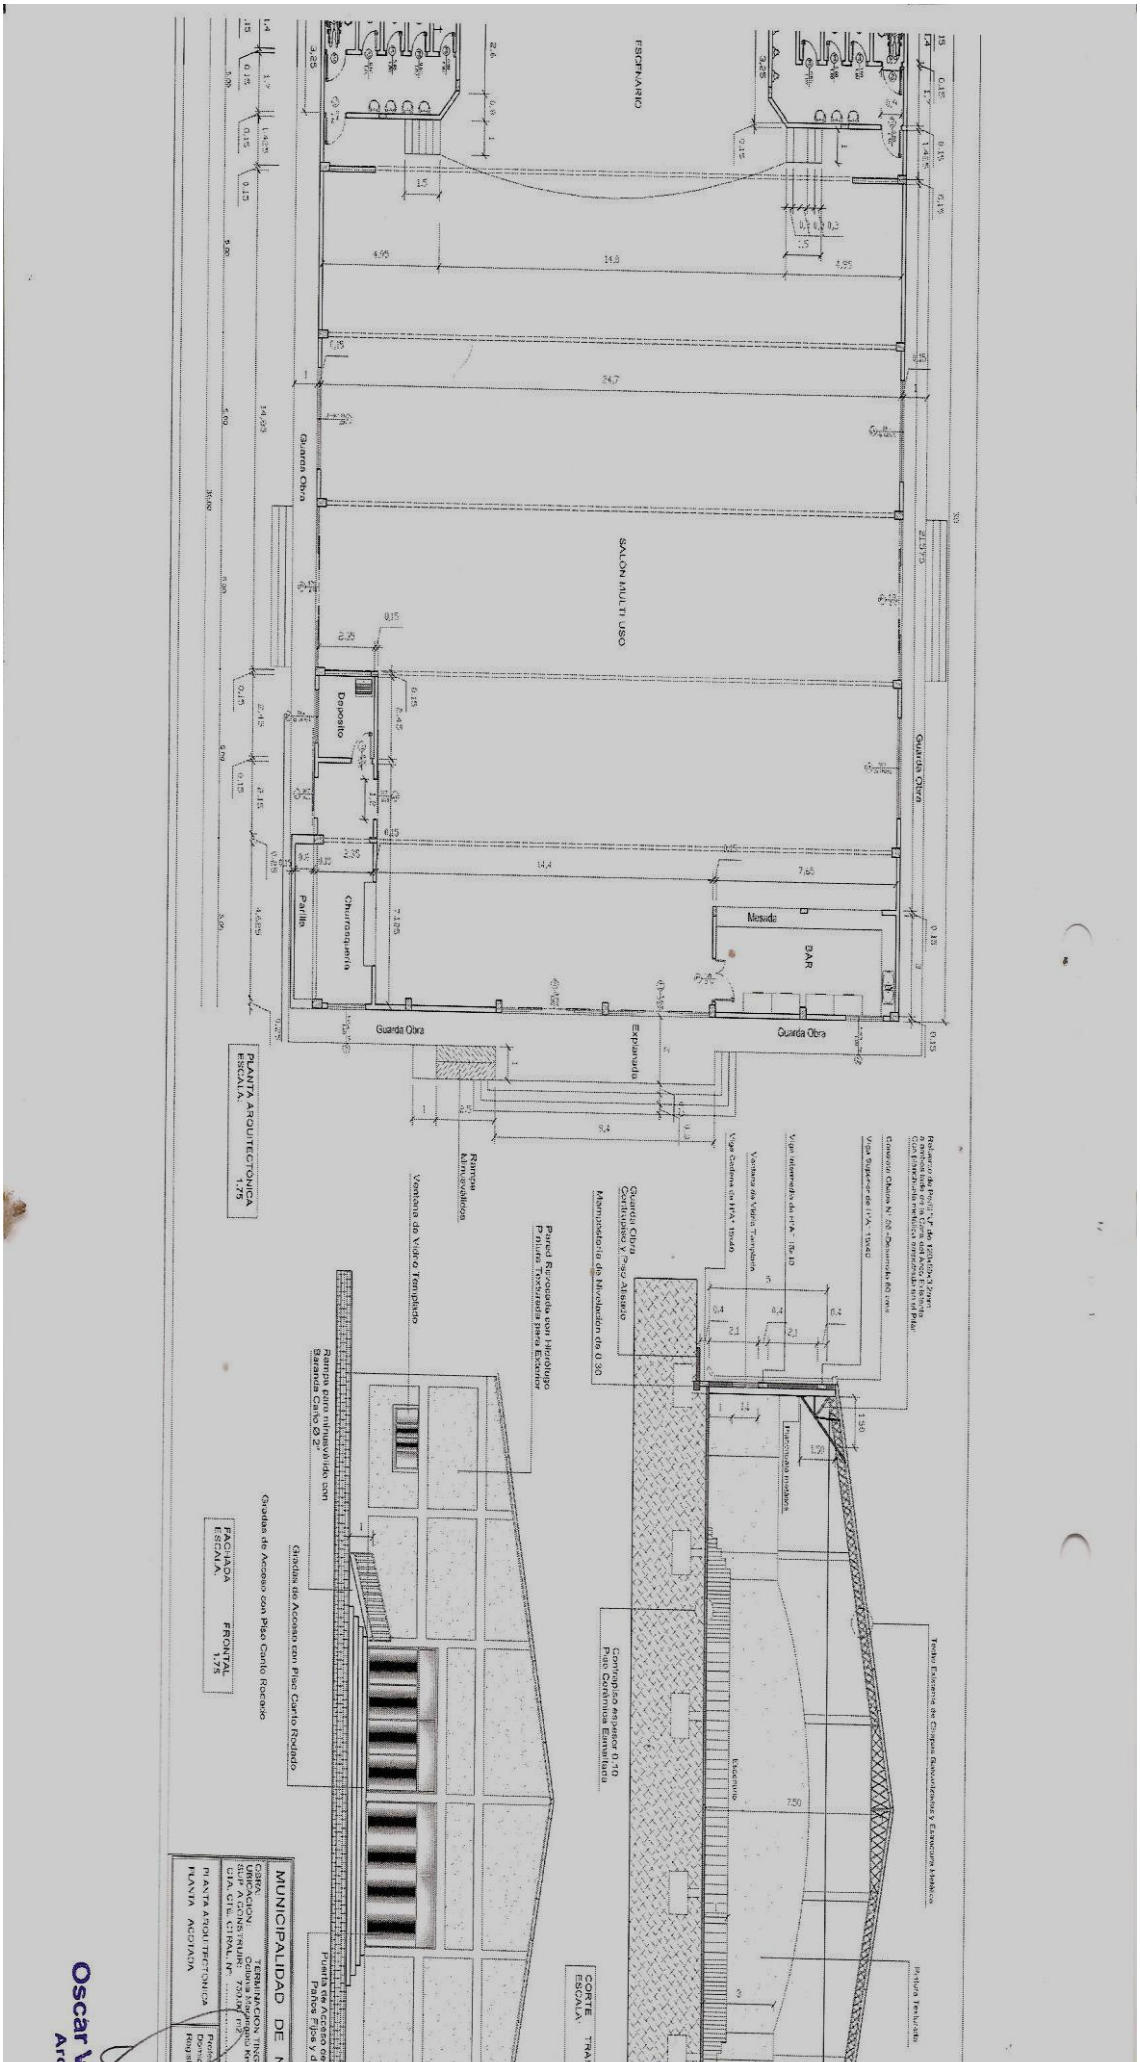
ESCENARIO
SALON MULTI USO
Deposito
Parilla
Churrasquería
Mesada
BAR
Guarda Obra
Expansión
PLANTA ARQUITECTONICA
ESCALA: 1:75
Rampa Hormigón
Ventana de Vidrio Templado
Pared Revocada con Hidrofugo
Pintura Texturada para Exterior
Guarda Obra
Contrapisos y Piso Alisado
Mampostería de Nivelación de 0.30
Viga Cadena de H°A° 15x40
Ventana de Vidrio Templado
Viga Intermedia de H°A° 15x40
Viga Superior de H°A° 15x40
Hormigón Inyectado
Escurrido
Contrapiso Espesor 0.10
Piso Cerámico Esmaltado
Pintura Texturada
Rampa para minusválido con
Baranda Caño Ø 2"
Gradas de Acceso con Piso Cerámico Rodado
Gradas de Acceso con Piso Cerámico Rodado
FACHADA
ESCALA: 1:75
FRONTAL
CORTE
ESCALA: 1:75
MUNICIPALIDAD DE
TERMINACION
PLANTA ARQUITECTONICA
PLANTA ACOTADA
Oscar

PLANOS

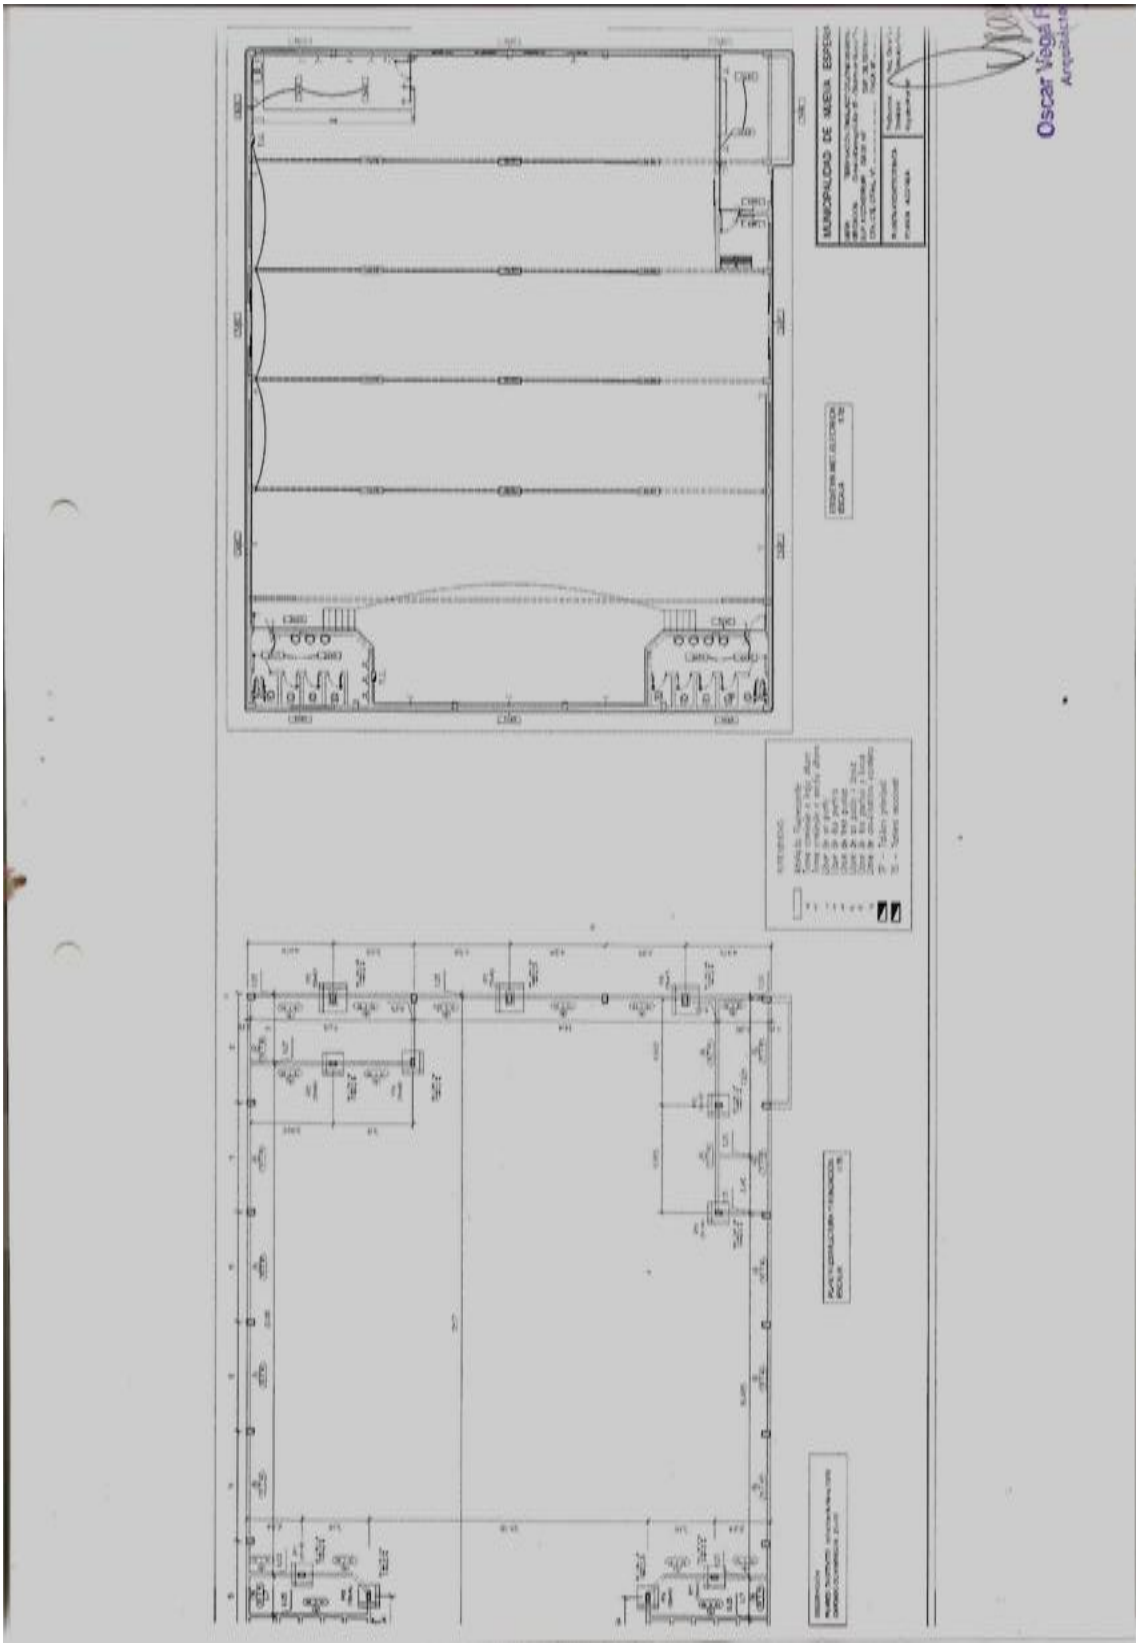

PLANOS

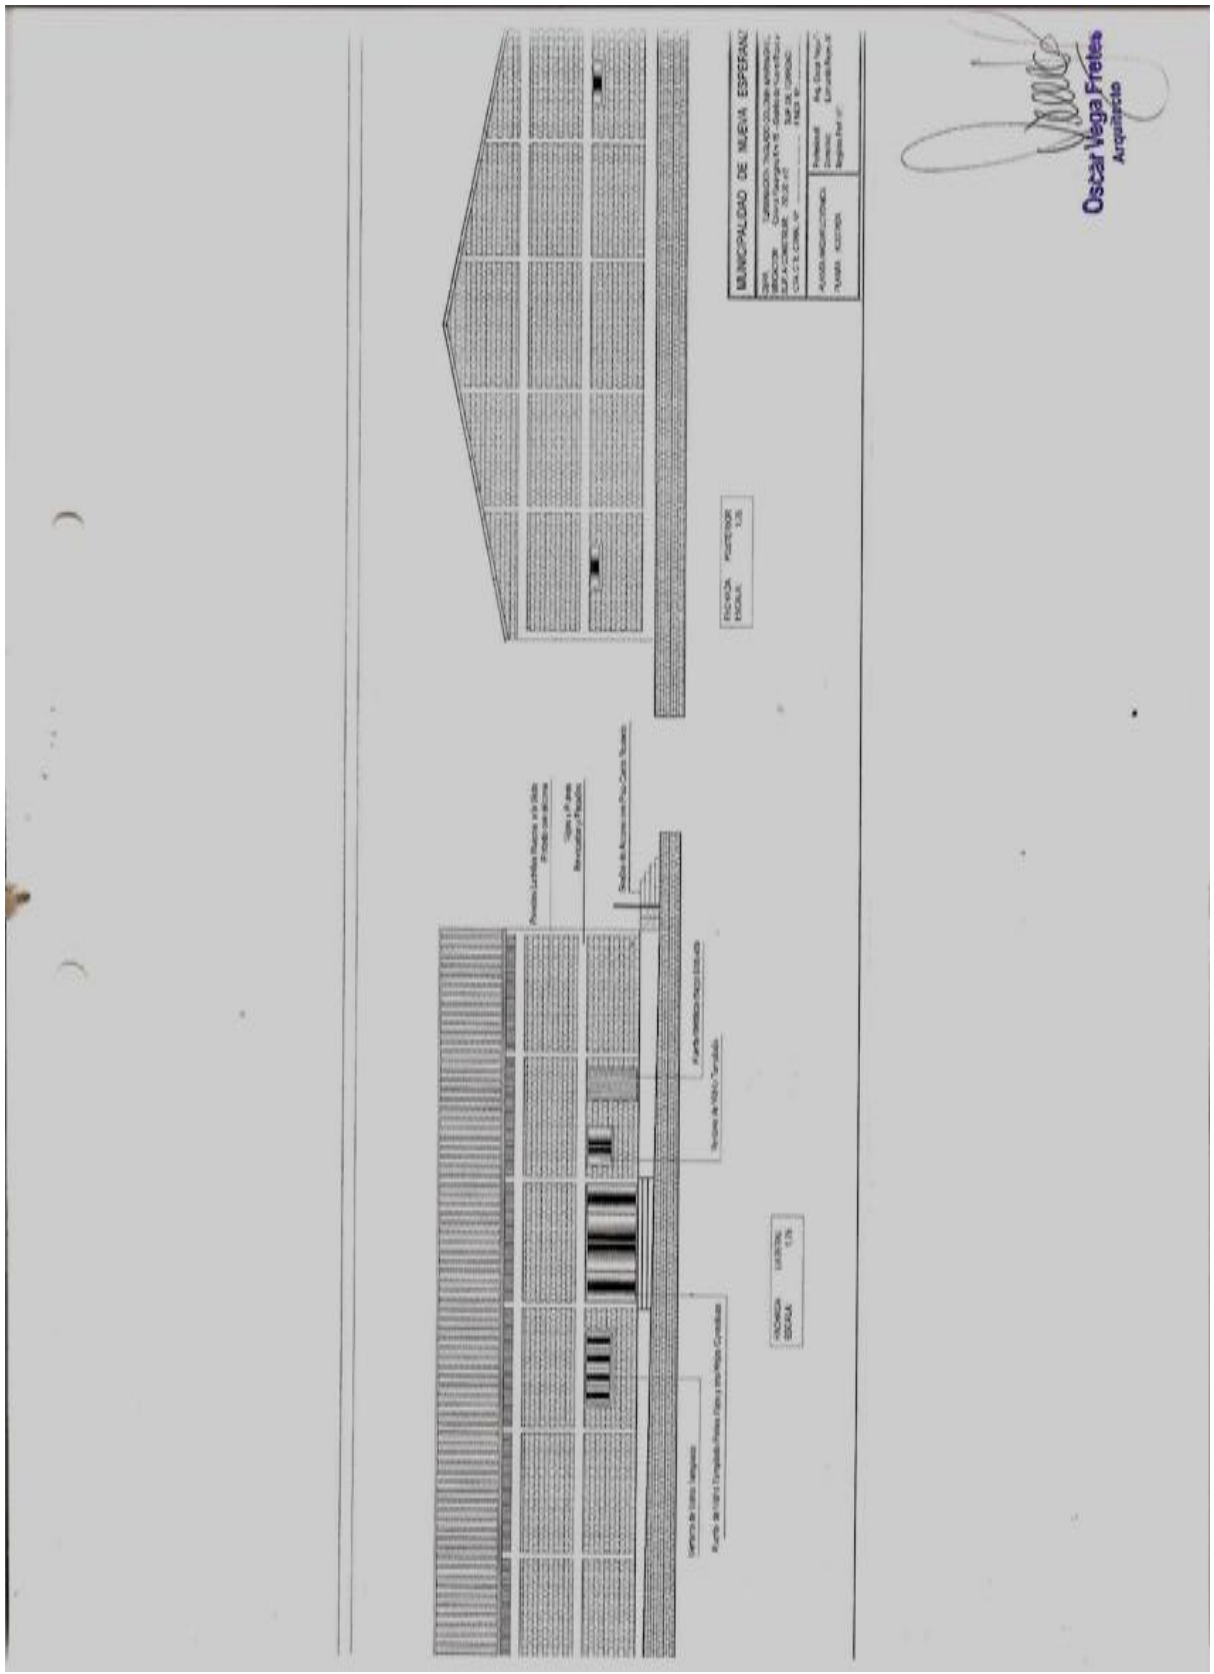
MUNICIPALIDAD DE NUEVA ESPERANZ
Oscar Vega Freites
Arquitecto

PLANOS

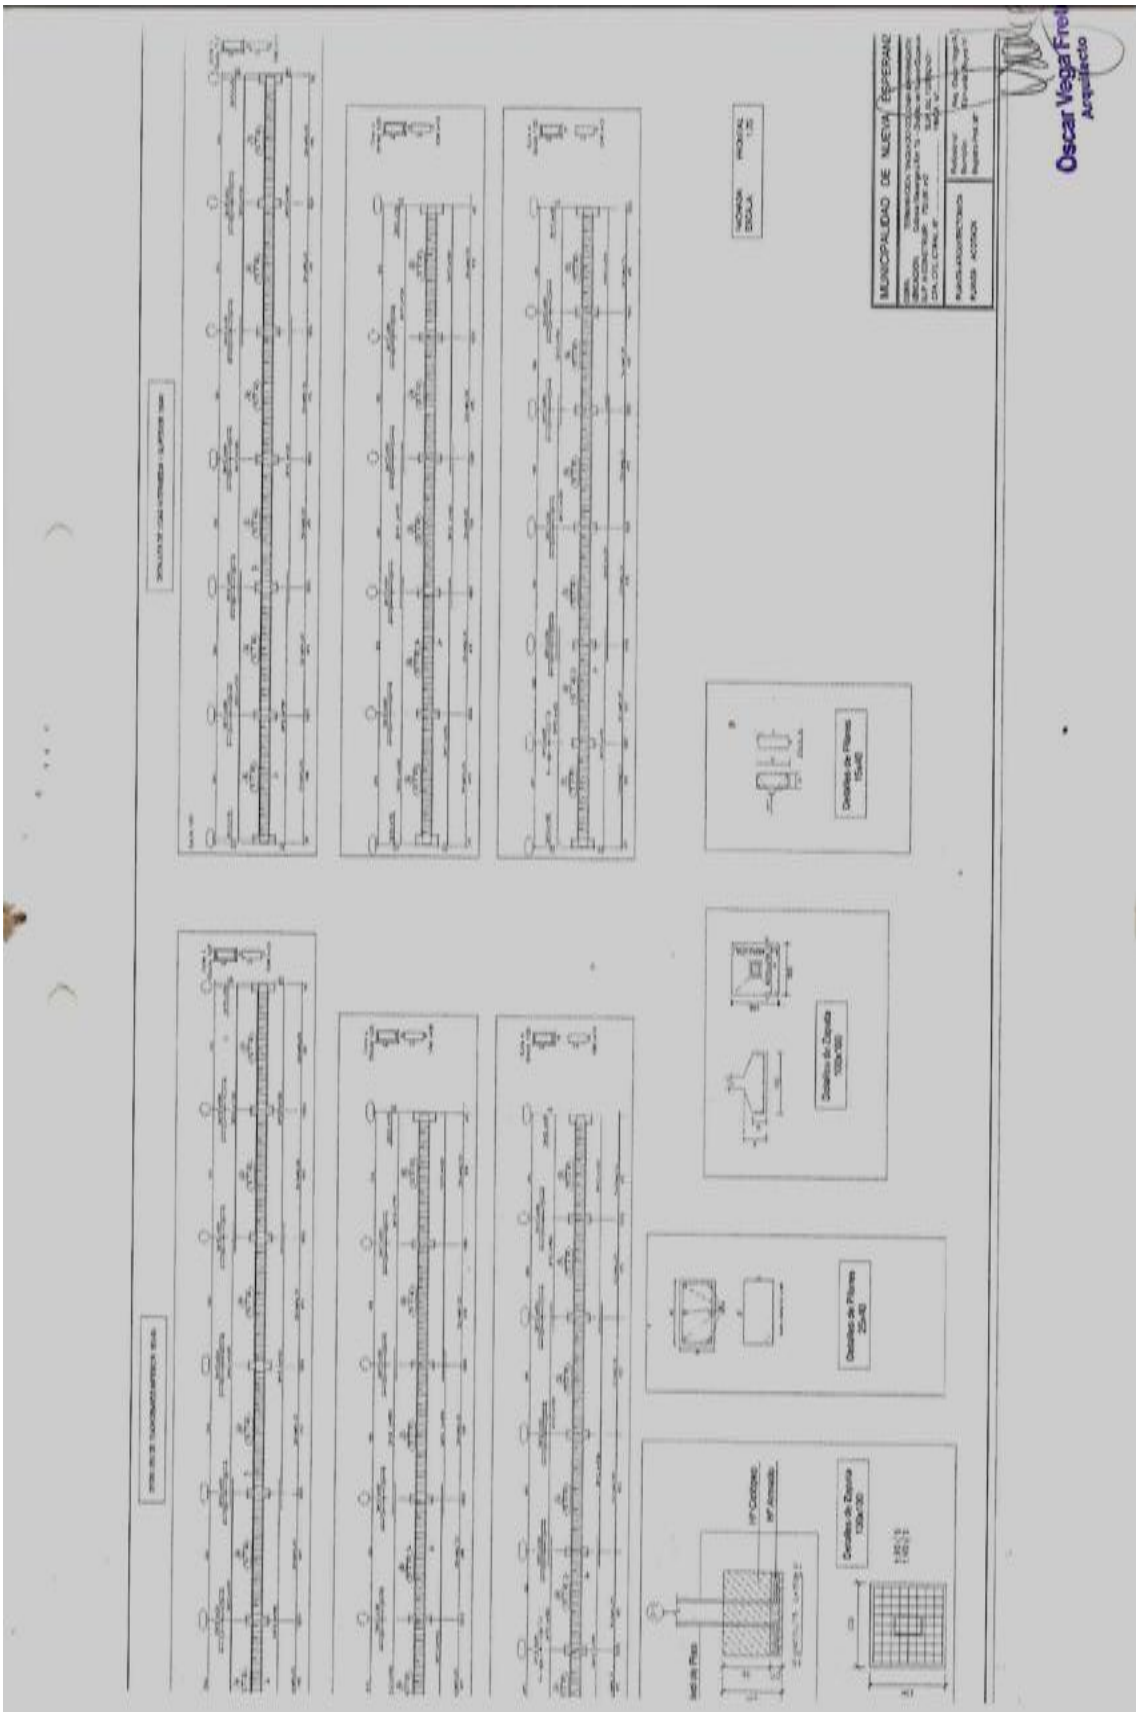
MUNICIPALIDAD DE NUEVA ESPERANZA
Oscar Vega Frei
Arquitecto