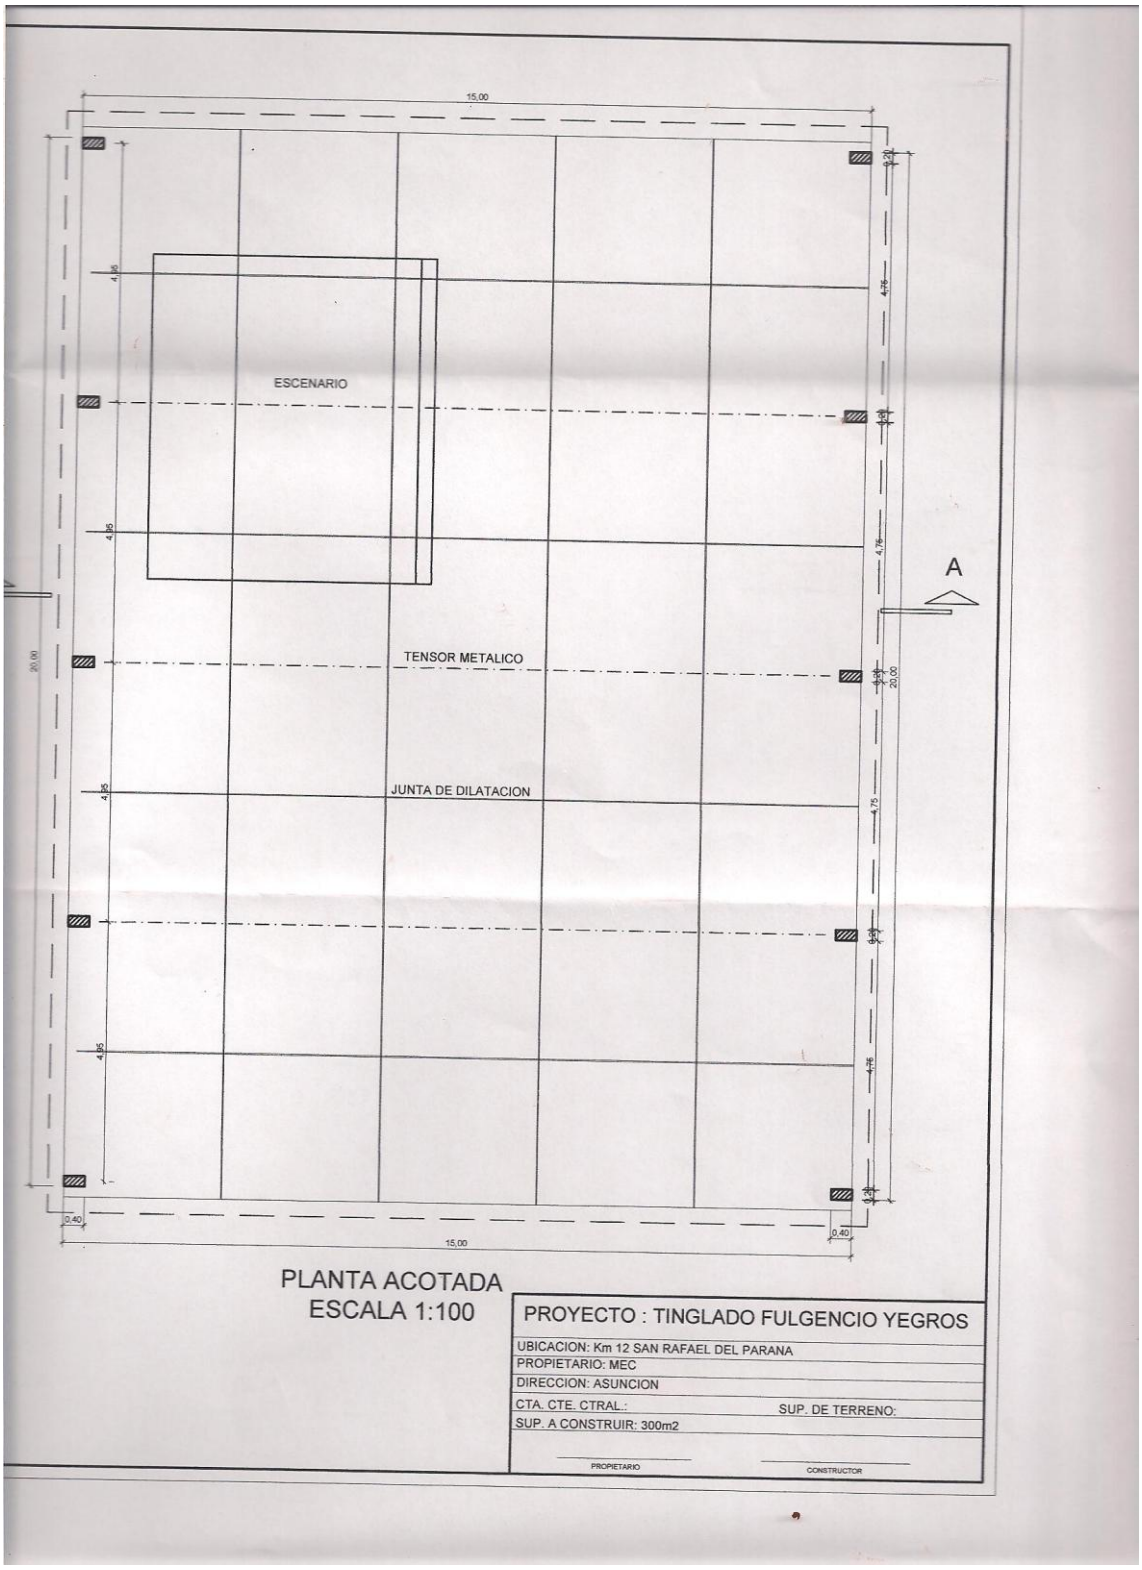

PLANTA ACOTADA
ESCALA 1:100

PROYECTO : TINGLADO FULGENCIO YEGROS

UBICACION: Km 12 SAN RAFAEL DEL PARANA

PROPIETARIO: MEC

DIRECCION: ASUNCION

CTA. CTE. CTRAL.: SUP. DE TERRENO:

SUP. A CONSTRUIR: 300m2

PROPIETARIO CONSTRUCTOR

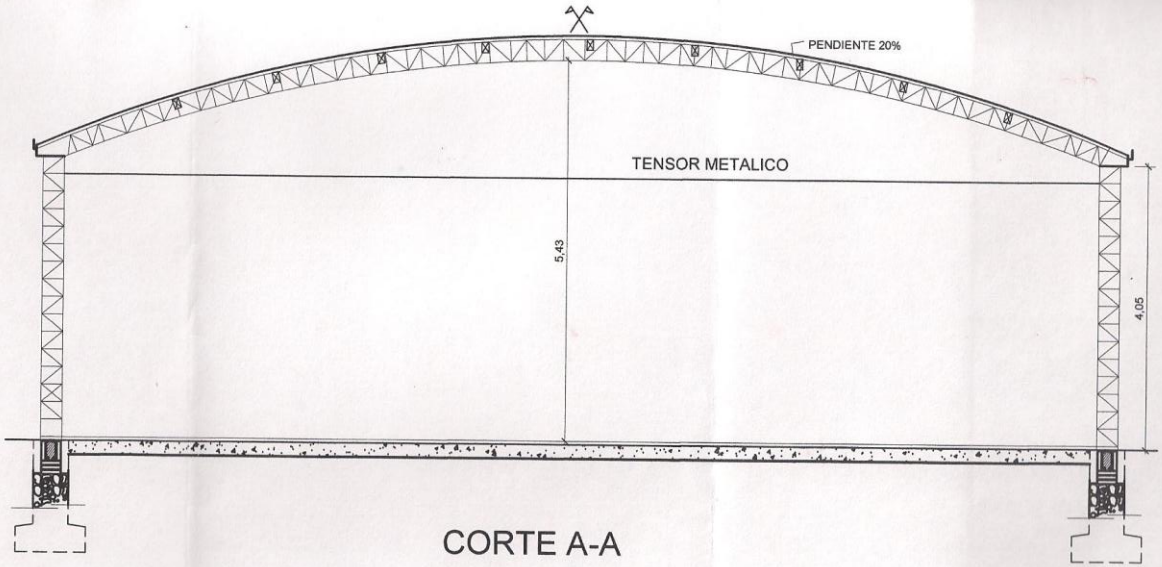

CORTE A-A
ESC. 1:50

PROYECTO : TINGLADO FULGENCIO YEGROS	
UBICACION: Km 12 SAN RAFAEL DEL PARANA	
PROPIETARIO: MEC	
DIRECCION: ASUNCION	
CTA. CTE. CTRAL.:	SUP. DE TERRENO:
SUP. A CONSTRUIR: 300m2	

PROPIETARIO

CONSTRUCTOR