DETALLE DE CARTEL EN EL SITIO DE OBRA

Arq. Diego Chamorro
Director General Técnico
SENAVITAT

Ing. Víctor Milet Zaputovich
Director de Desarrollo de Proyectos Habitacionales
SENAVITAT

Arq. María Isabel Giménez
Jefa Interina
Dpto. de Proyectos
SENAVITAT

TERMINACION DE PROYECTO BLOQUE DE DEPARTAMENTOS. TIPOLOGÍA B2-8D | L Nº

DETALLE DE CARTEL EN EL SITIO DE OBRA ESC. 1:10 | TETA REKUAI GOBIERNO NACIONAL | 01

DETALLE DE CARTEL EN EL ACCESO A LA OBRA

Arq. Diego Chamorro
Director General Técnico
SENAVITAT

Ing. Víctor Liffet Zaputovich
Director de Desarrollo de Proyectos Habitacionales
SENAVITAT

Arq. María Isabel Giménez
Jefa Interina
Dpto. de Proyectos
SENAVITAT

TERMINACION DE PROYECTO BLOQUE DE DEPARTAMENTOS. TIPOLOGÍA B2-8D		L Nº
	DETALLE DE CARTEL EN EL ACCESO A LA OBRA ESC. 1:10	02

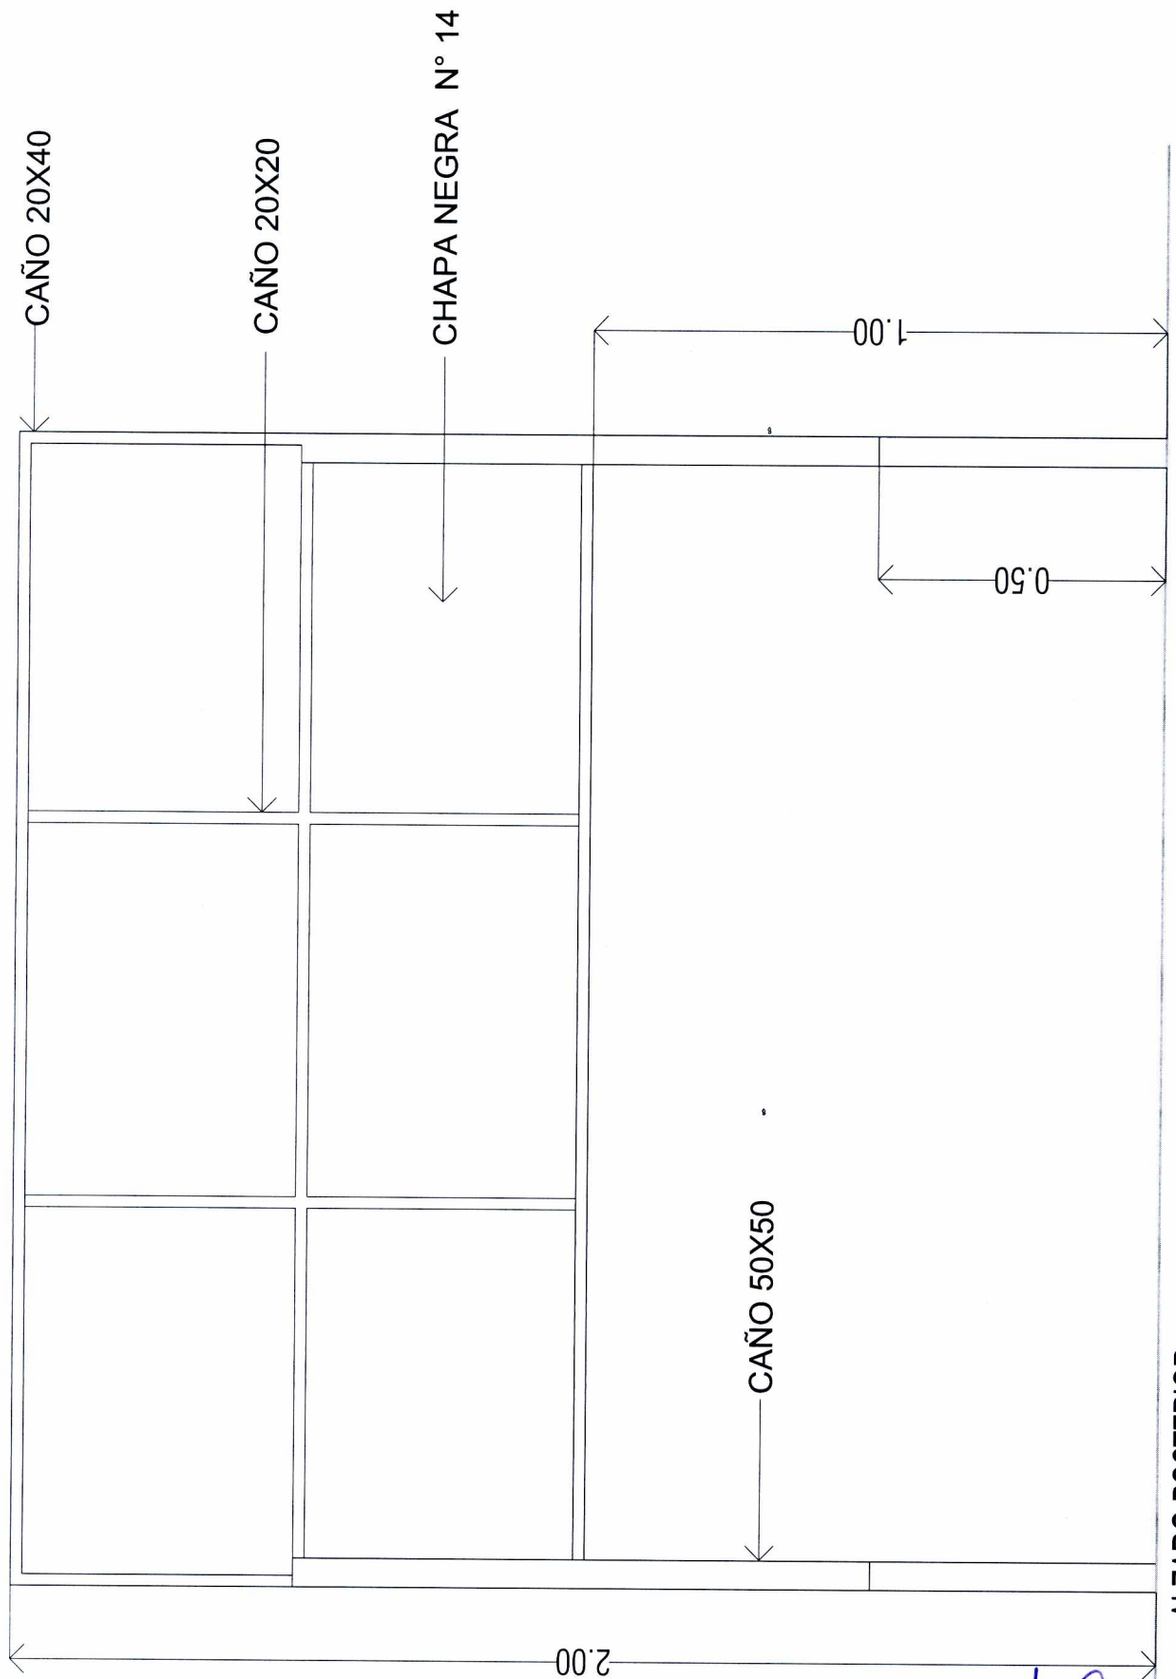

Arq. Diego Chamorro
Director General Técnico
SENAVITAT

Ing. Víctor Milet Zaputovich
Director de Desarrollo de Proyectos Habitacionales
SENAVITAT

Arq. María Isabel Giménez
Jefa Interina
Dpto. de Proyectos
SENAVITAT

TERMINACION DE PROYECTO BLOQUE DE DEPARTAMENTOS. TIPOLOGÍA B2-8D

L Nº 03

TENDAGUÁ HA ÓGA APO
SÁMBYHYHA
SECRETARÍA NACIONAL DE LA VIVIENDA Y EL HÁBITAT

DETALLE DE CARTEL EN EL SITIO Y ACCESO A LA OBRA

TETÃ REKUÁI GOBIERNO NACIONAL
Jajapo Ñondivepa Tapo Pyahu
Construyendo Juntos un Nuevo Rumbo

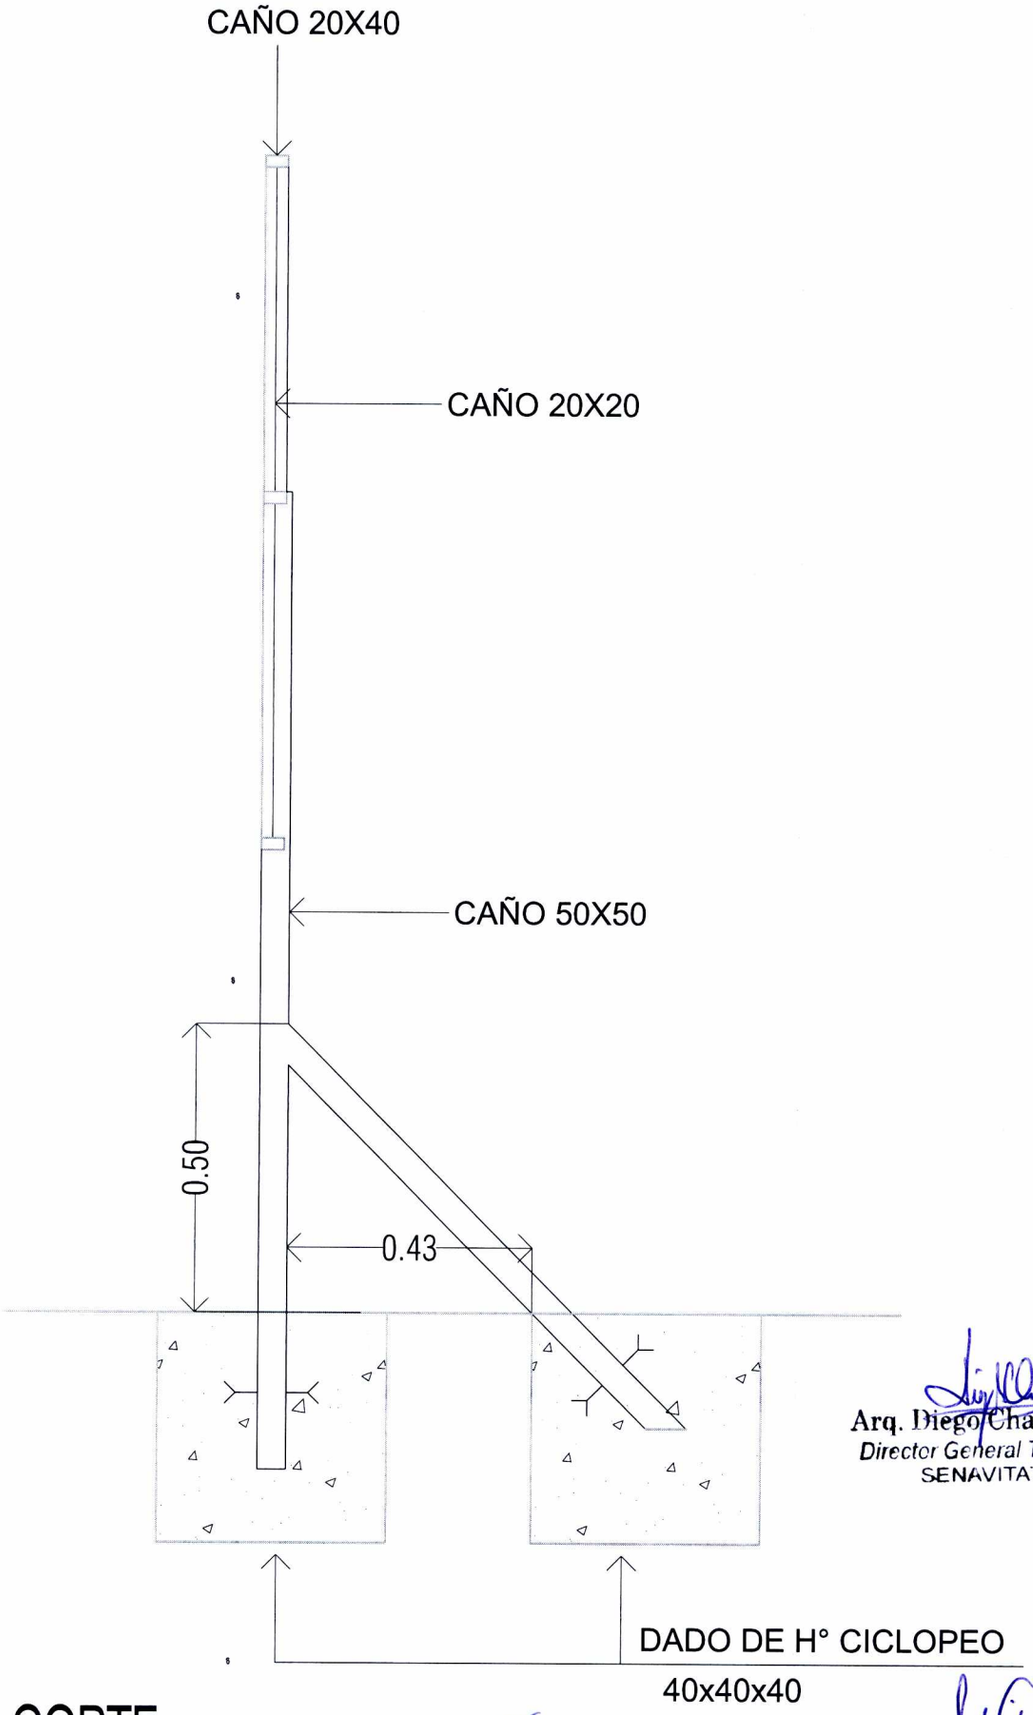

CORTE

Arq. Diego Chamorro
Director General Técnico
SENAVITAT

Arq. María Isabel Giménez
Jefa Interina
Dpto. de Proyectos
SENAVITAT

Ing. Víctor Milet Zaputovich
Director de Desarrollo de Proyectos Habitacionales
SENAVITAT

TERMINACION DE PROYECTO BLOQUE DE DEPARTAMENTOS. TIPOLOGÍA B2-8D			L Nº
TENDAGUÃ HA ÓGA APO SAMOYHYHA SECRETARIA NACIONAL DE LA VIVIENDA Y EL HÁBITAT	DETALLE DE CARTEL EN EL SITIO Y ACCESO A LA OBRA	TETÃ REKUÁI GOBIERNO NACIONAL Jajapo Oñondivepa Tapé Pyahu Construyendo Juntos un Nuevo Rumbo	04