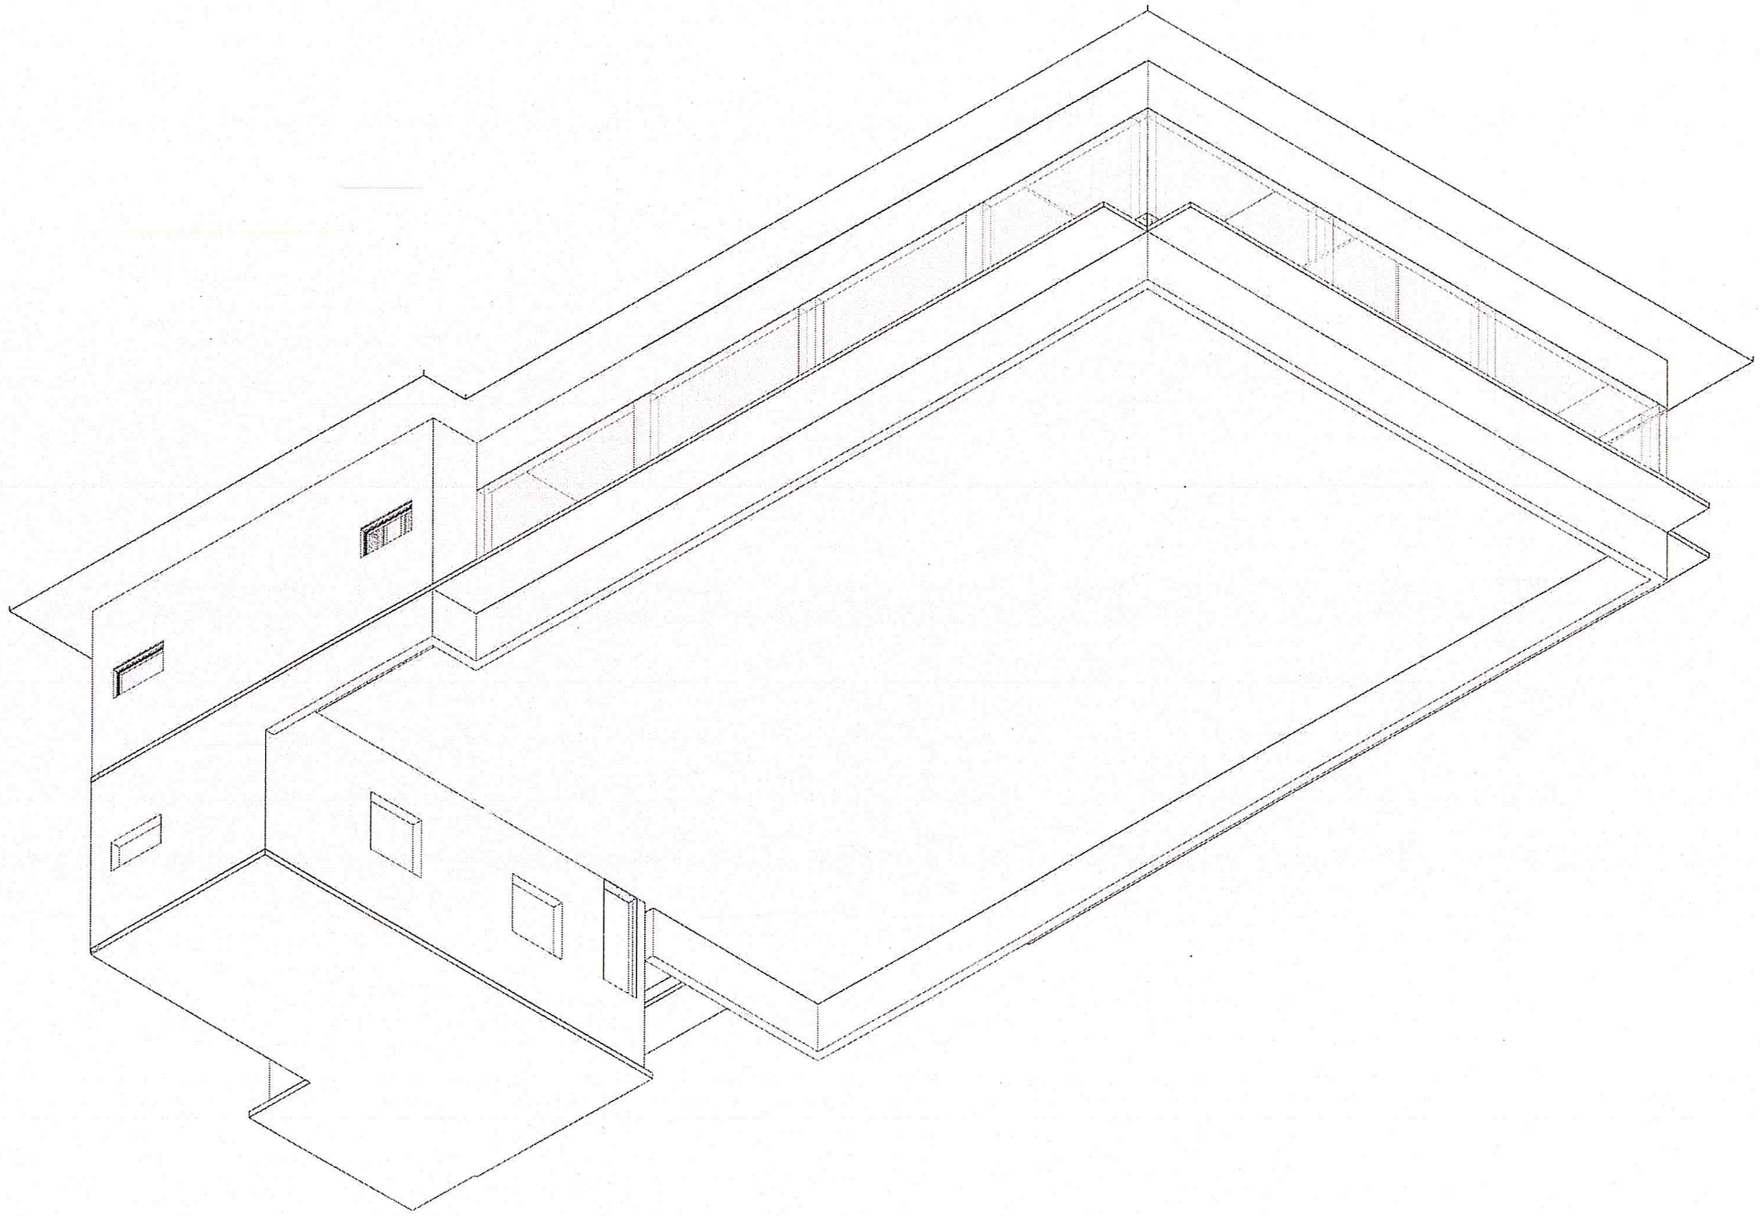

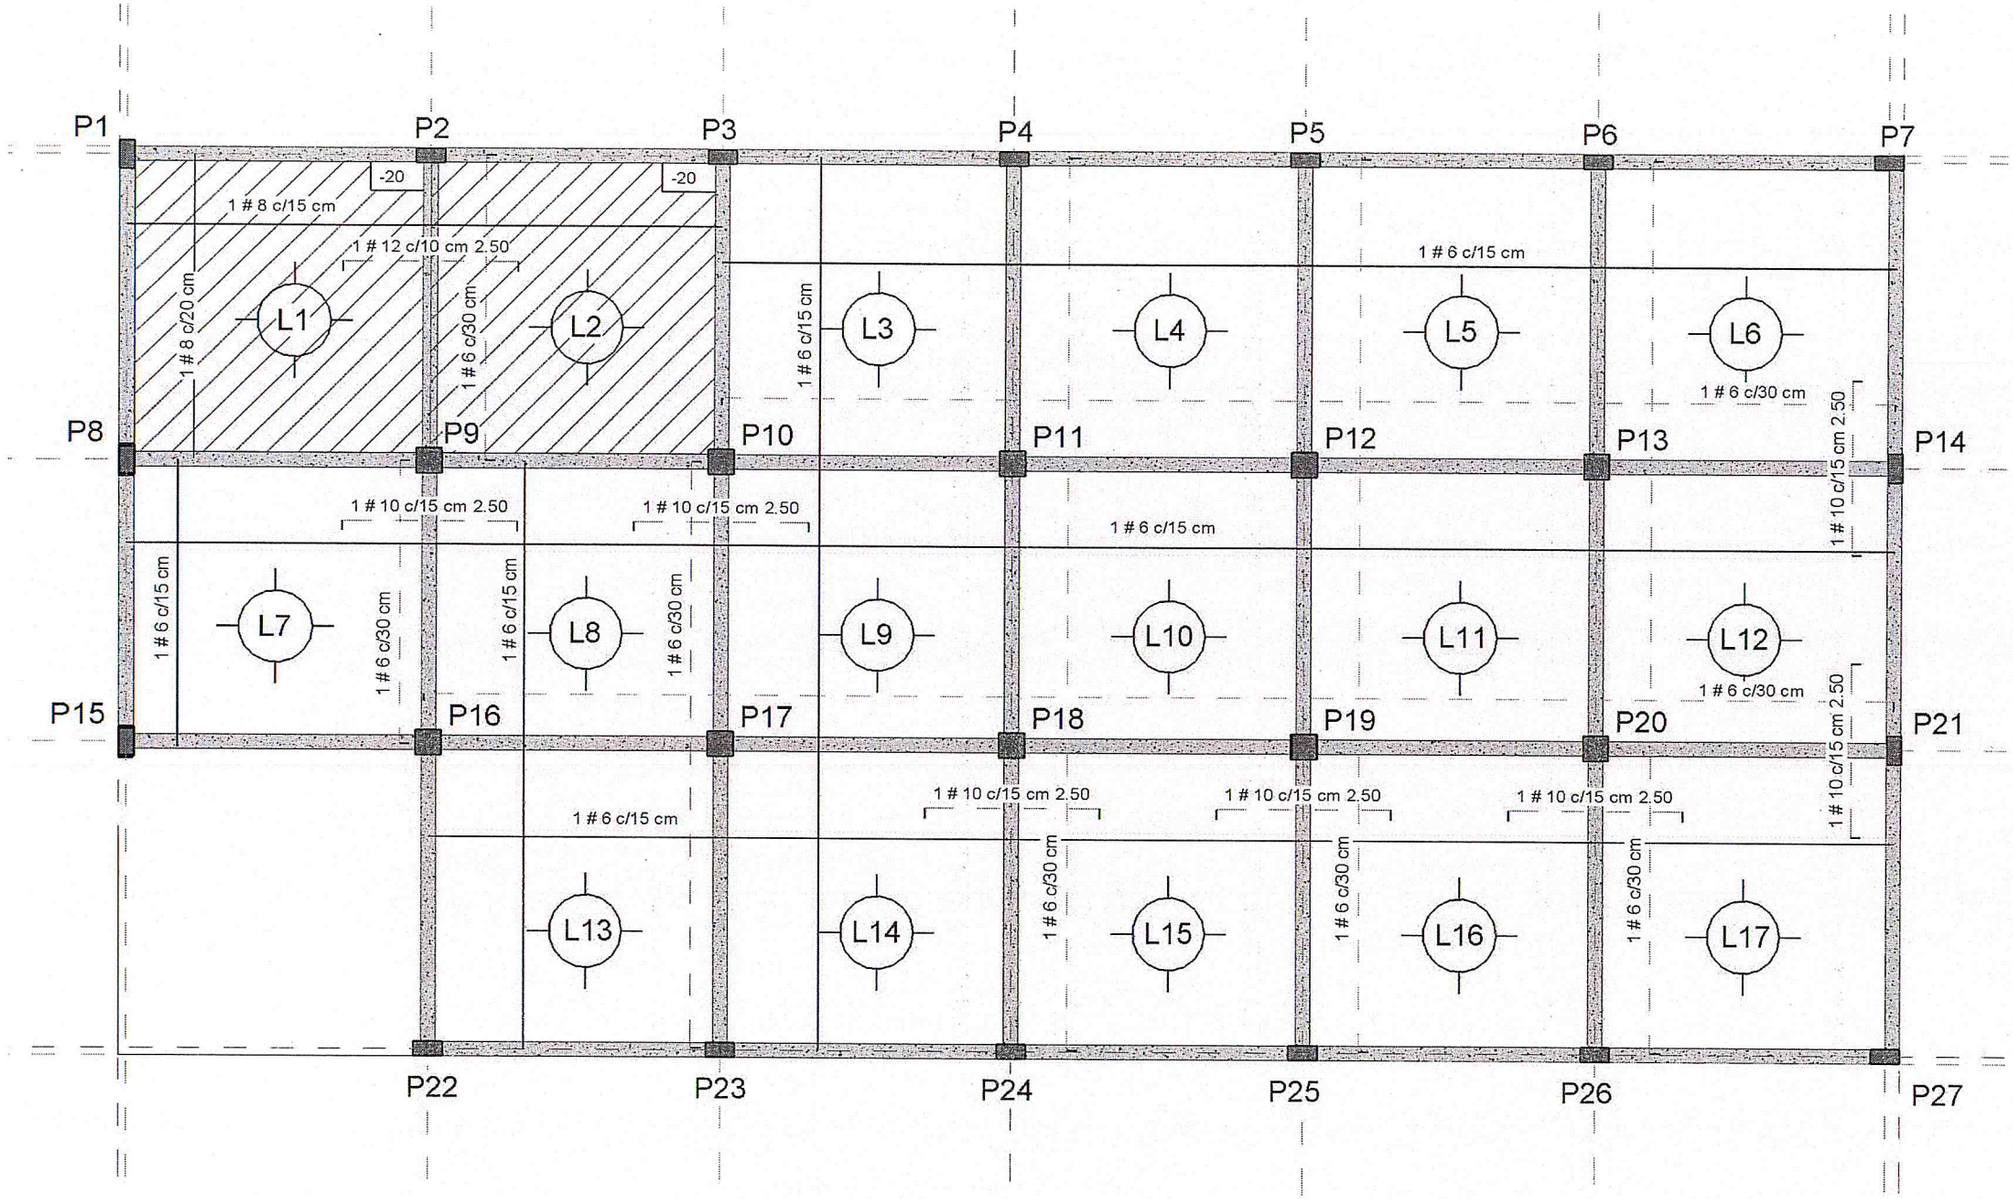

DETALLE DE ARMADURAS - LOSAS

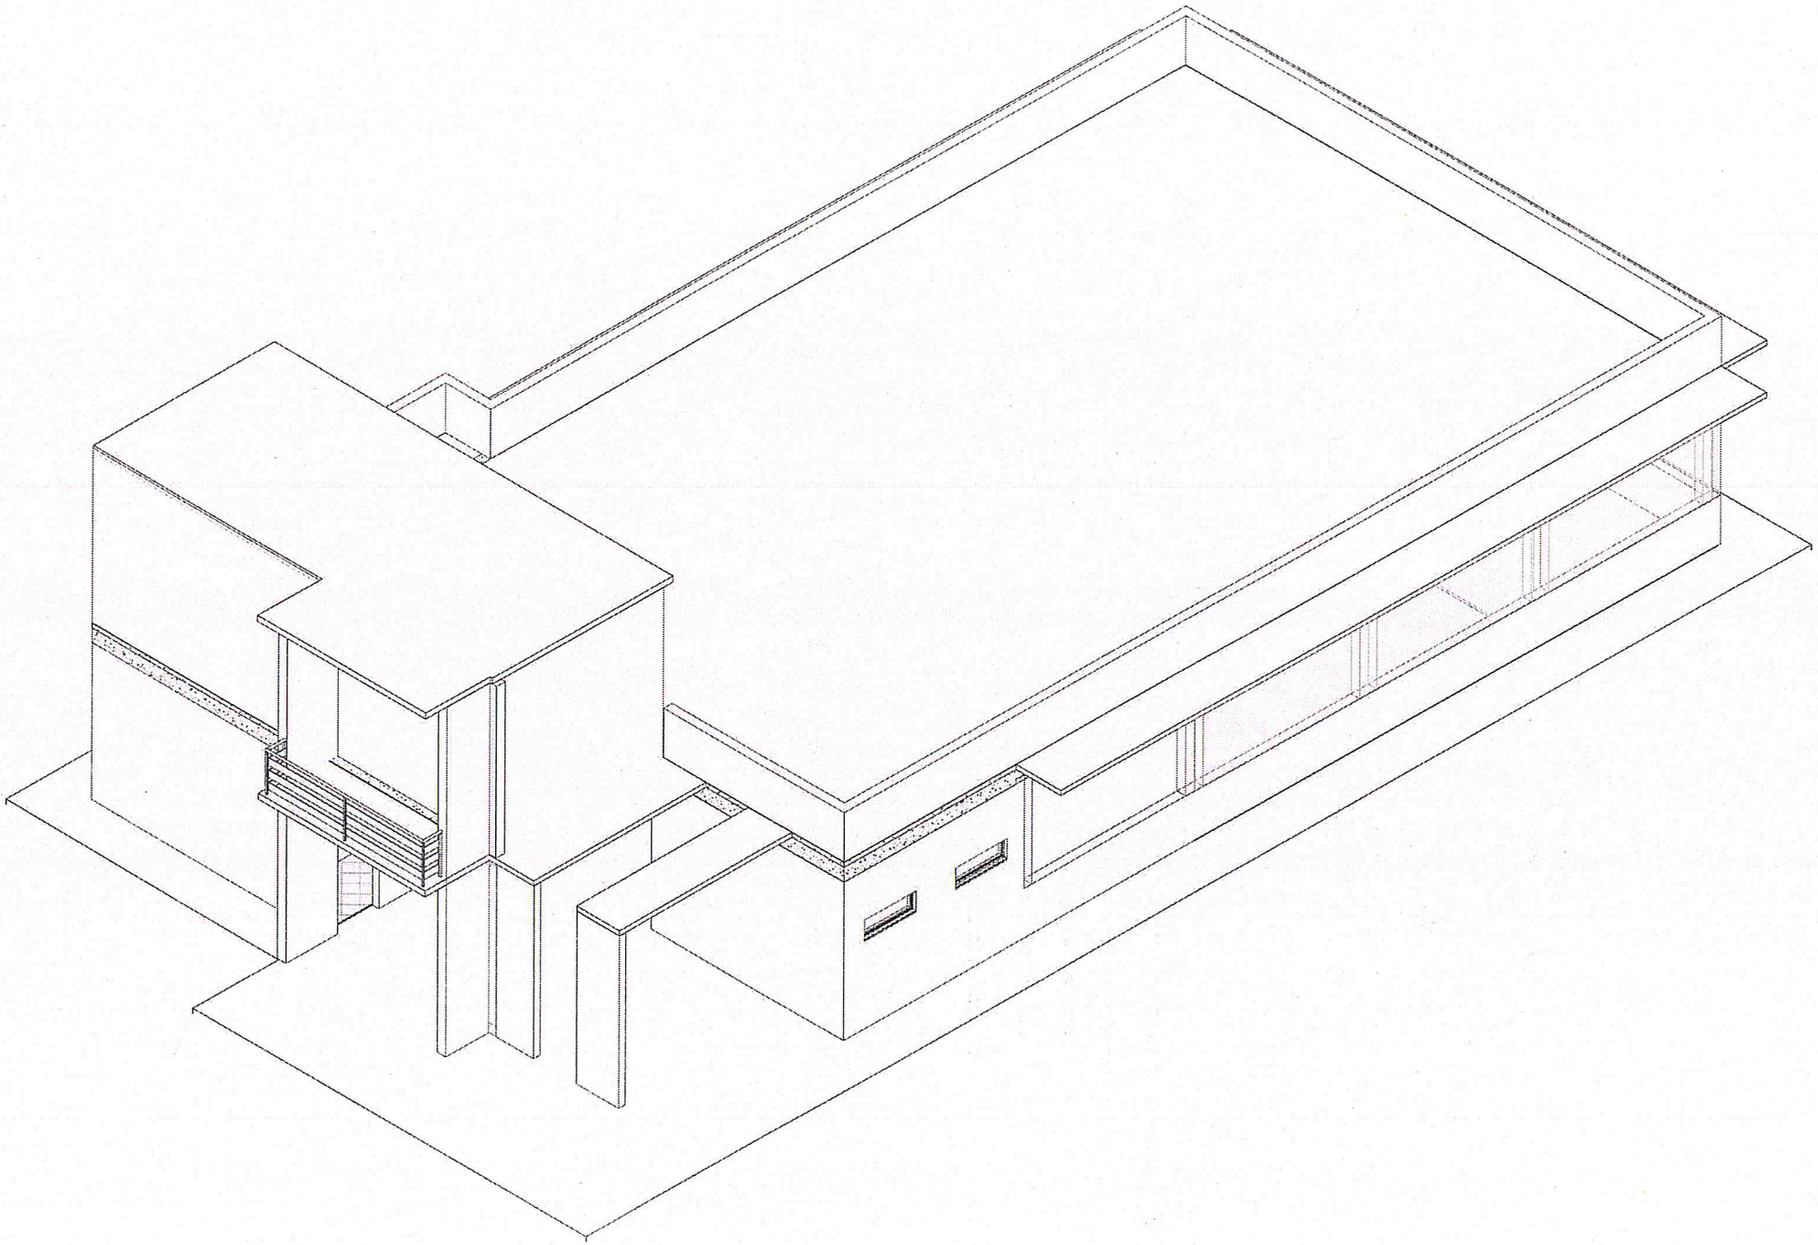

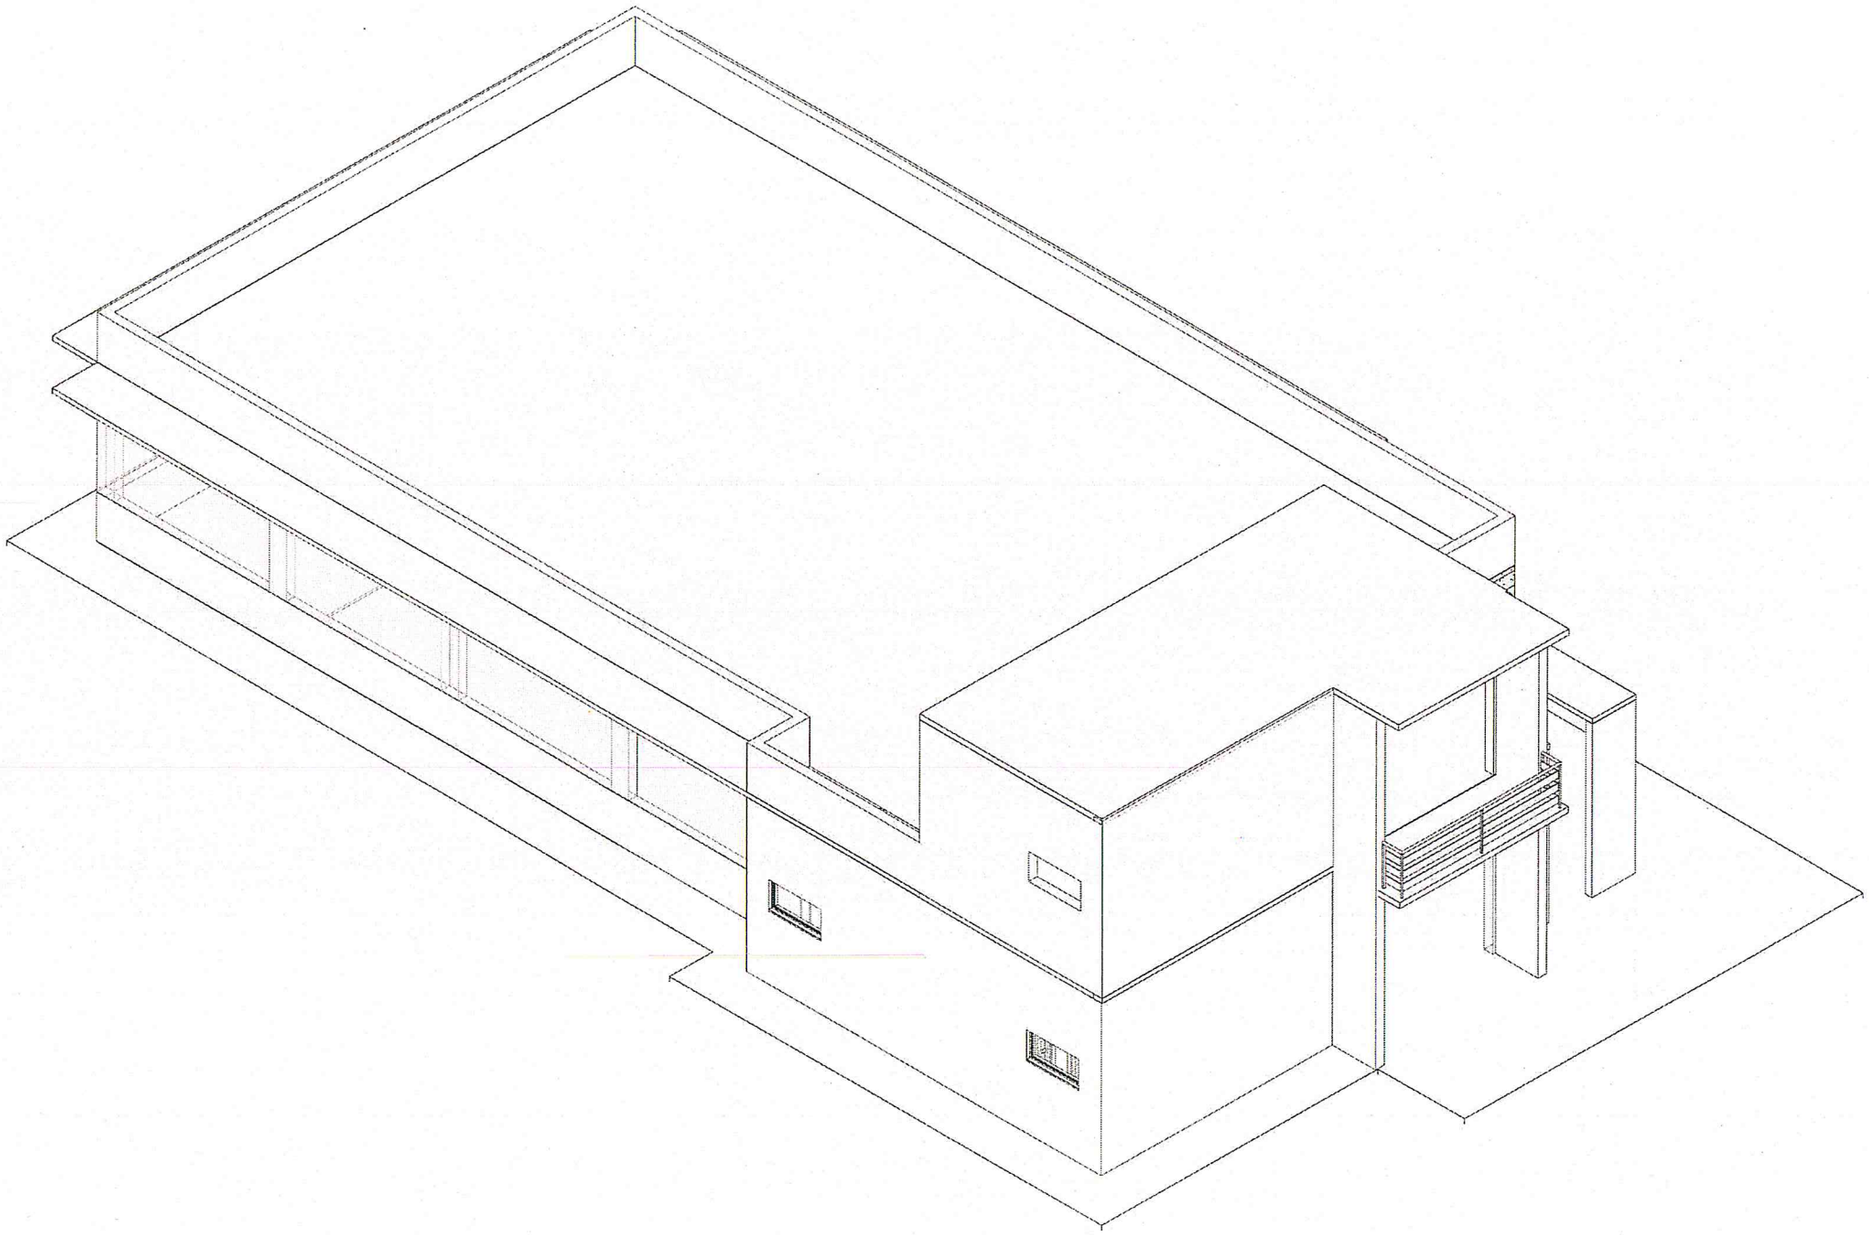

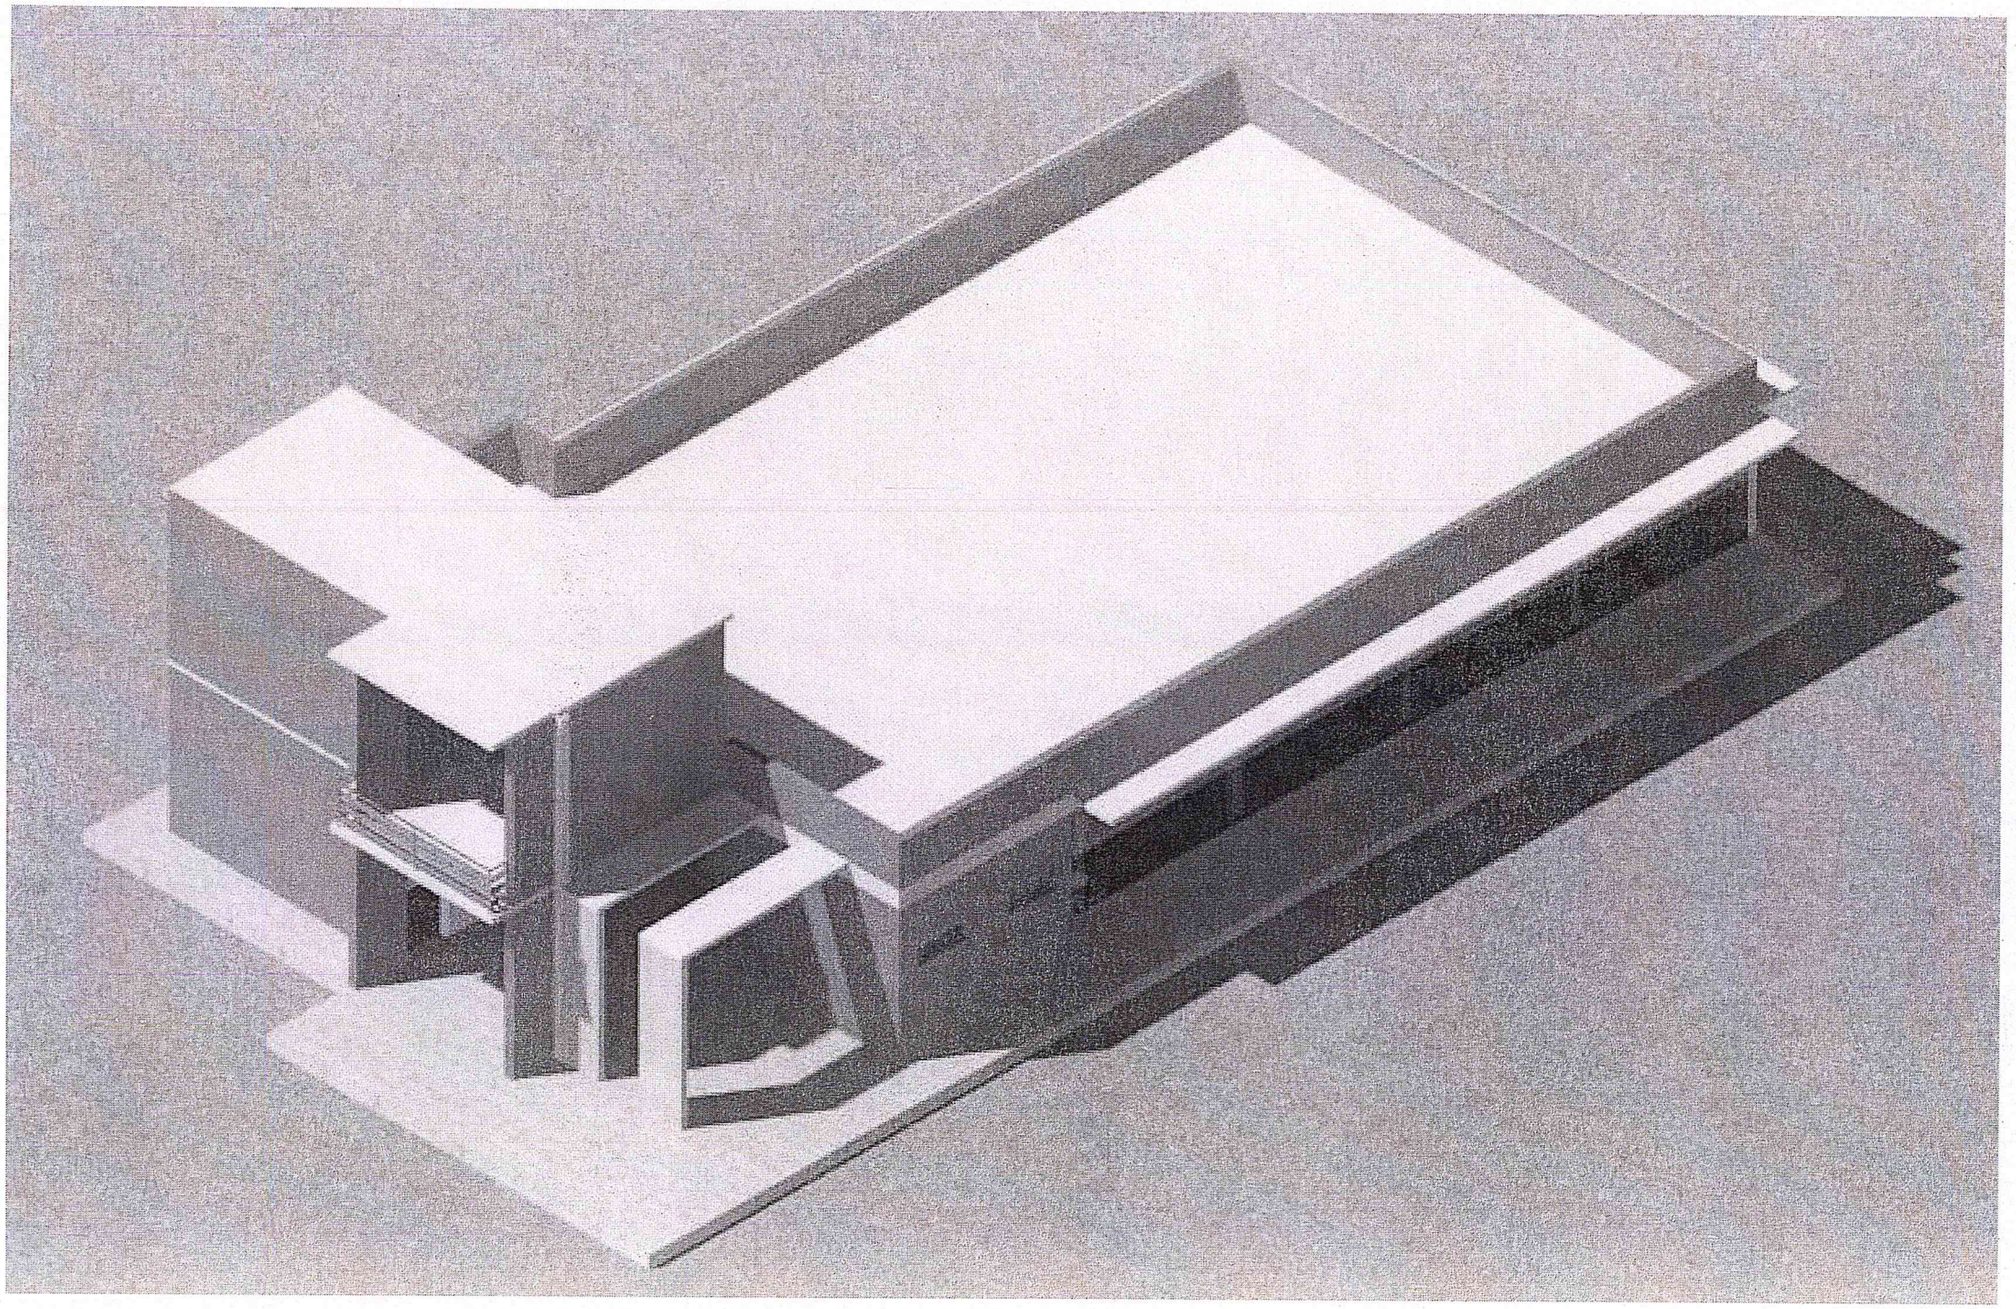

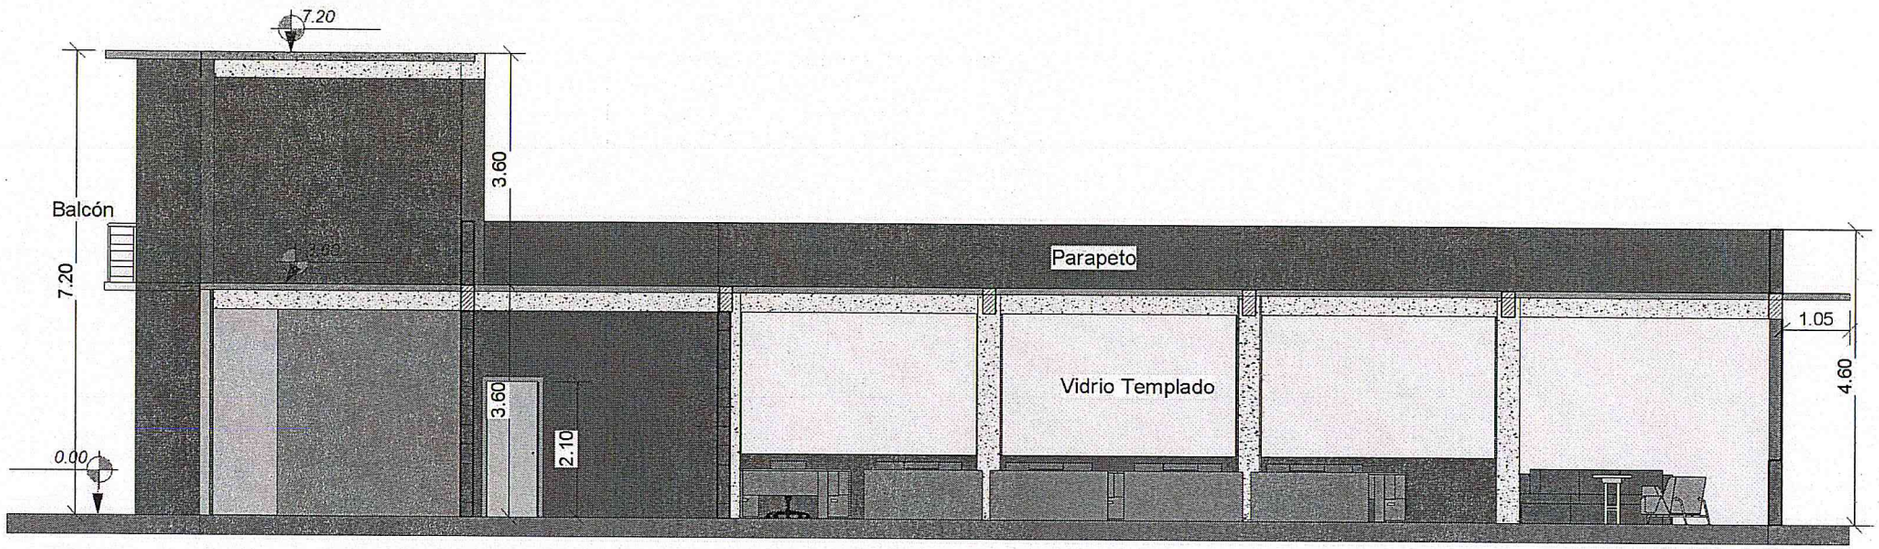

CORTE LONGITUDINAL

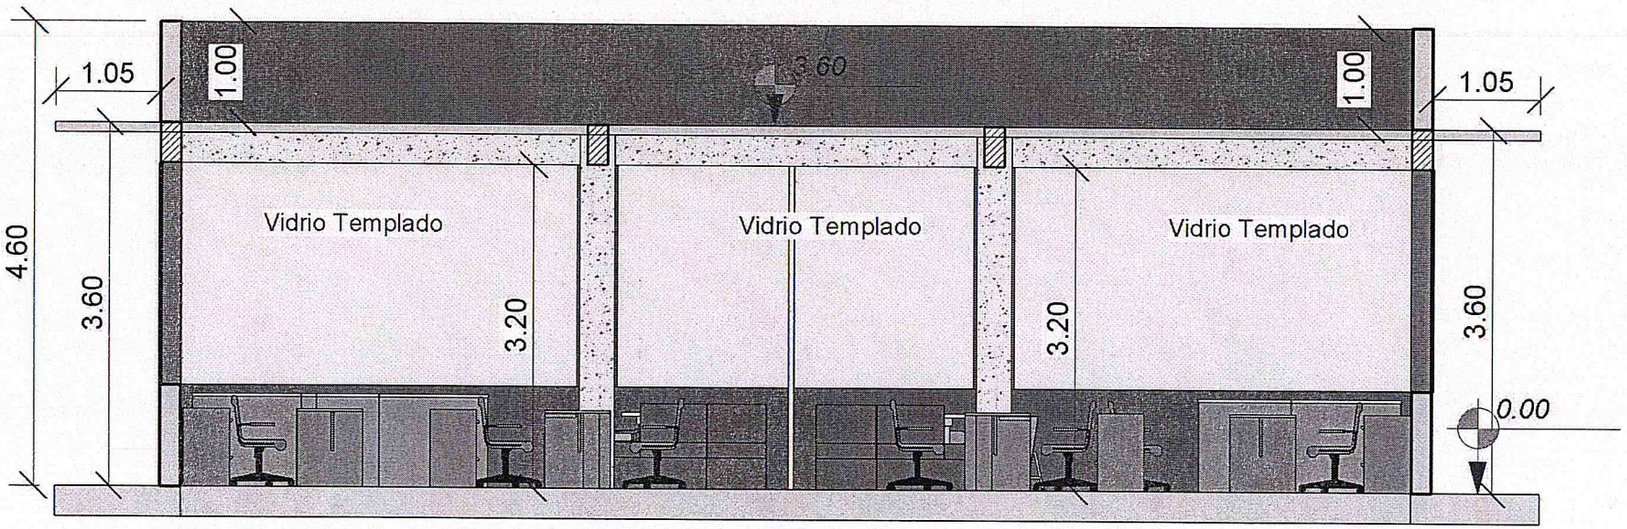

CORTE TRANSVERSAL

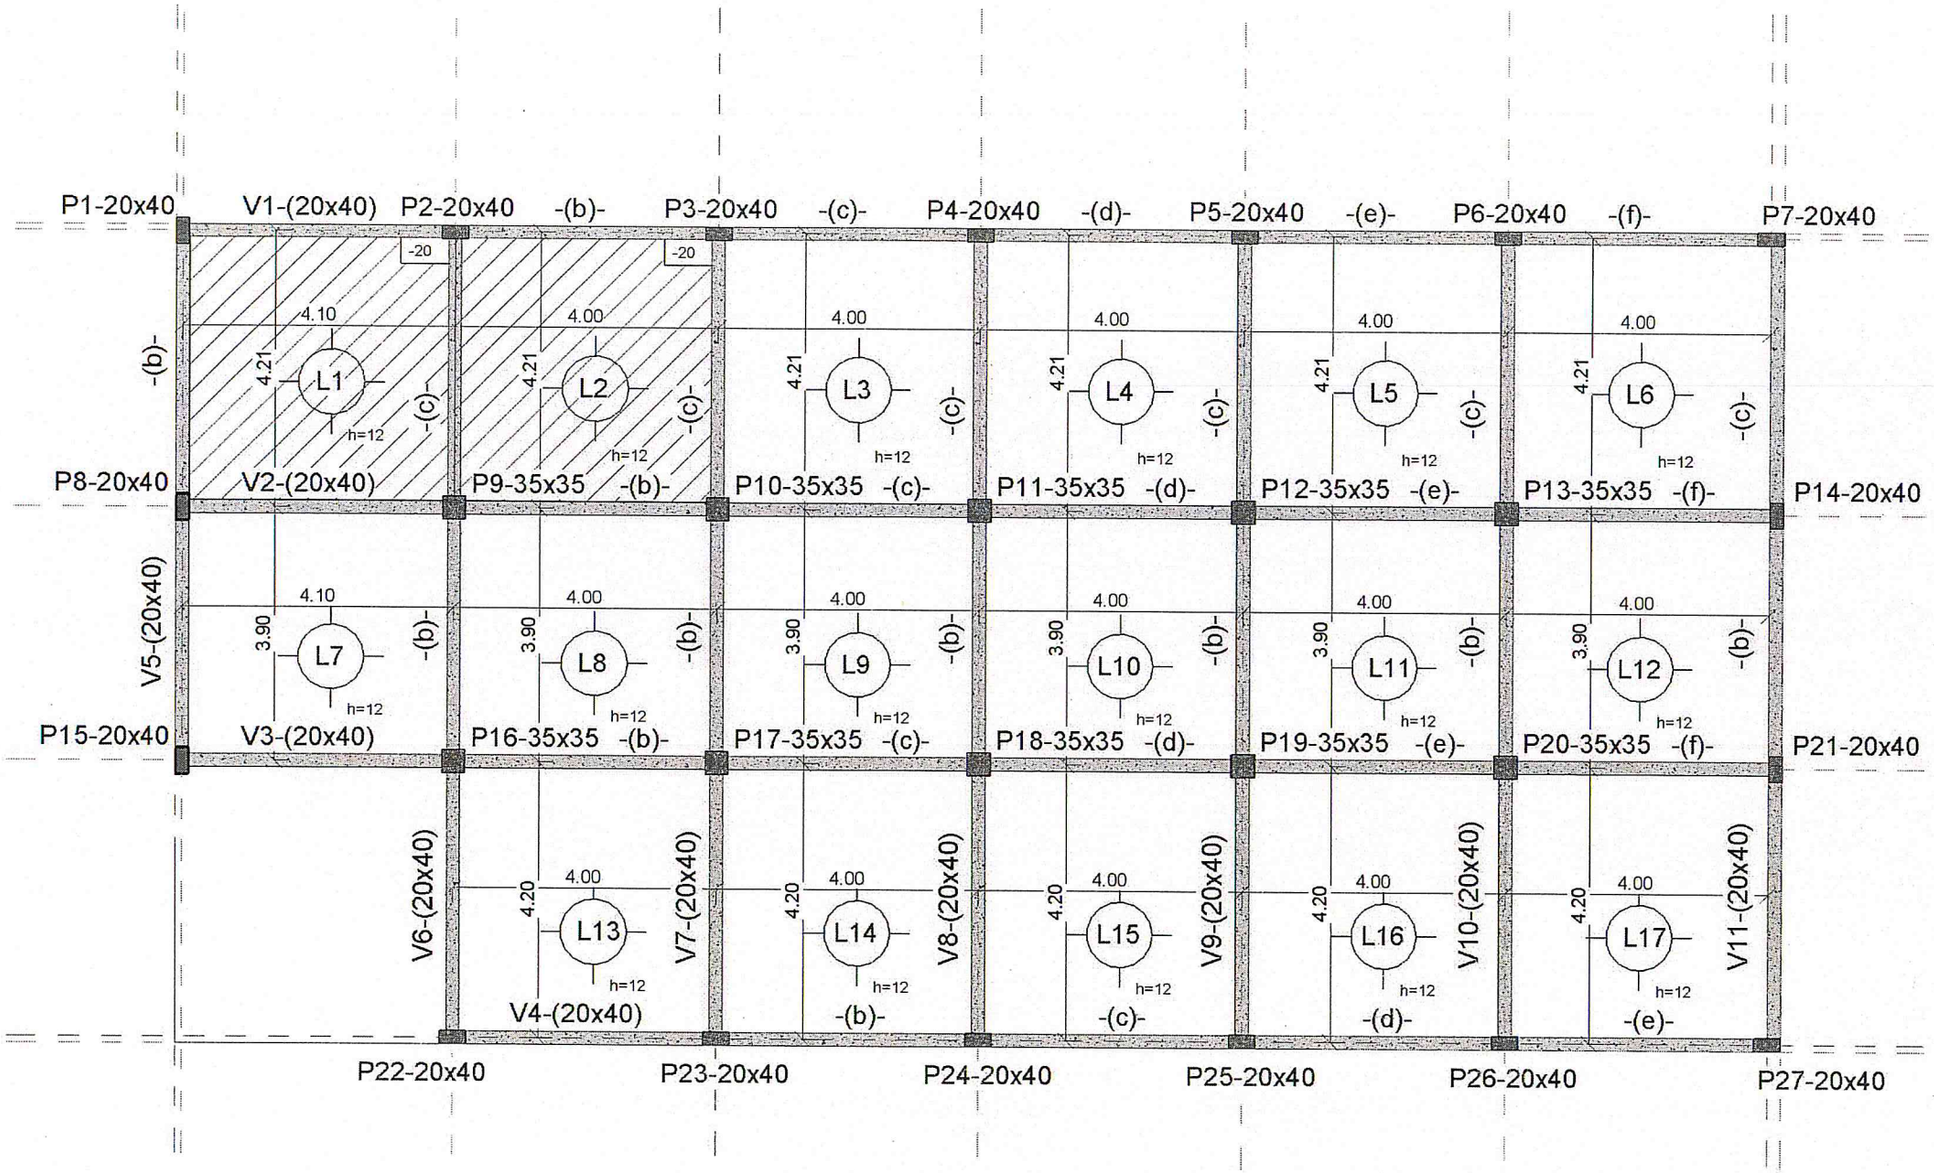
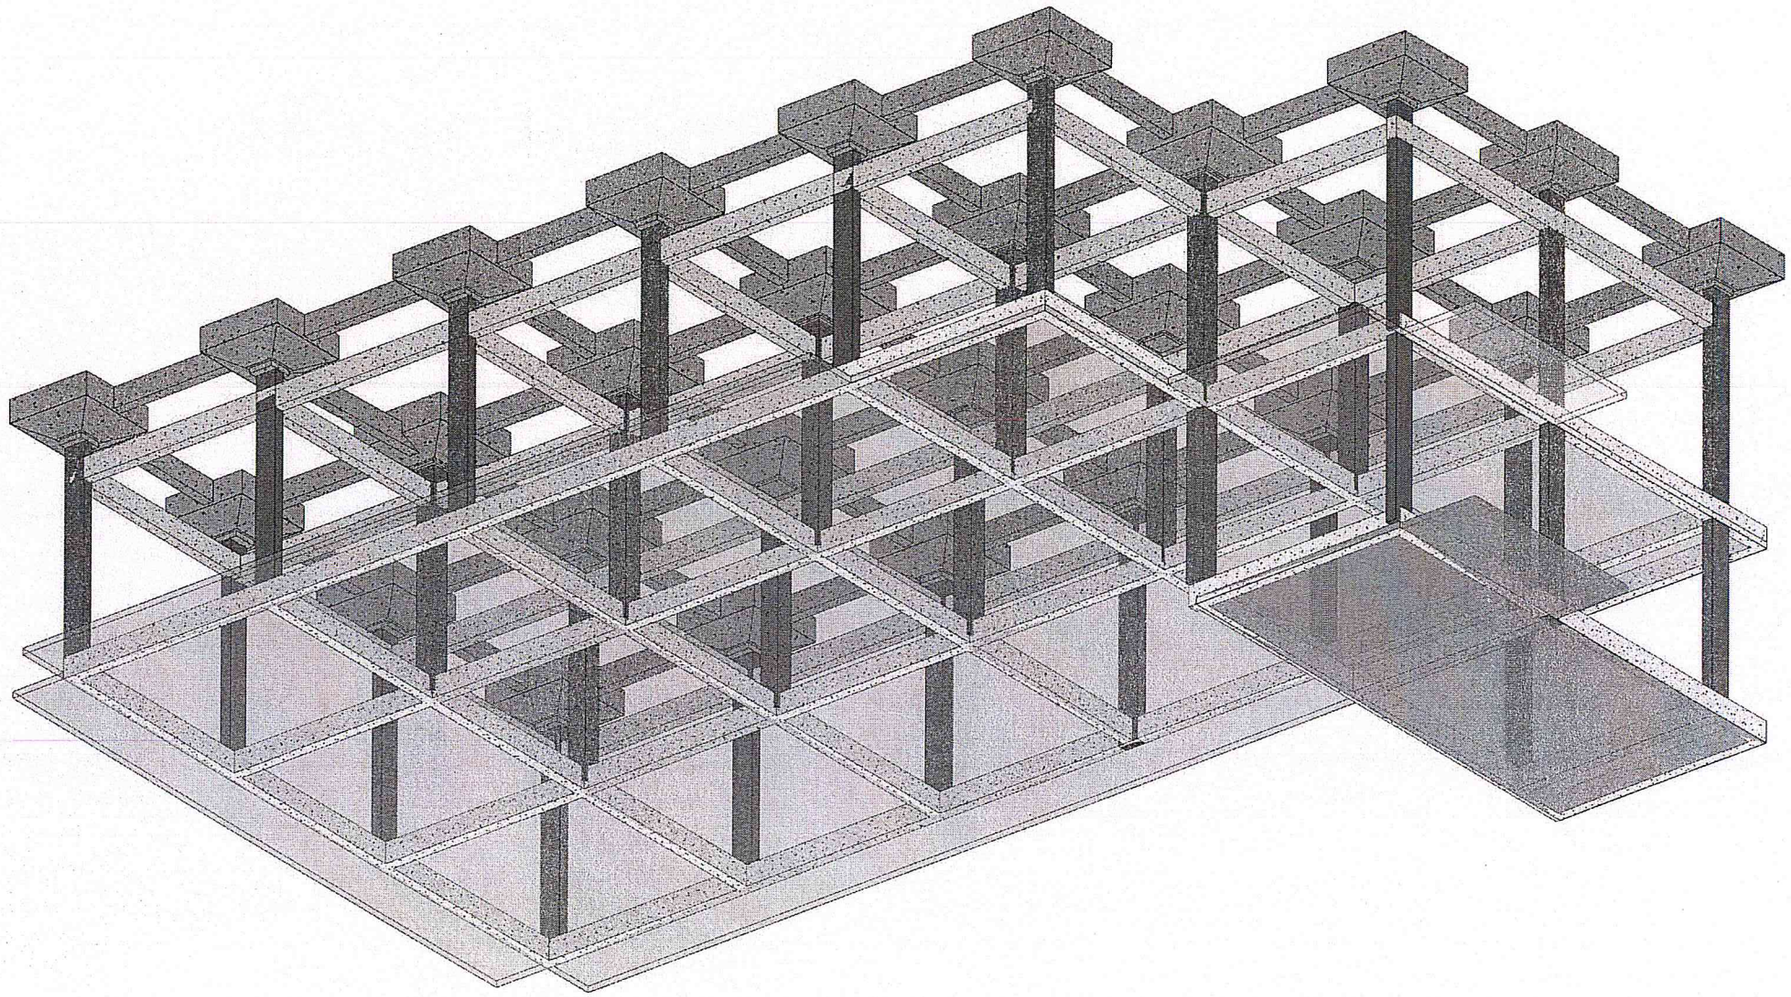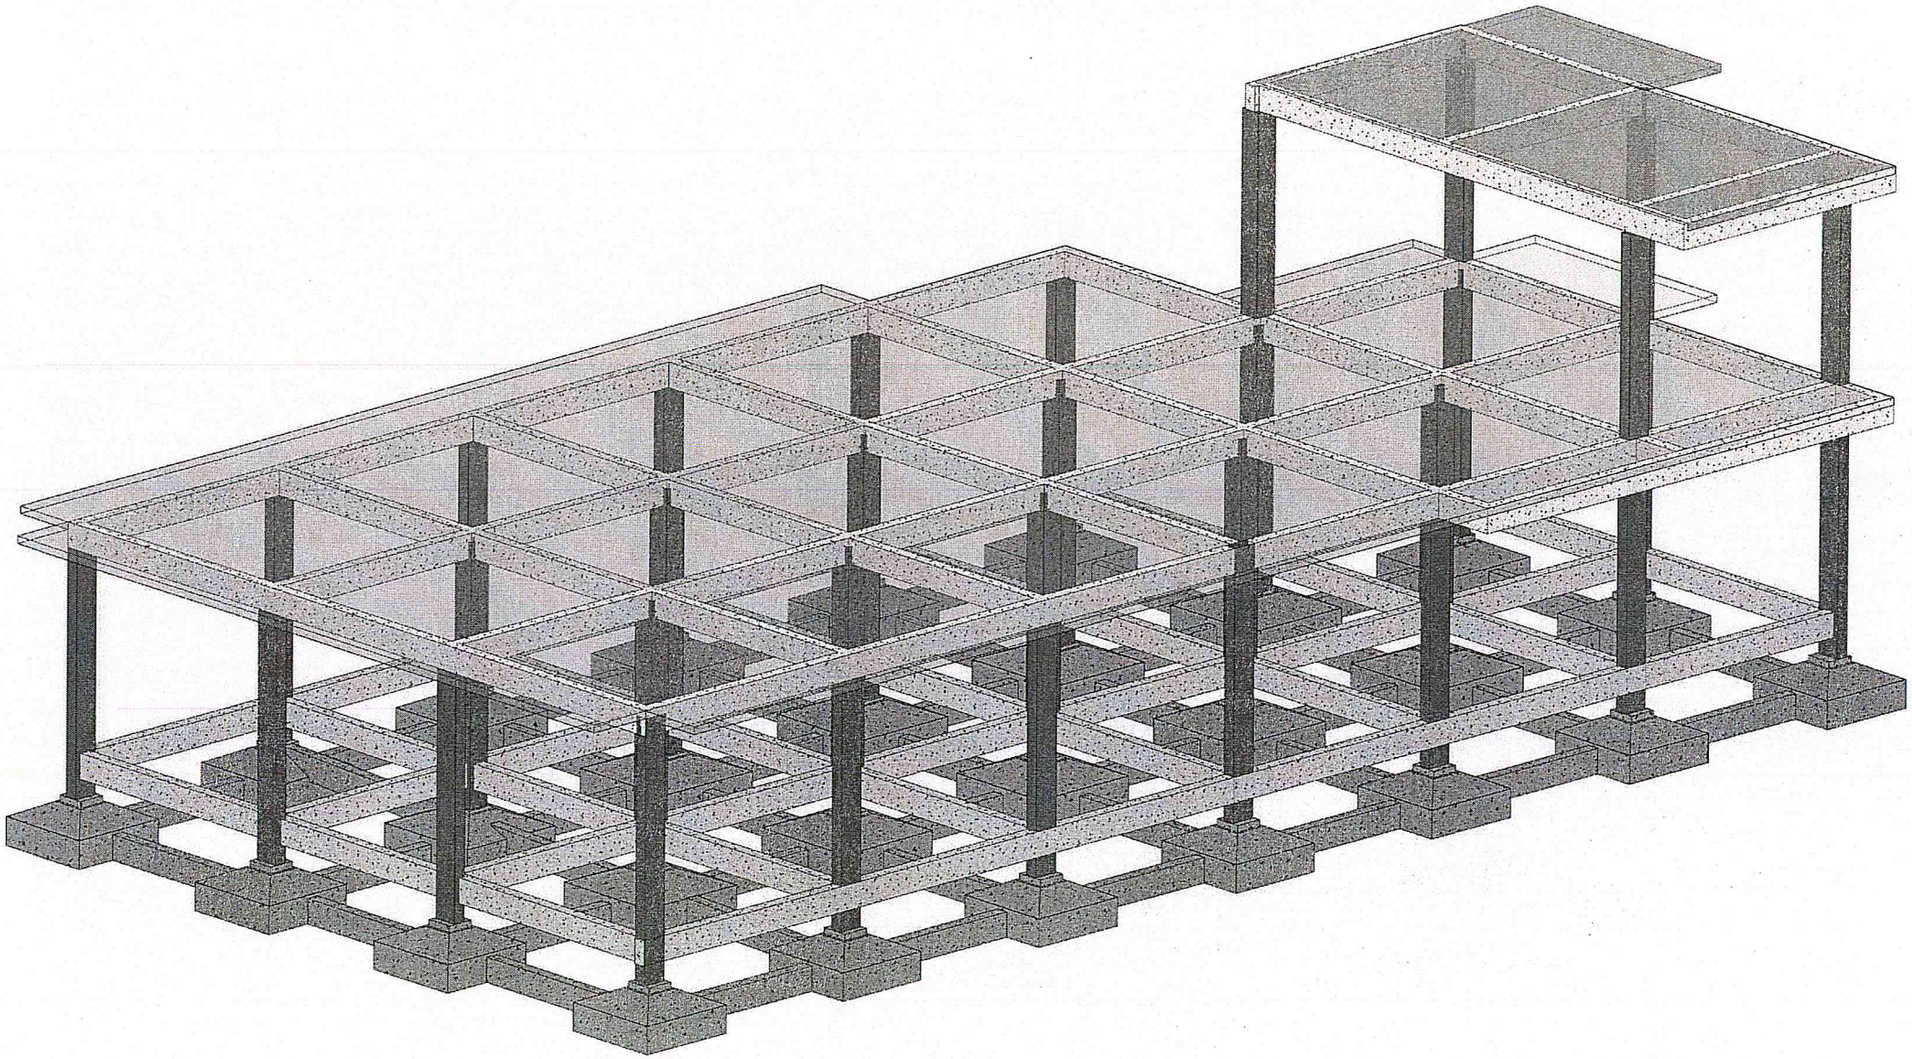
PLANTA DE ENCOFRADO